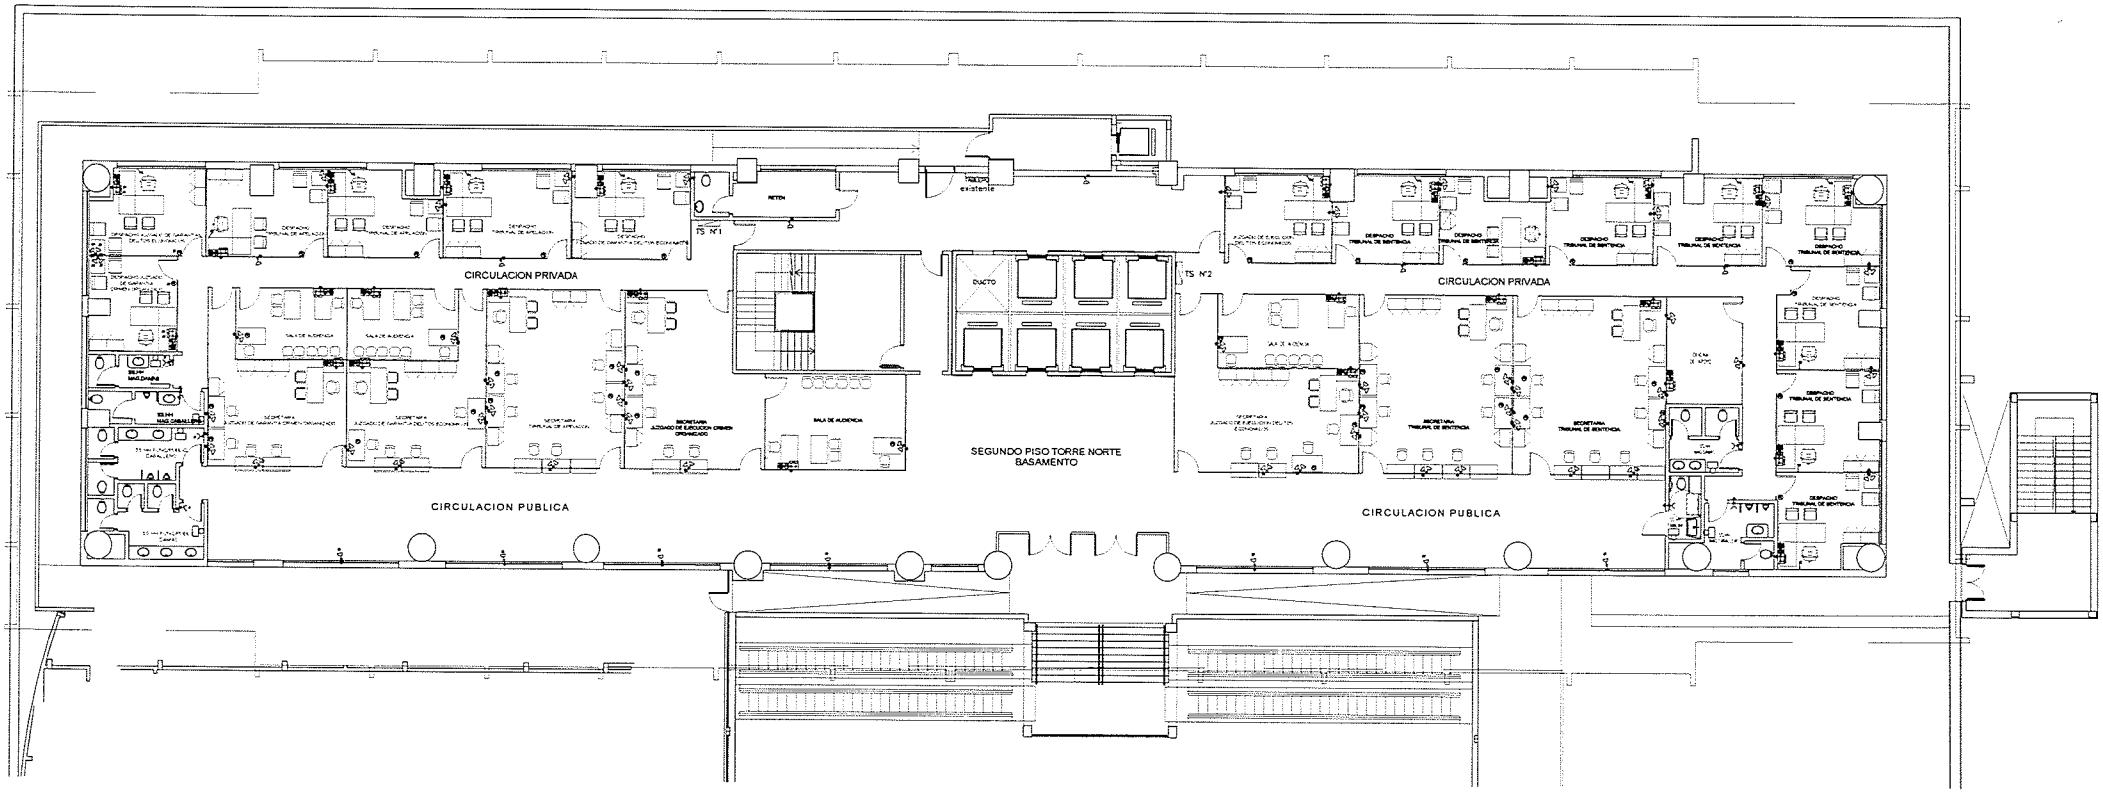

REFERENCIA

PE Pulsador para el pestillo eléctrico

PE Pestillo eléctrico para apertura de puerta

PC Toma para PC

Toma eléctrica baja

Td PC Paquete (Toma Teléfono, Toma Red para PC,Toma para PC y Toma eléctrica baja)

N

Leticia M. Pereira
Técnico
Dpto. Obras y Proyectos - D.I.F.

Arq. Teresita Franco
Jefa de División Proyectos
Dpto. Obras y Proyectos-D.I.F.

PODER JUDICIAL
CORTE SUPREMA DE JUSTICIA
DIRECCIÓN DE INFRAESTRUCTURA FÍSICA

OBRA: REORGANIZACIÓN PARA JUZGADOS FUERO PENAL UBICACIÓN: SEGUNDO PISO – TORRE NORTE			PLANO N° 18
PLANO: PLANTA DE INSTALACIONES ELÉCTRICAS			
PROYECTO	ESCALA	DIBUJO	FECHA
DEPARTAMENTO DE OBRAS Y PROYECTOS	S.E.	D.O.P.	FEBRERO 2023