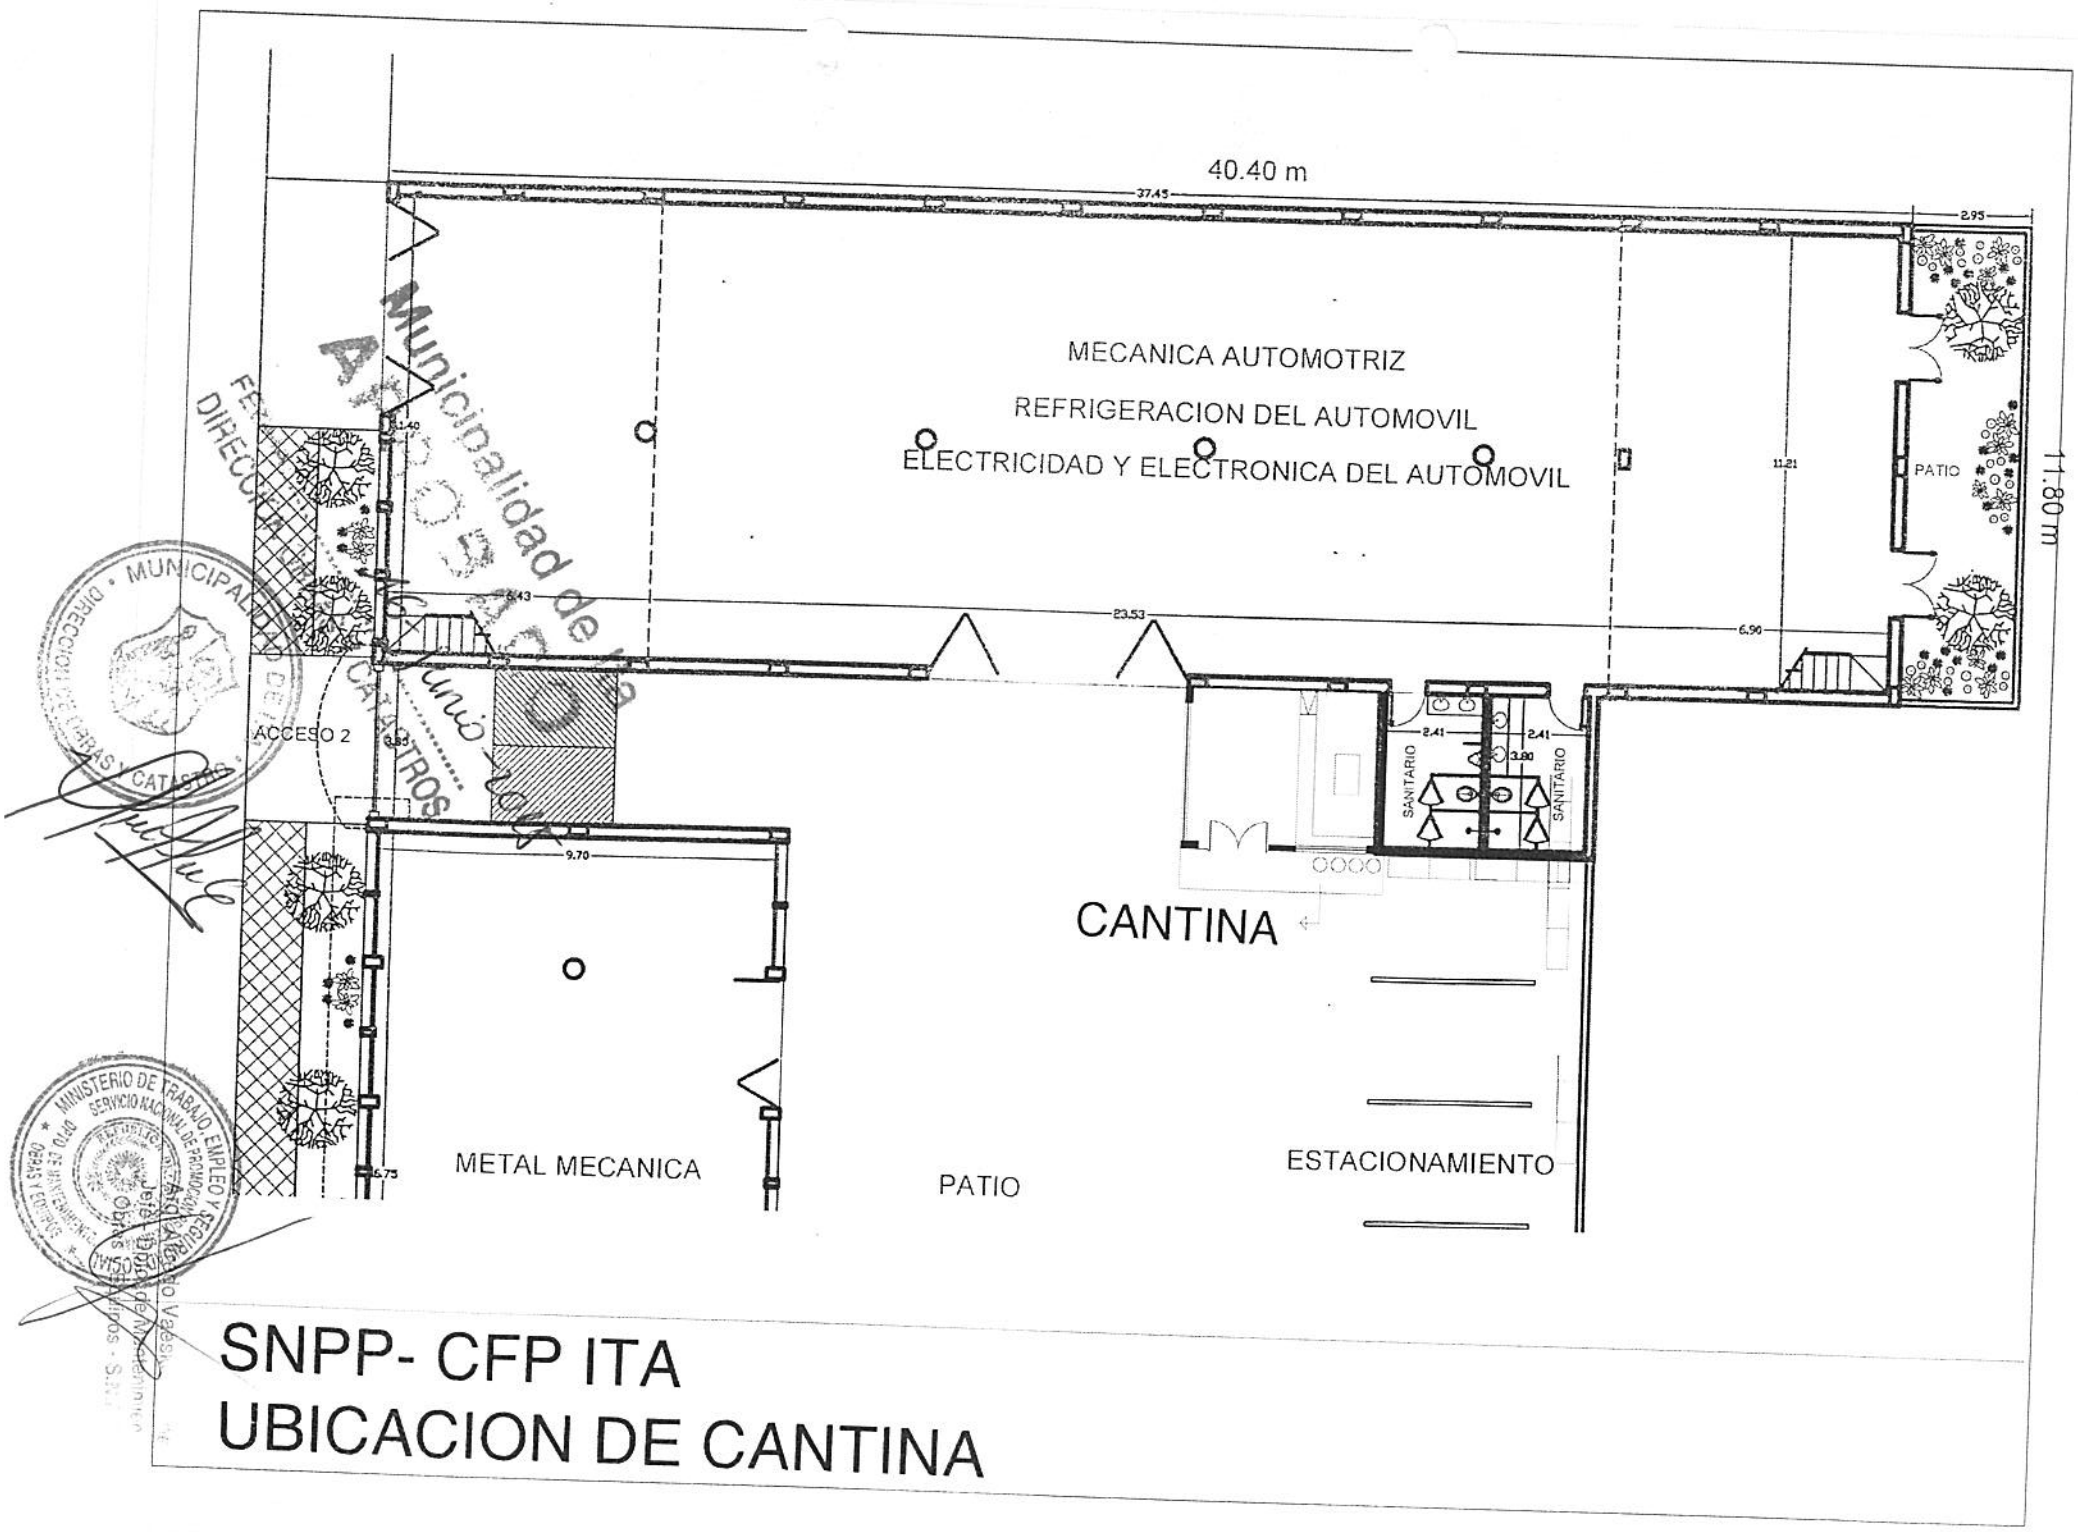

SNPP- CFP ITA
UBICACION DE CANTINA

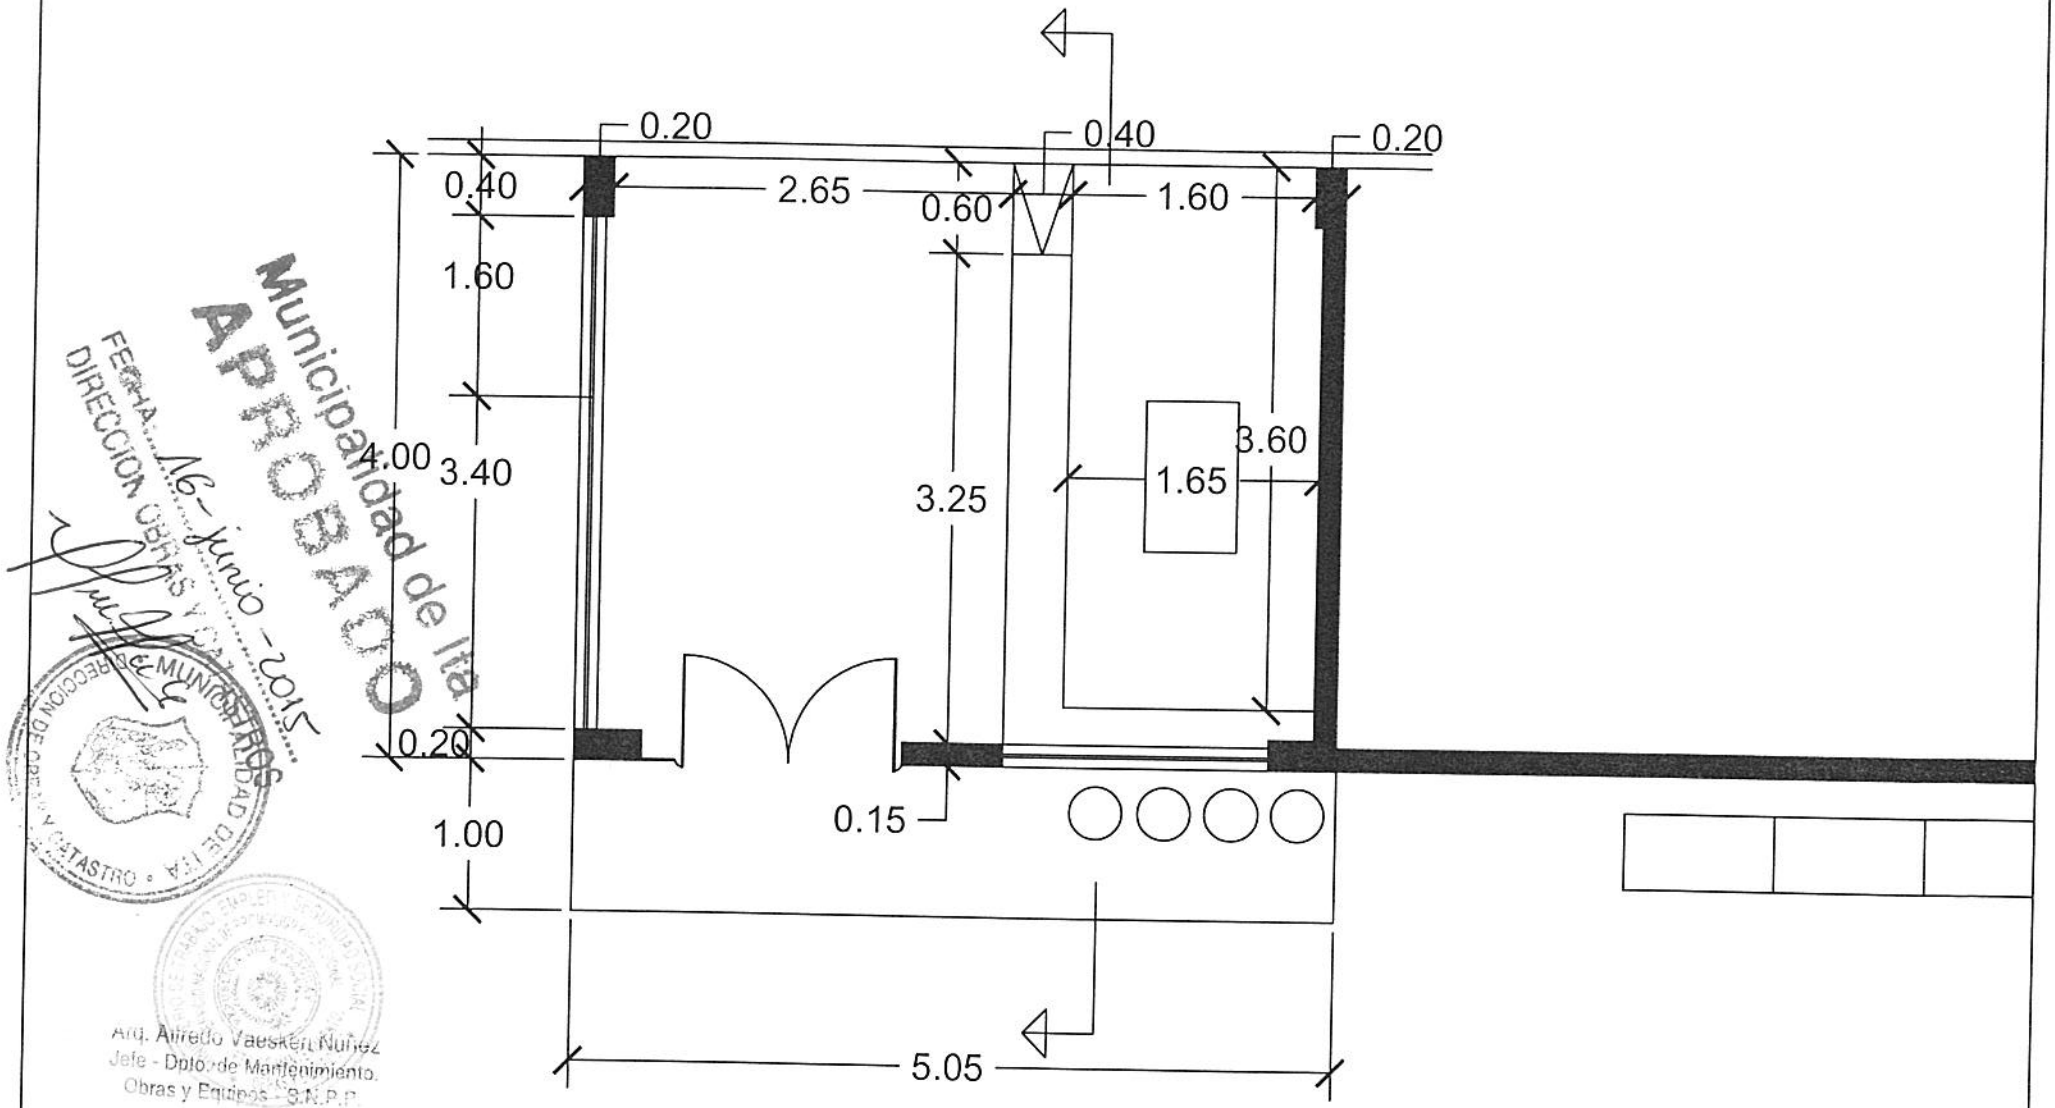

Municipalidad de Ita
APROBADO
FECHA 16 - junio - 2015
DIRECCION OBRAS Y CATASTRO
DIRECCION DE OBRAS Y CATASTRO MUNICIPALIDAD DE ITA

Arq. Alfredo Vaesken Nuñez
Jefe - Dpto. de Mantenimiento
Obras y Equipos - S.N.P.P.

COCINA COMEDOR SNPP ITA (Utilizando Estructura de HoAo de Tanque existente)
PLANTA-

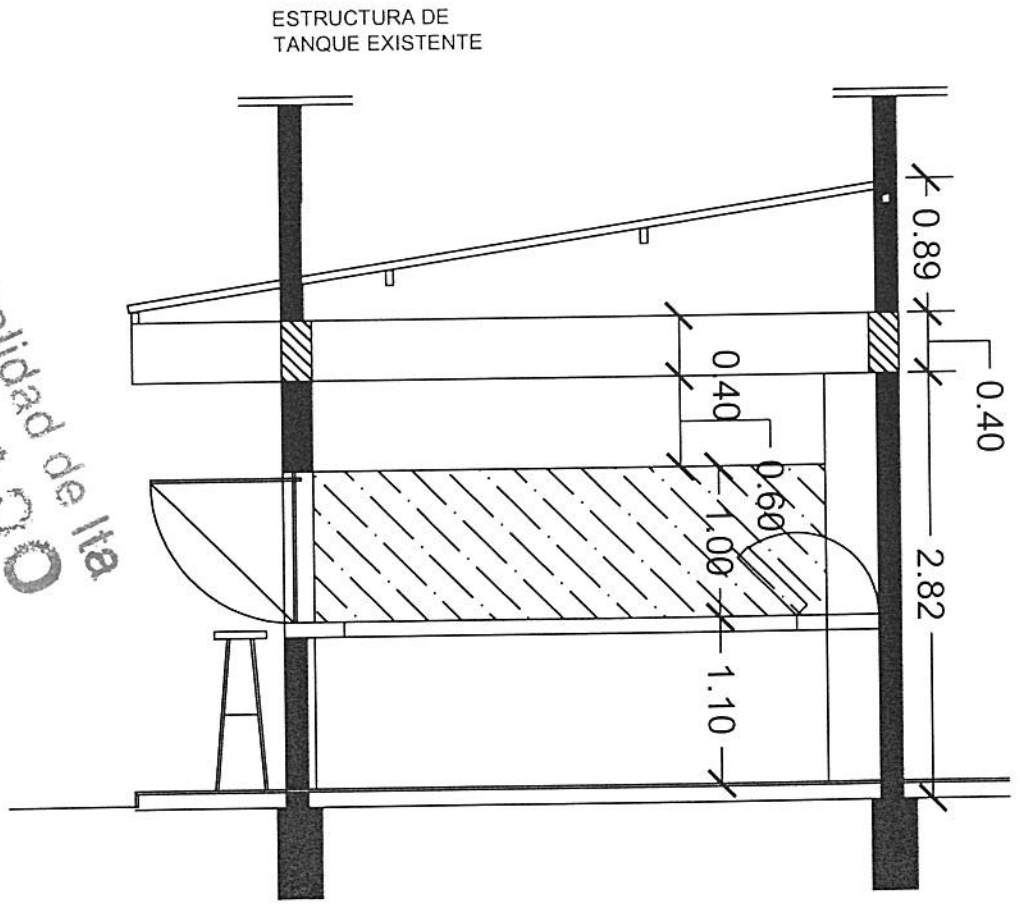

Municipalidad de Ita
APROBADO
FECHA 16-junio-2015
DIRECCION OBRAS Y CATASTROS

MUNICIPALIDAD DE ITA
DIRECCION DE OBRAS Y CATASTRO

MINISTERIO DE TRABAJO, EMPLEO Y SEGURIDAD SOCIAL
SERVICIO NACIONAL DE PROMOCION PROFESIONAL
REPUBLICA DEL PARAGUAY
OPTO. DE MANTENIMIENTO OBRAS Y EQUIPOS

Alfredo Vaesken Núñez
Opto. de Mantenimiento
Obras y Equipos - S.N.P.P.

COCINA COMEDOR SNPP ITA-Utilizando estructura de HoAo existente)
CORTE