PLANOS PARA LA CONSTRUCCIÓN LOTE 1

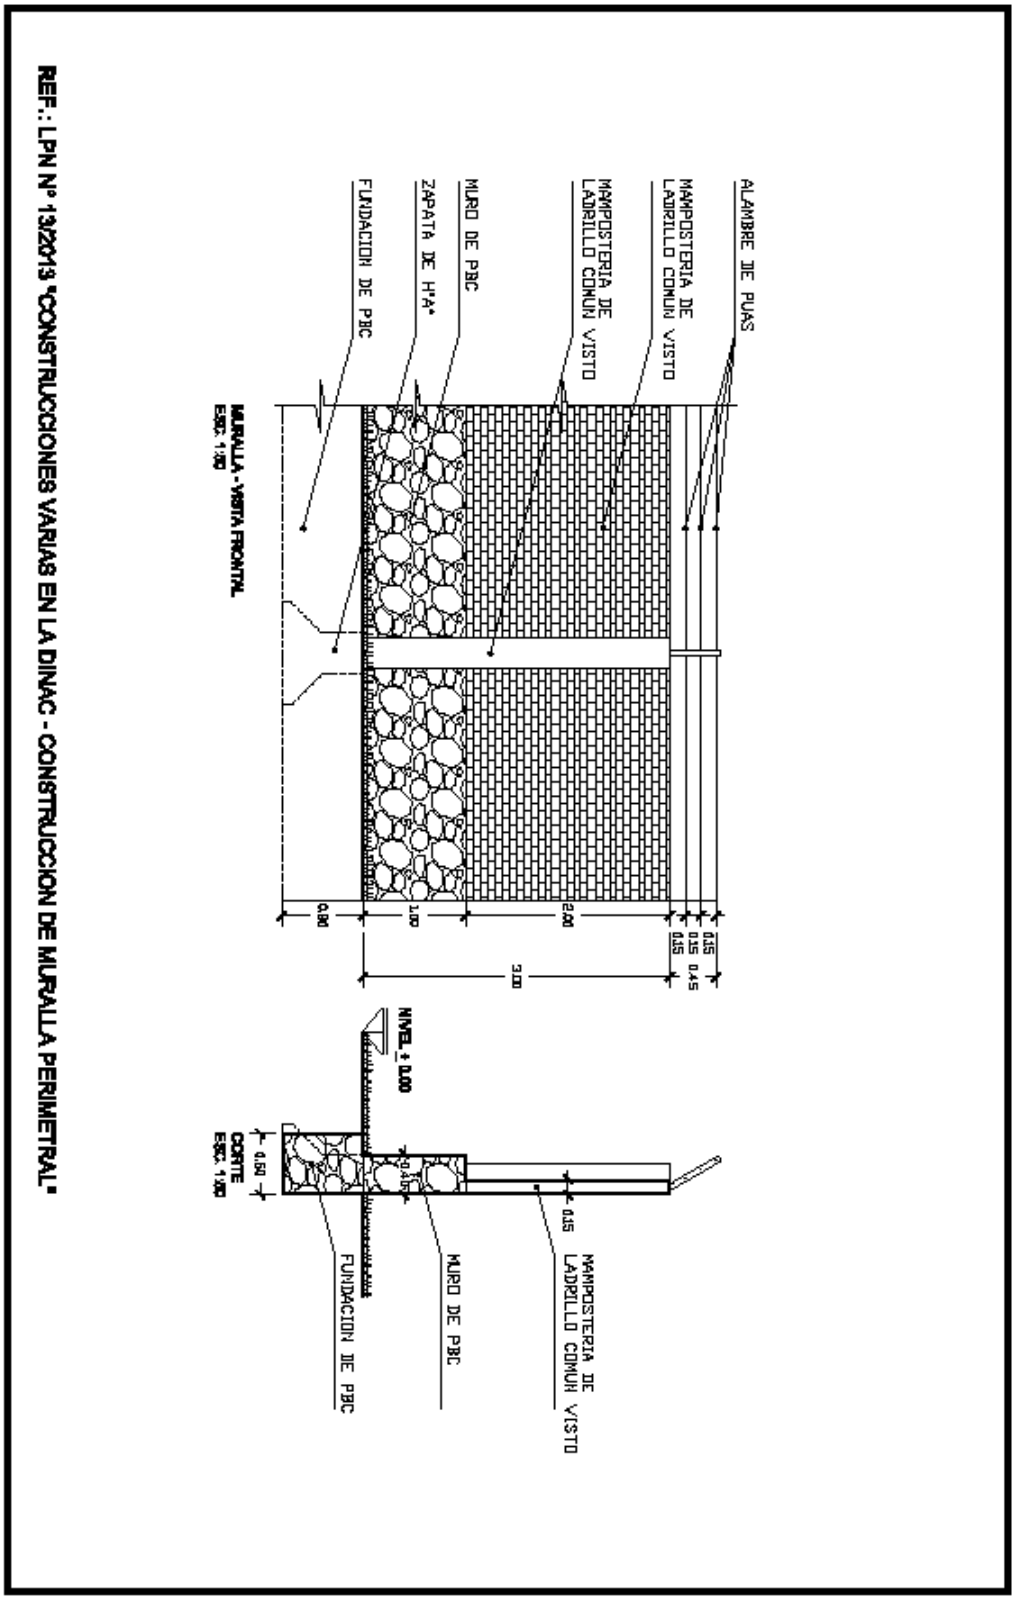

PLANOS PARA LA CONSTRUCCIÓN LOTE 2

SALON MULTIUSO - INAC

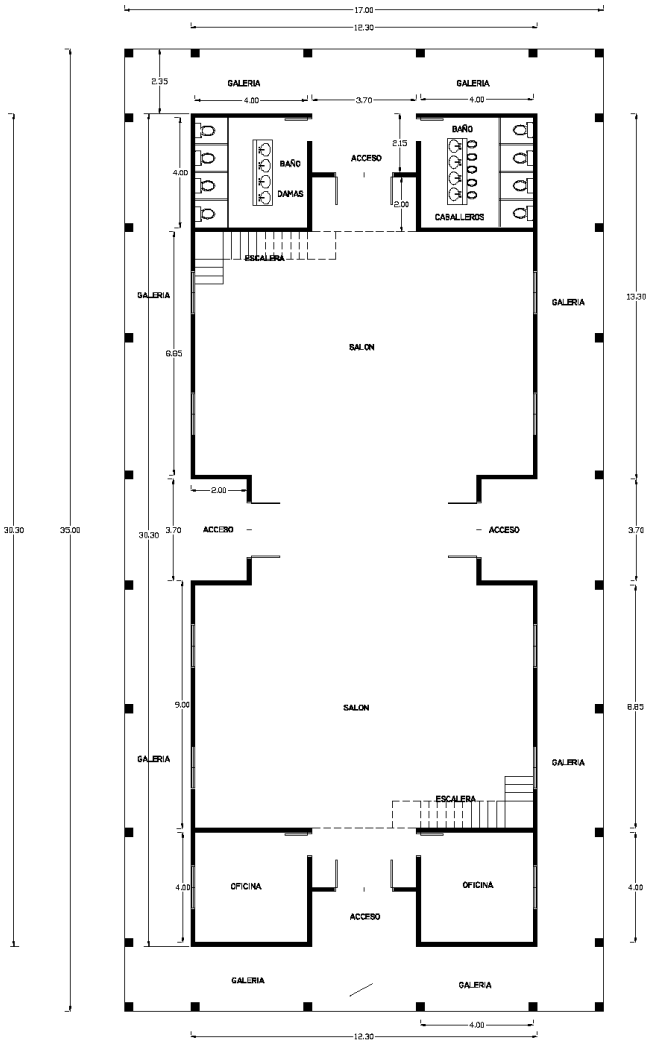

PLANTA
ESC. 1:75

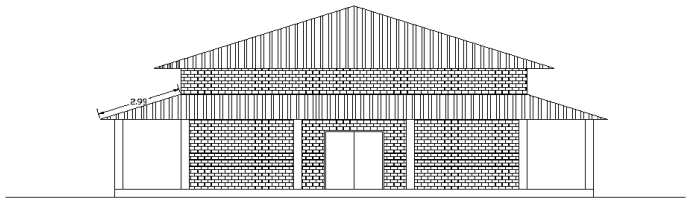

FACHADA
ESC. 1:75

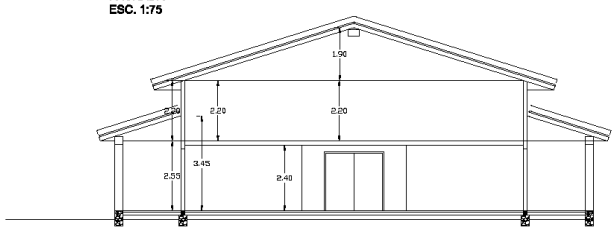

CORTE
ESC. 1:75

PLANOS PARA LA CONSTRUCCIÓN DE LOTE 3

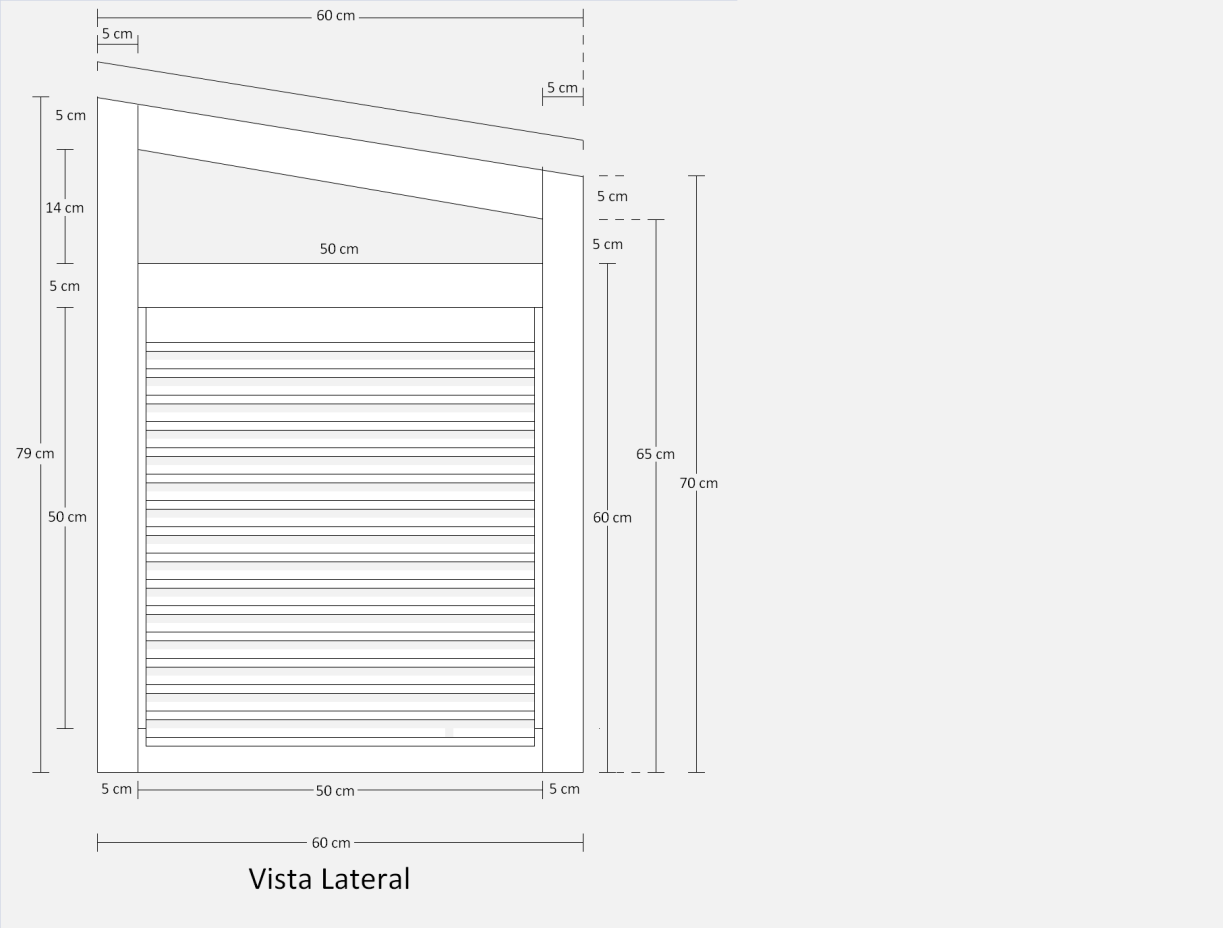

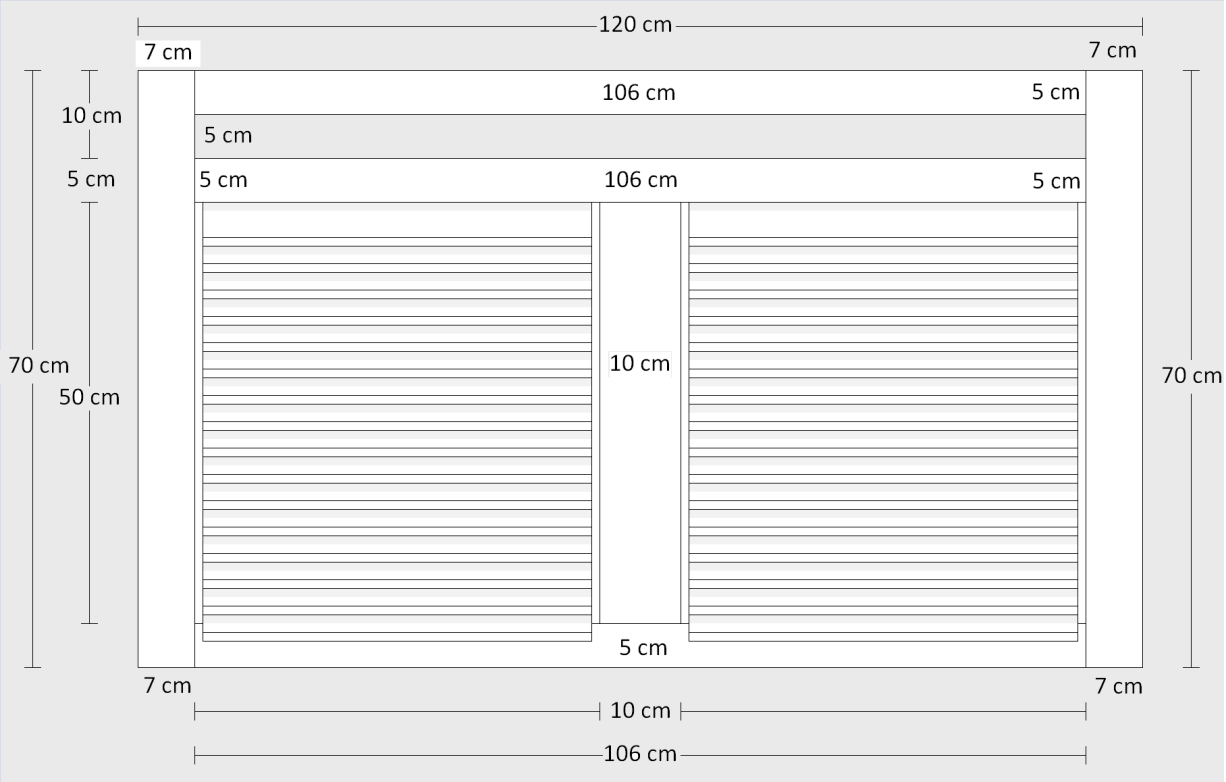
120 cm
7 cm
7 cm
106 cm
5 cm
10 cm
5 cm
5 cm
106 cm
5 cm
70 cm
50 cm
10 cm
70 cm
5 cm
7 cm
7 cm
10 cm
106 cm

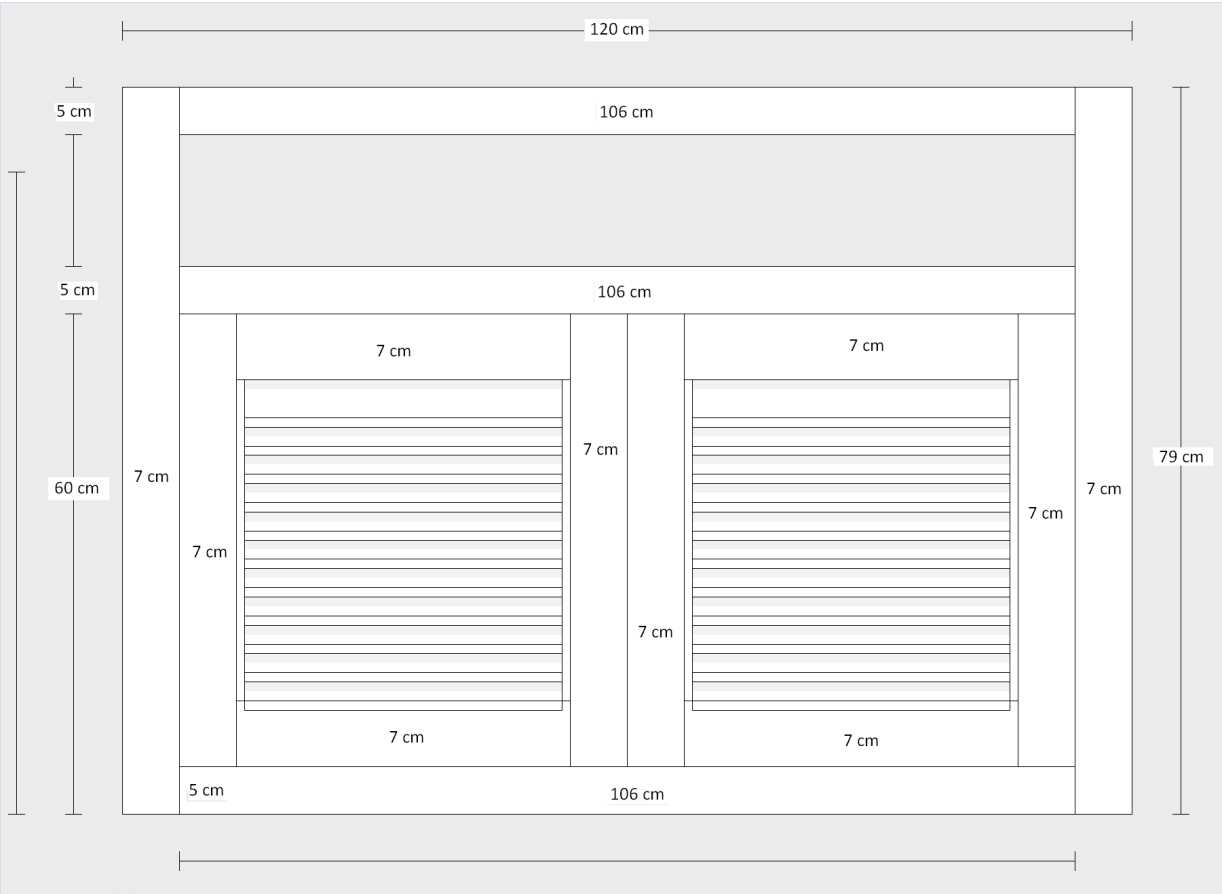
120 cm
5 cm
106 cm
5 cm
106 cm
7 cm
7 cm
7 cm
7 cm
60 cm
7 cm
7 cm
7 cm
7 cm
79 cm
7 cm
7 cm
5 cm
106 cm

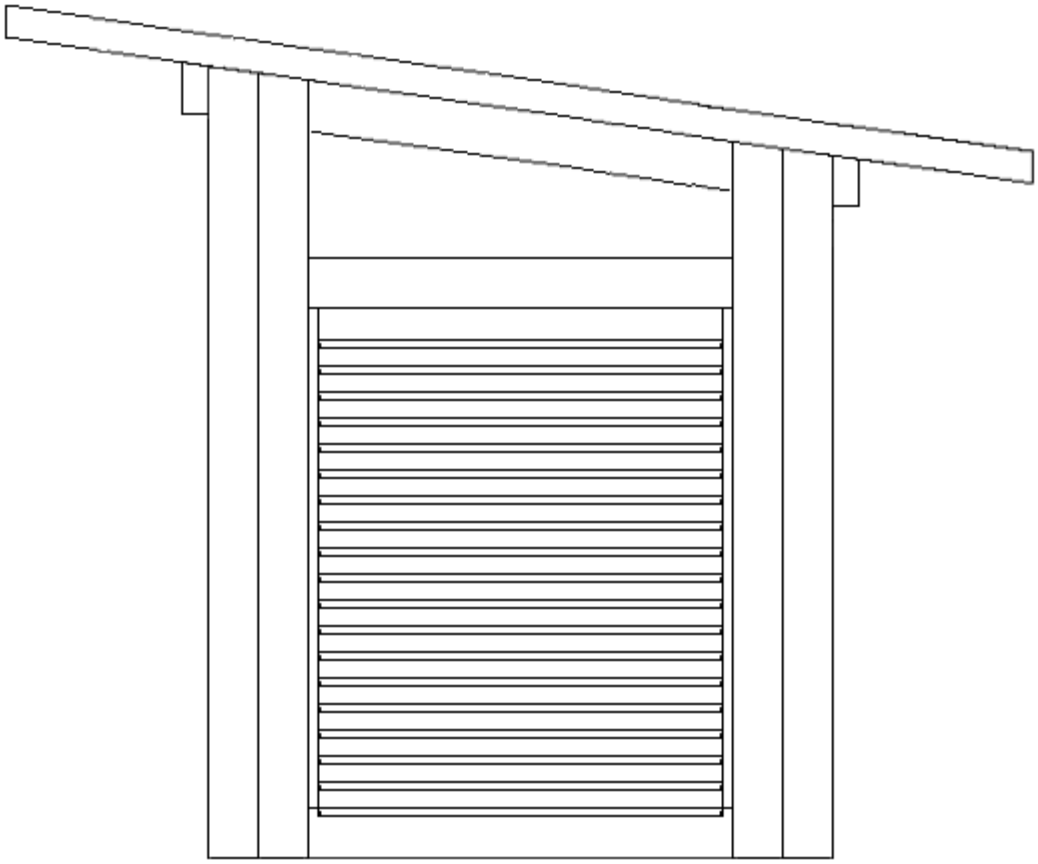

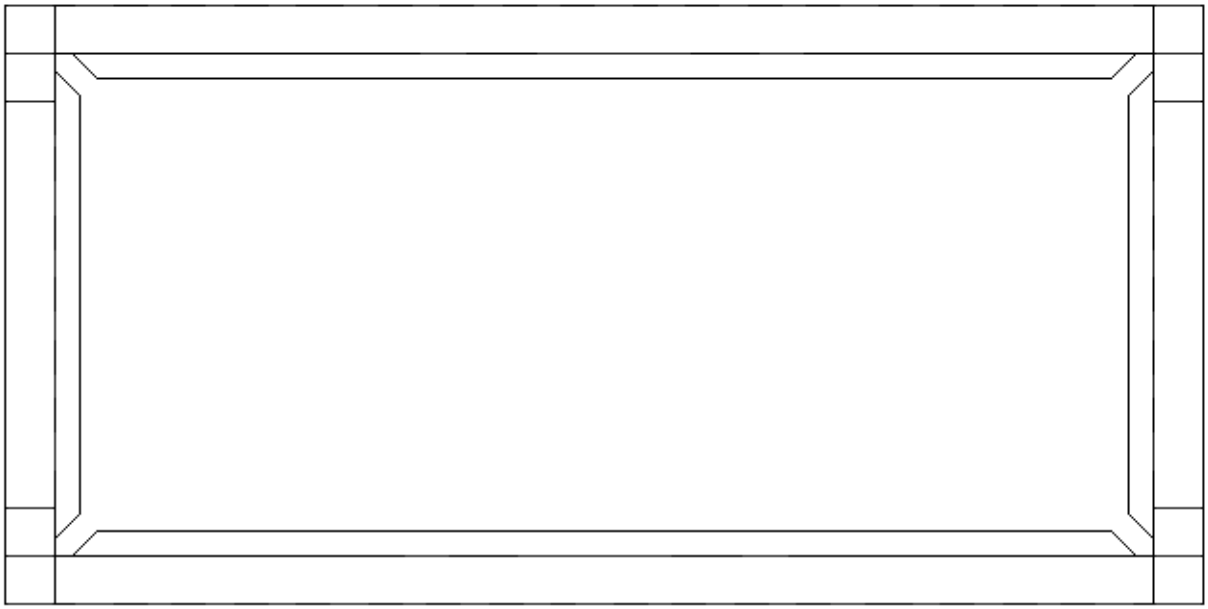

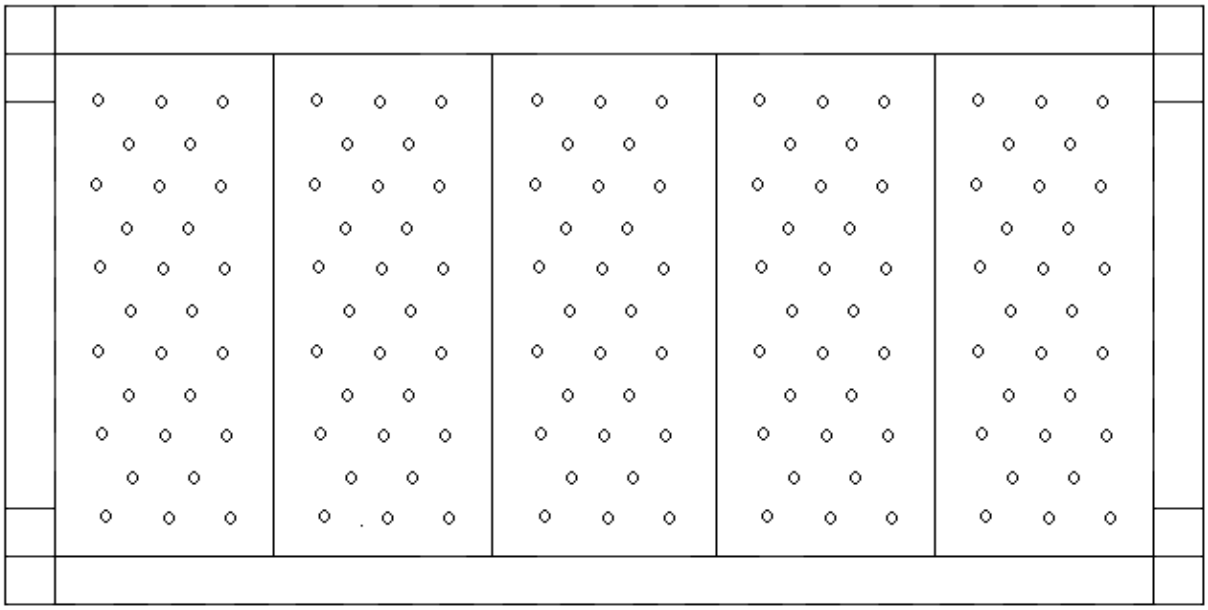

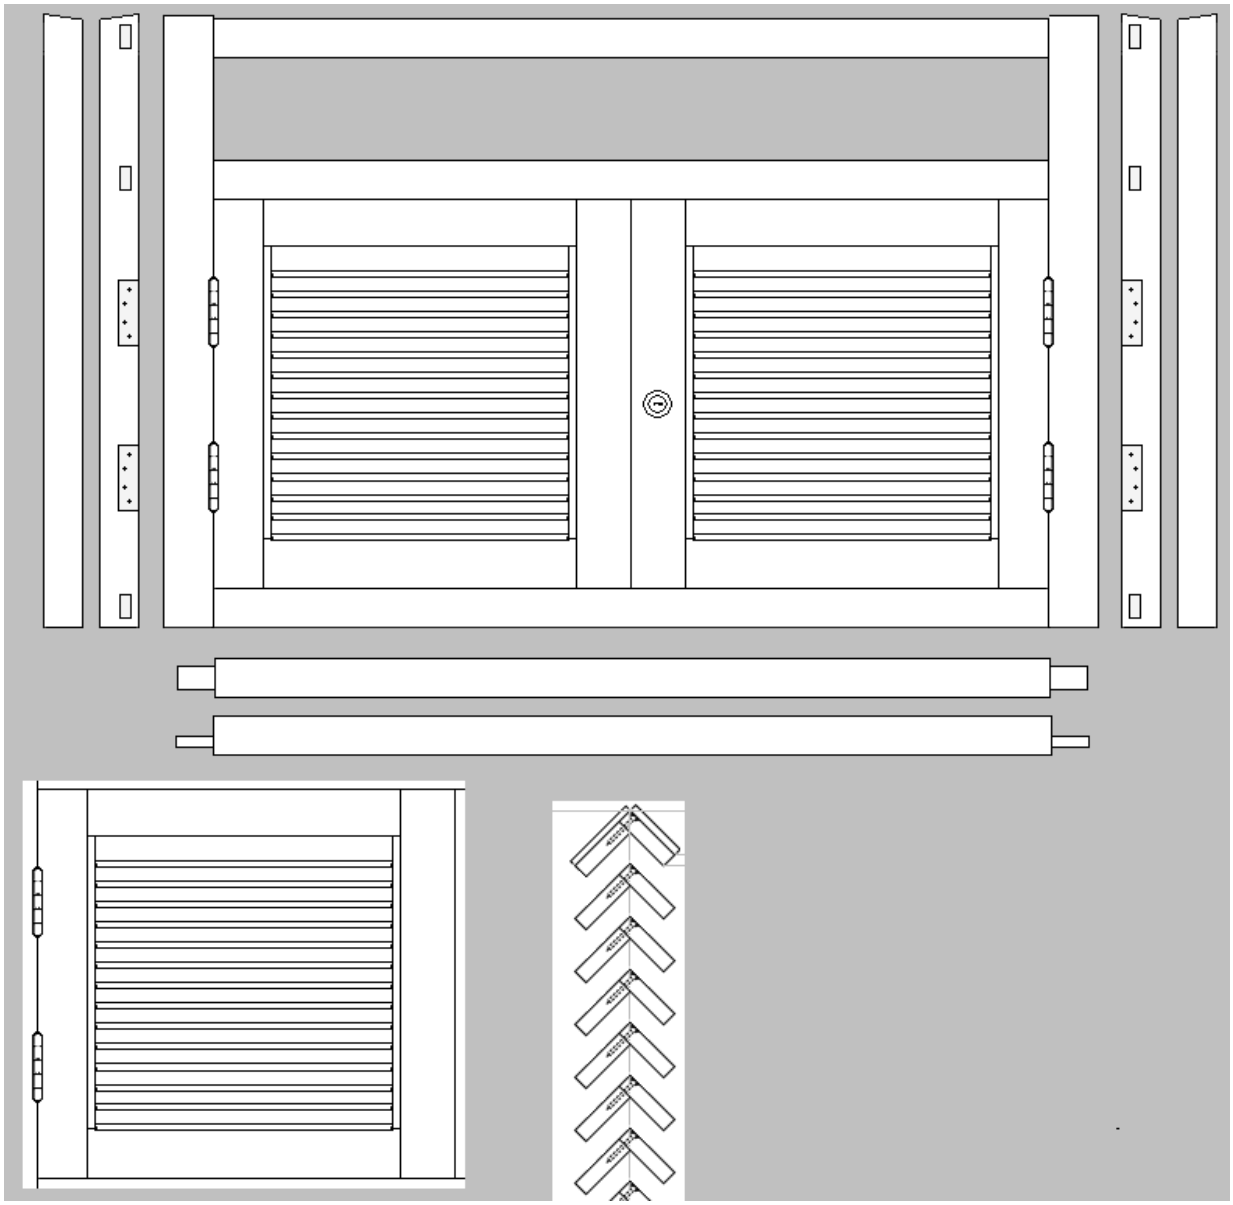

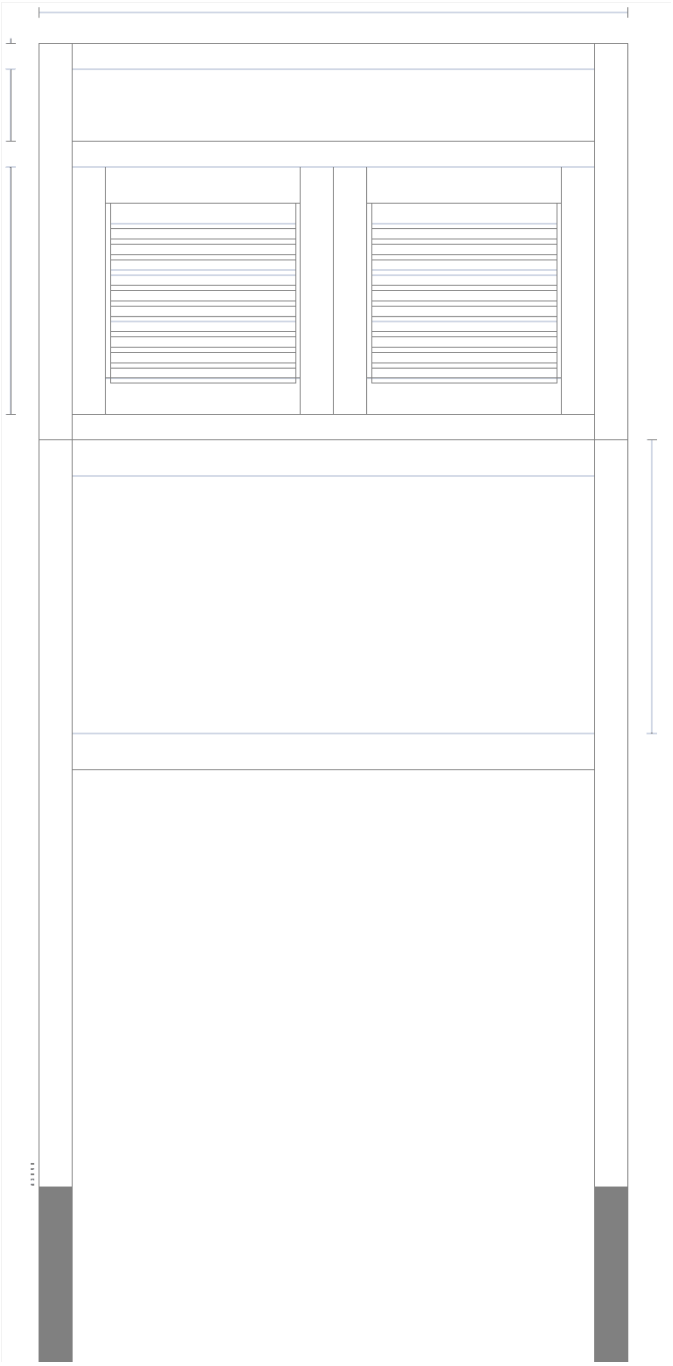

FOTOS PARA LA CONSTRUCCIÓN DE CASETAS DE MADERA PARA ABRIGO METEOROLÓGICO.

Perspectiva del abrigo meteorológico con la base y el pedestal

Vista del interior del abrigo meteorológico

Fotografía frontal del abrigo meteorológico