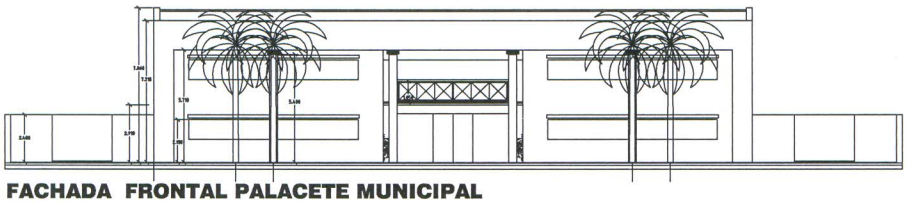

FACHADA FRONTAL PALACETE MUNICIPAL
ESCALA 1/100

OBRA: Palacete Municipal	
PROPIETARIO: Municipalidad de Liberación	
DIRECCIÓN:	
PROFESIONAL:	
DIRECCIÓN:	
C.U. CIE. CIRAL:	CLIP. TERRENO:
PROPIETARIO	PROFESIONAL

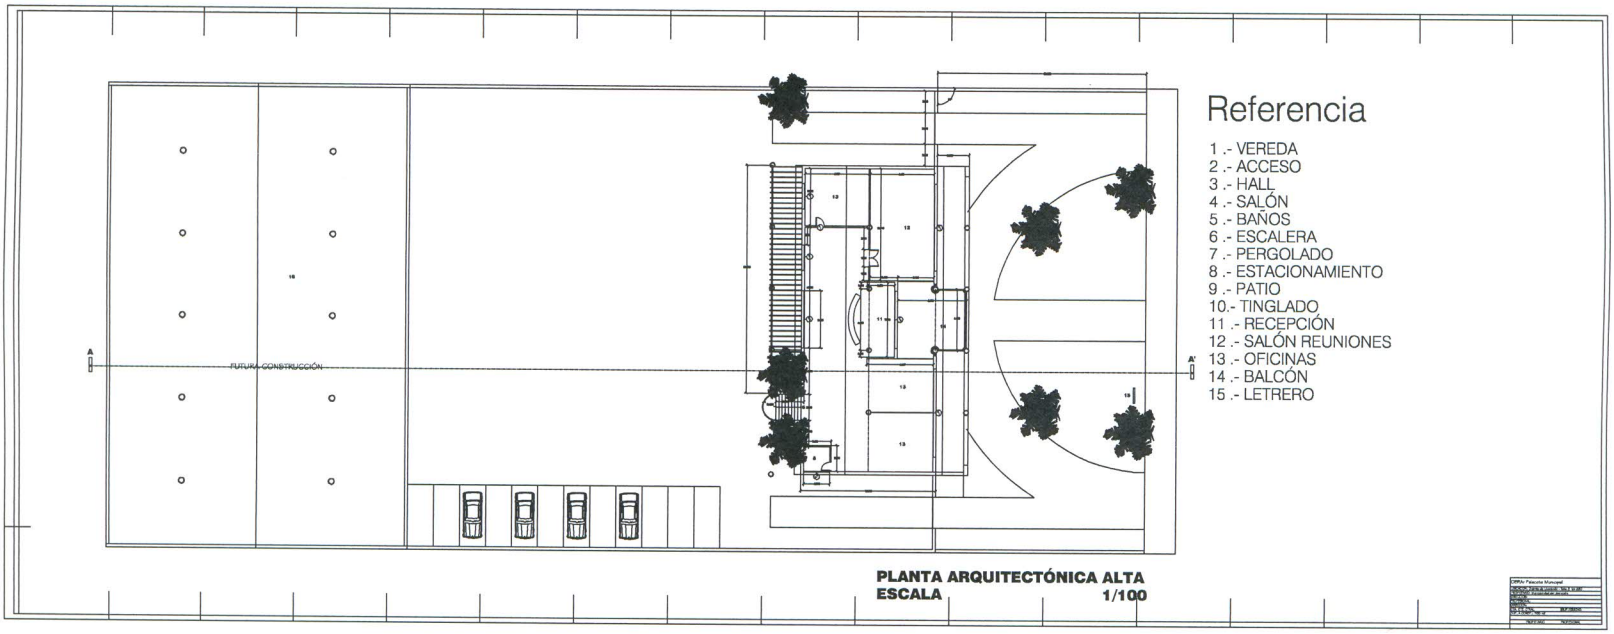
FUTURA CONSTRUCCIÓN
A
A'
Referencia
1 .- VEREDA
2 .- ACCESO
3 .- HALL
4 .- SALÓN
5 .- BAÑOS
6 .- ESCALERA
7 .- PERGOLADO
8 .- ESTACIONAMIENTO
9 .- PATIO
10.- TINGLADO
11 .- RECEPCIÓN
12 .- SALÓN REUNIONES
13 .- OFICINAS
14 .- BALCÓN
15 .- LETRERO
PLANTA ARQUITECTÓNICA ALTA
ESCALA 1/100

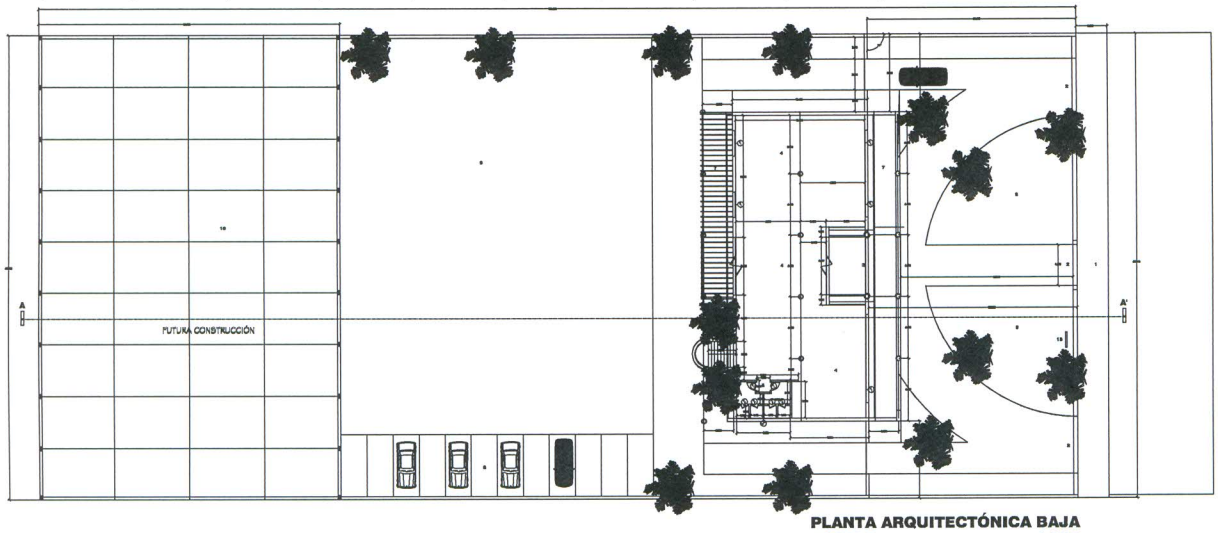

Referencia

1 .- VEREDA
2 .- ACCESO
3 .- HALL
4 .- SALÓN
5 .- BAÑOS
6 .- ESCALERA
7 .- PERGOLADO
8 .- ESTACIONAMIENTO
9 .- PATIO
10.- TINGLADO
11 .- RECEPCIÓN
12 .- SALÓN REUNIONES
13 .- OFICINAS
14 .- BALCÓN
15 .- LETRERO

PLANTA ARQUITECTÓNICA BAJA
ESCALA 1/100

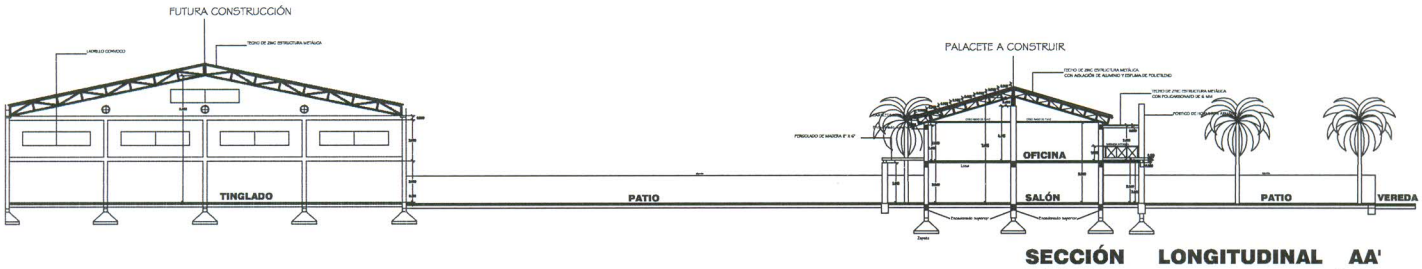

SECCIÓN LONGITUDINAL AA'
ESCALA 1/100

OBRA: Palacete Municipal
PROPIETARIO: PROFESIONAL

FACHADA FRONTAL PALACETE MUNICIPAL
ESCALA 1/100

OBRA: Palacete Municipal	
UBICACION: Distrito de Liberación - Ruta 3 km 280	
PROPIETARIO: Municipalidad de Liberación	
DIRECCION:	
PROFESIONAL:	
DIRECCION:	
CTA. CTE. CTRAL.	SUP. TERRENO.
SUP. A CONST.: 780 m2	
PROPIETARIO	PROFESIONAL

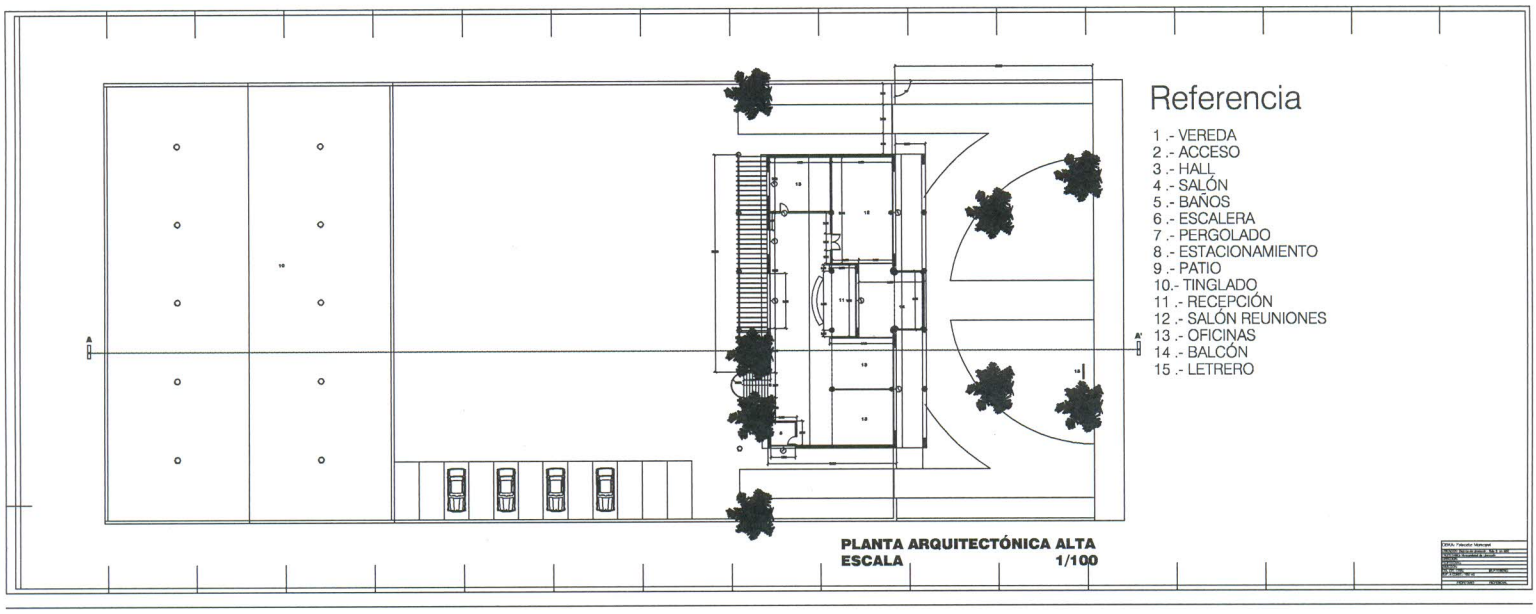
Referencia
1 .- VEREDA
2 .- ACCESO
3 .- HALL
4 .- SALÓN
5 .- BAÑOS
6 .- ESCALERA
7 .- PERGOLADO
8 .- ESTACIONAMIENTO
9 .- PATIO
10.- TINGLADO
11 .- RECEPCIÓN
12 .- SALÓN REUNIONES
13 .- OFICINAS
14 .- BALCÓN
15 .- LETRERO
PLANTA ARQUITECTÓNICA ALTA
ESCALA 1/100

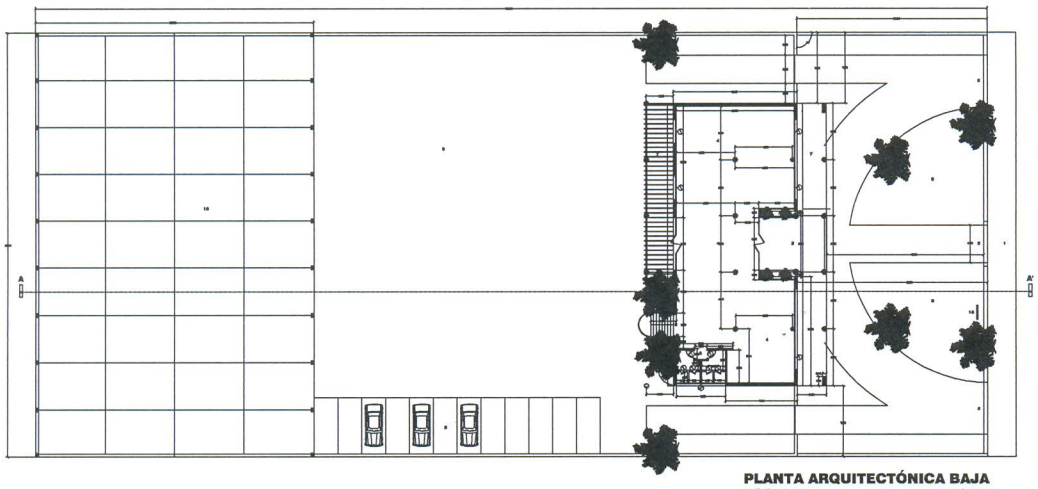

Referencia

1 .- VEREDA
2 .- ACCESO
3 .- HALL
4 .- SALÓN
5 .- BAÑOS
6 .- ESCALERA
7 .- PERGOLADO
8 .- ESTACIONAMIENTO
9 .- PATIO
10.- TINGLADO
11 .- RECEPCIÓN
12 .- SALÓN REUNIONES
13 .- OFICINAS
14 .- BALCÓN
15 .- LETRERO

PLANTA ARQUITECTÓNICA BAJA
ESCALA 1/100

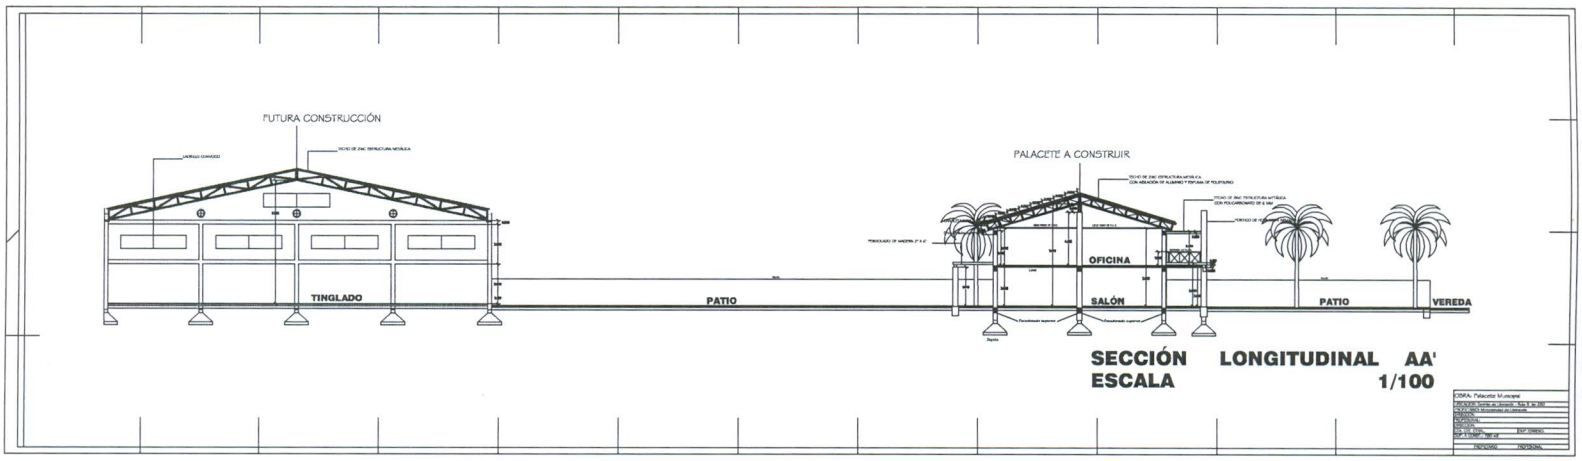
FUTURA CONSTRUCCIÓN
PALACETE A CONSTRUIR
TINGLADO
PATIO
OFICINA
SALÓN
PATIO
VEREDA
SECCIÓN LONGITUDINAL AA'
ESCALA 1/100