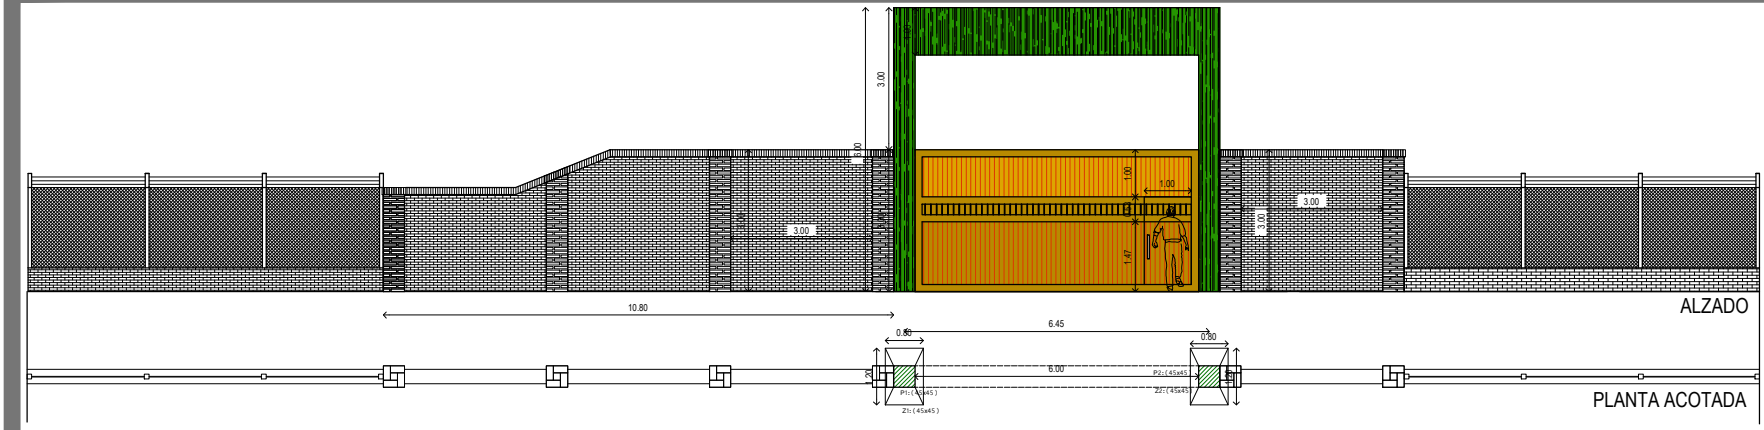

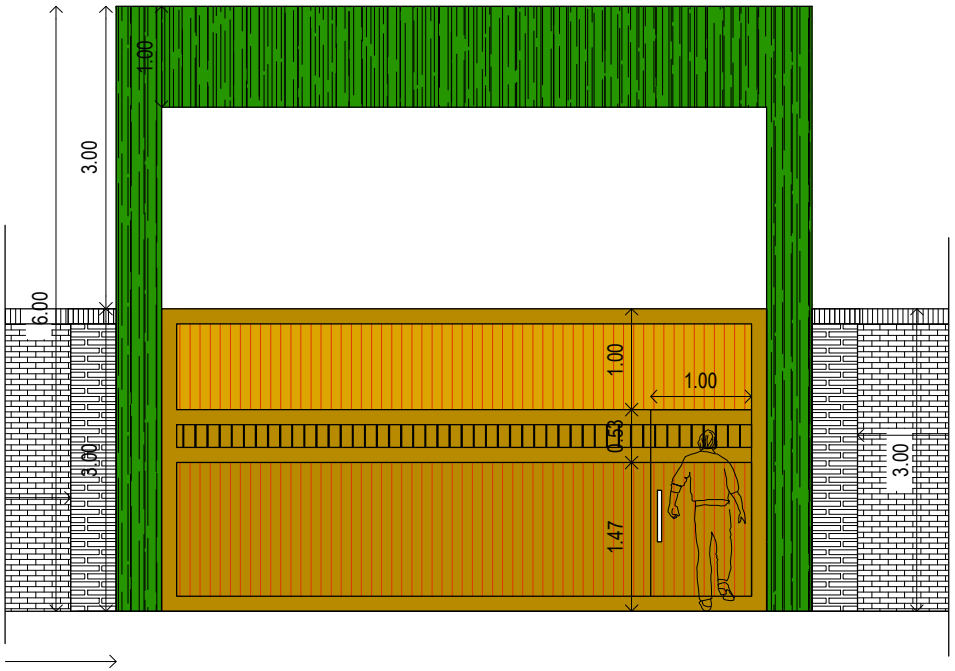

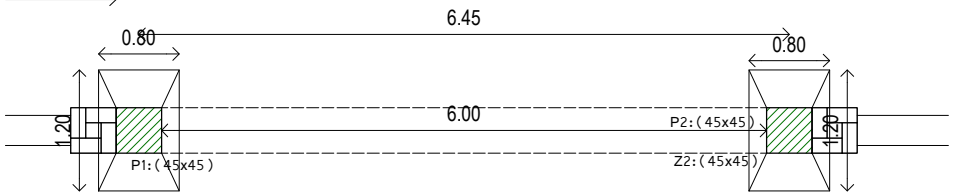

DETALLE DE PORTICO
esc. 1.75

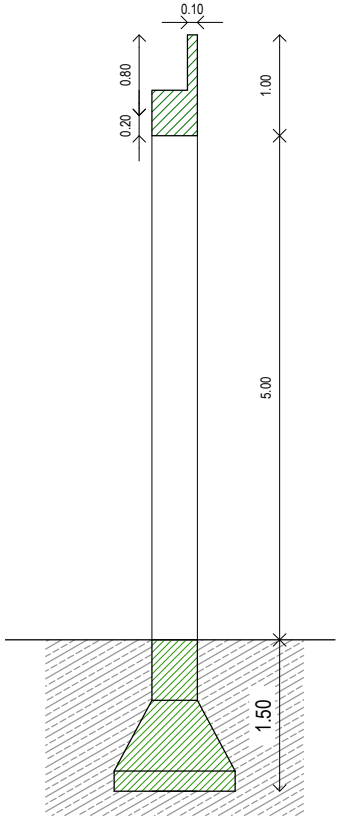

Corte A-A
esc. 1.75

ITAPUA
Infona
Instituto Forestal Nacional

PORTICO DE ACCESO

Por razones de espacio se han reducido los tamaños de los planos, sin embargo estos están disponibles en el Sistema de Contrataciones Públicas. www.dncp.gov.py

Lámina
1