Corte Esquemático

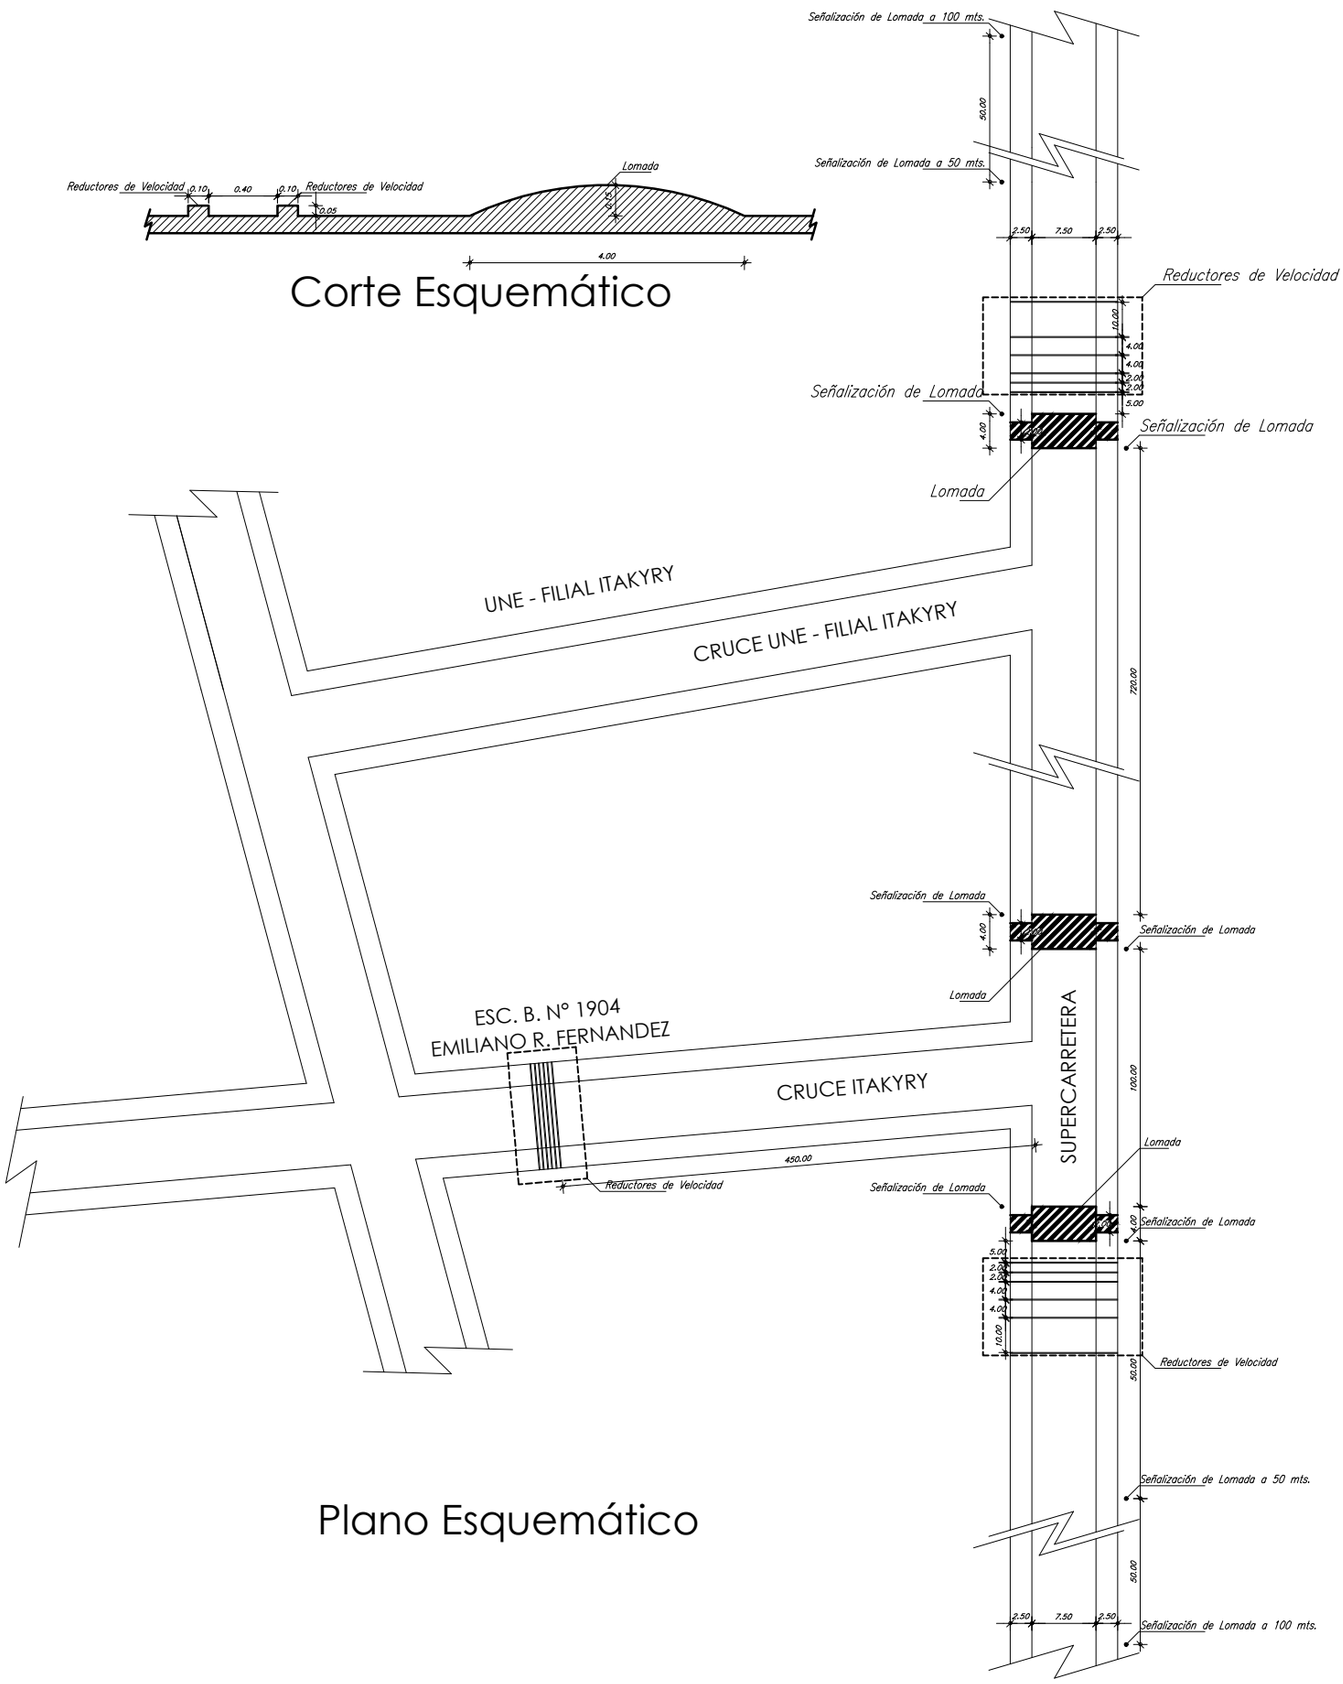

Plano Esquemático