MUNICIPALIDAD DE SAN JUAN BTTA. MNES.
CURA DE MANTEQUILLA
DEPARTAMENTO DE CATASTRO
MISIONES, PARAGUAY

Municipalidad de San Juan Btta. Mnes.
Jefe Dpto. Catastro

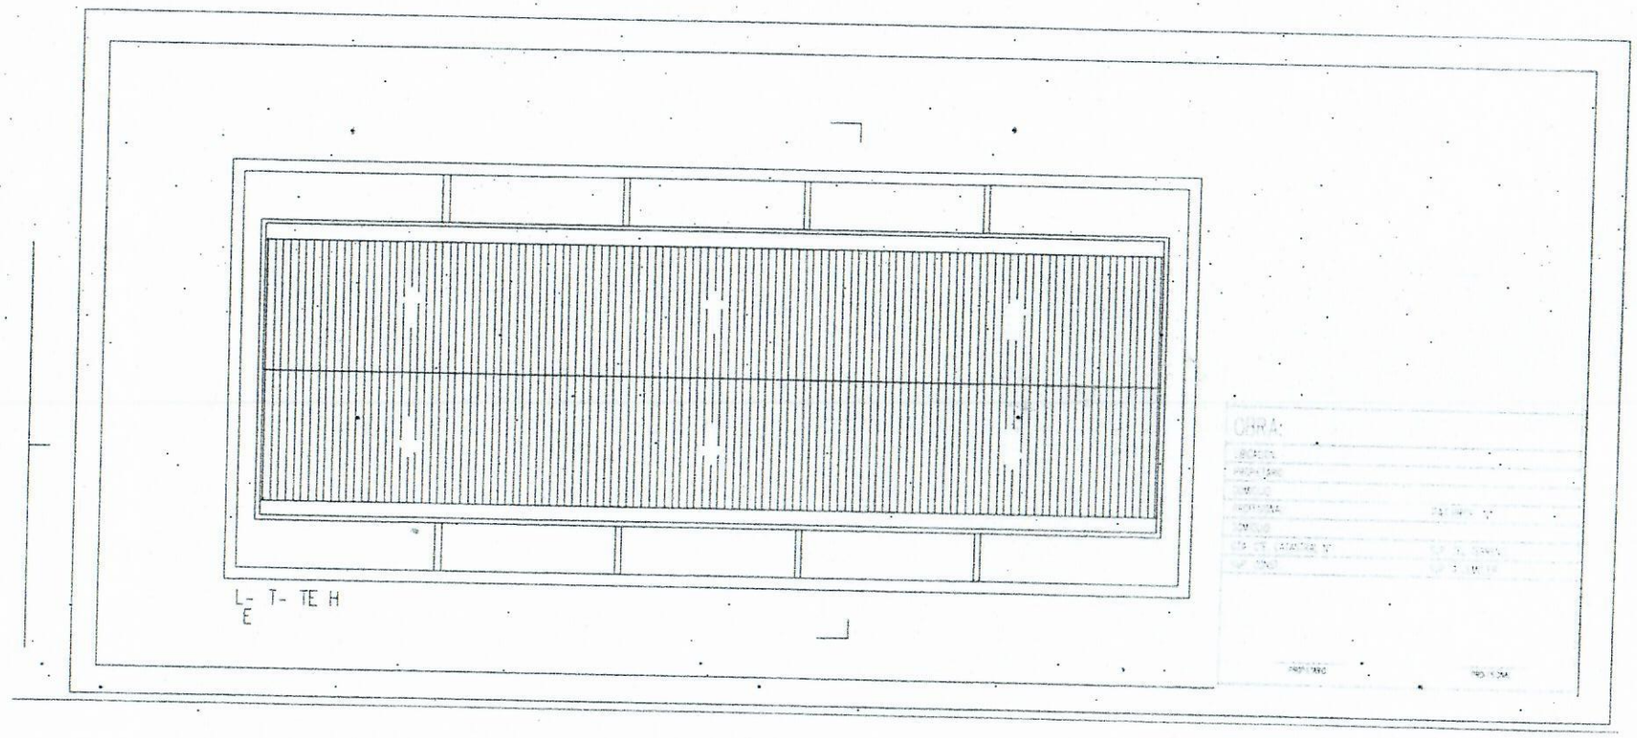

OBRA:

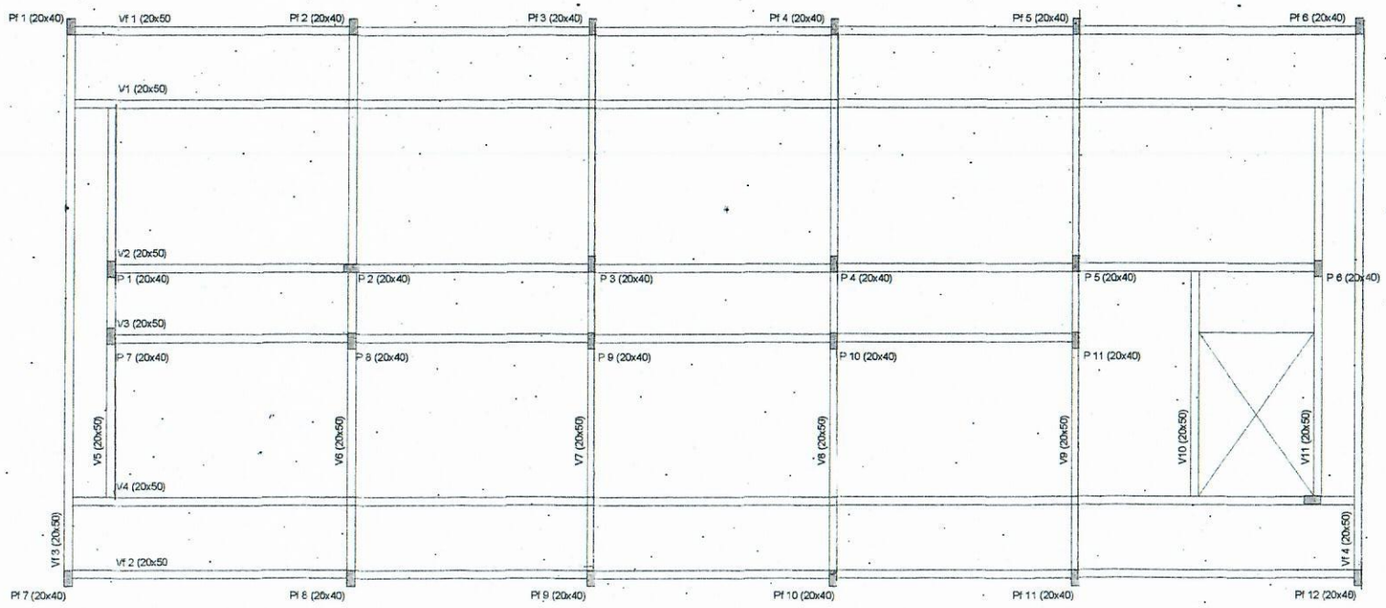

PLANTA ENCOFRADO
ESC. 1:50

Diego A. Valdez A.
Arquitecto

OBRA:

UBICACION:	
PROPIETARIO:	
DOMICILIO:	
PROFESIONAL:	PAT.PROF. N°:
DOMICILIO:	
CTA. CTE. CATASTRAL N°.:	SUP. DEL TERRENO:
SUP. CONST.:	SUP. A DEMOLER:

PROPIETARIO

PROFESIONAL

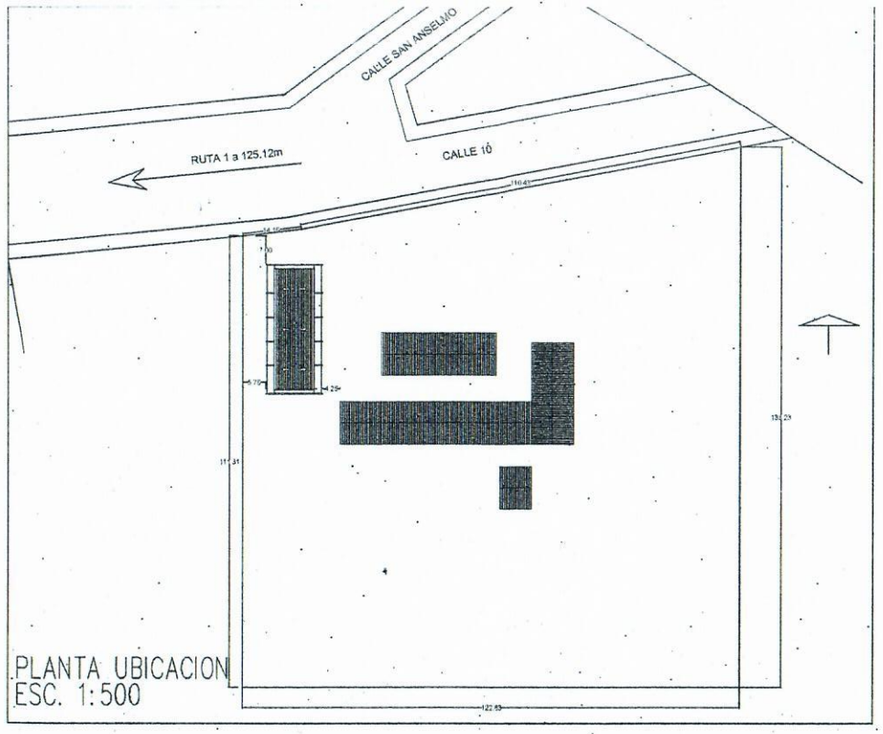

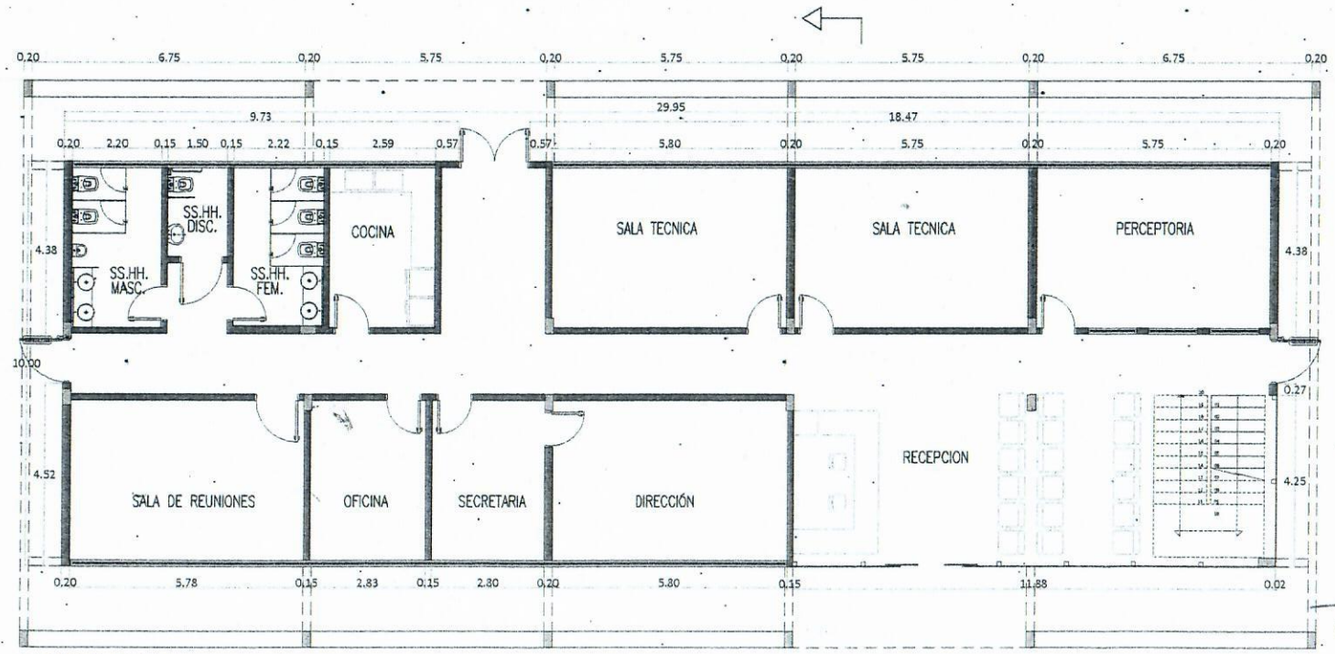

PLANTA BAJA
ESC. 1:50

Diego A. Valdez A.
Arquitecto

OBRA:	
UBICACION:	
PROPIETARIO:	
DOMICILIO:	
PROFESIONAL:	PAT.PROF. N°:
DOMICILIO:	
CTA. CTE. CATASTRAL N°.:	SUP. DEL TERRENO:
SUP. CONST.:	SUP. A DEMOLER:

Municipalidad de San Juan Btta. Mnes.
Ala. Laura Ramos Martínez
Dpto. Catastro

MUNICIPALIDAD DE SAN JUAN BAUTISTA
"CUNA DE MANGORE"
DEPARTAMENTO DE CATASTRO
MISIONES, PARAGUAY

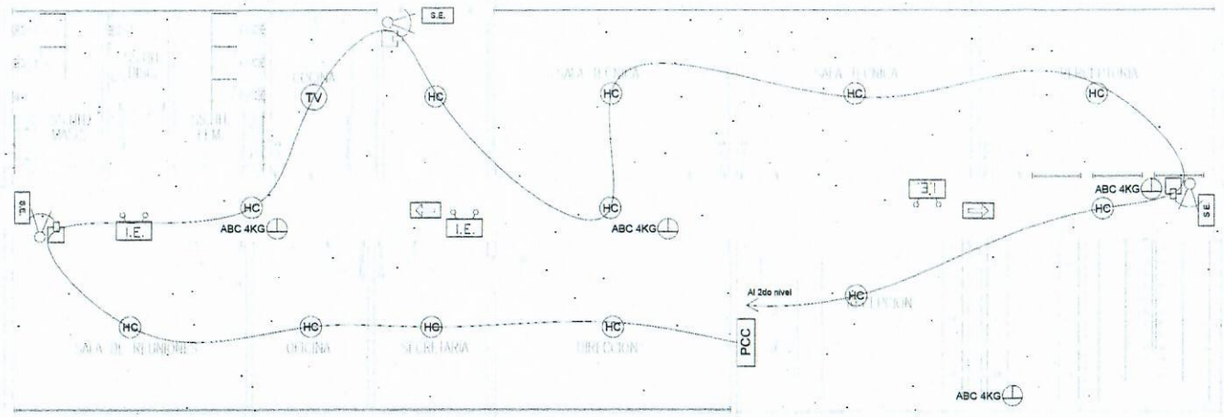

PLANTA BAJA
P.C.I.
ESC. 1:50

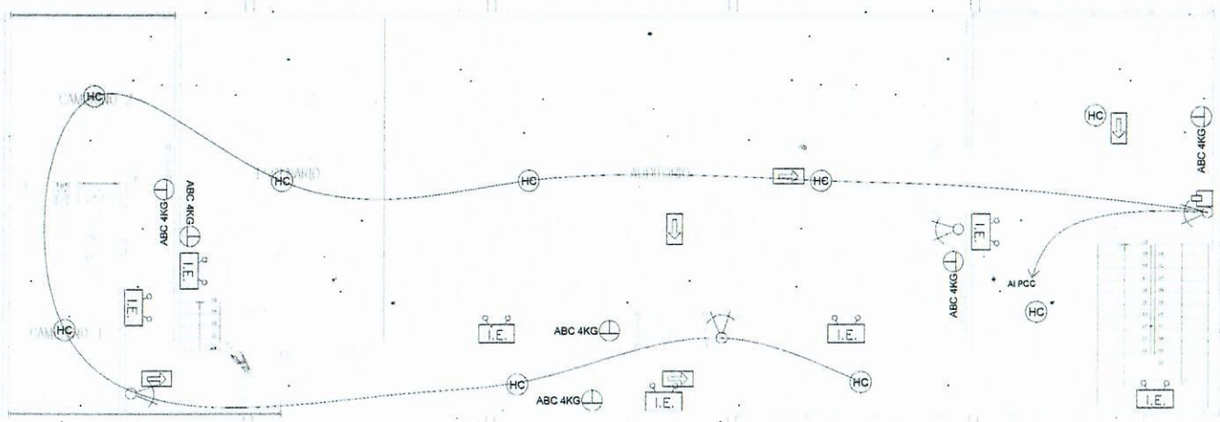

PLANTA ALTA
P.C.I.
ESC. 1:50

SISTEMA DE DETECCION DE INCENDIOS
REFERENCIAS SEGURIDAD

PCC	Panel Central de Control
HC	Sensor de Humo y Calor
TV	Sensor Termovelocimétrico
	Accionador Manual de Control
	Alarma Audiovisual
I.E.	Iluminación de Emergencia
	Cartel de Salida de Emergencia
S.E.	Cartel de Salida de Emergencia
	ABC 4kg

OBRA:
UBICACION:
PROPIETARIO:
DOMICILIO:
PROFESIONAL:
DOMICILIO:
CTA. CTR. CATASTRAL N°:
SUP. CONST.:

Diego A. Valdez A.
Arquitecto

MUNICIPALIDAD DE SAN JUAN BTTA. DE MANGORE
DEPARTAMENTO DE CATASTRO
MISIONES, PARAGUAY

Municipalidad de San Juan Btta. Mnes.
Arq. Lorena Nuñez Martinez
Jefa Dpto. Catastro

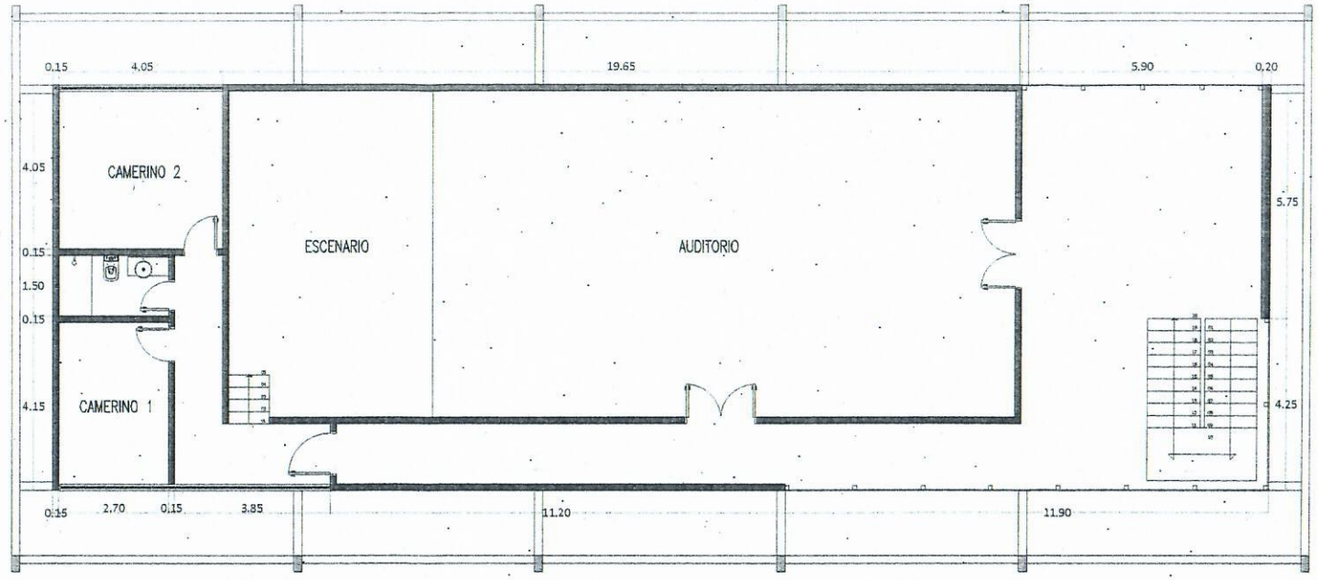

PLANTA ALTA
ESC. 1:50

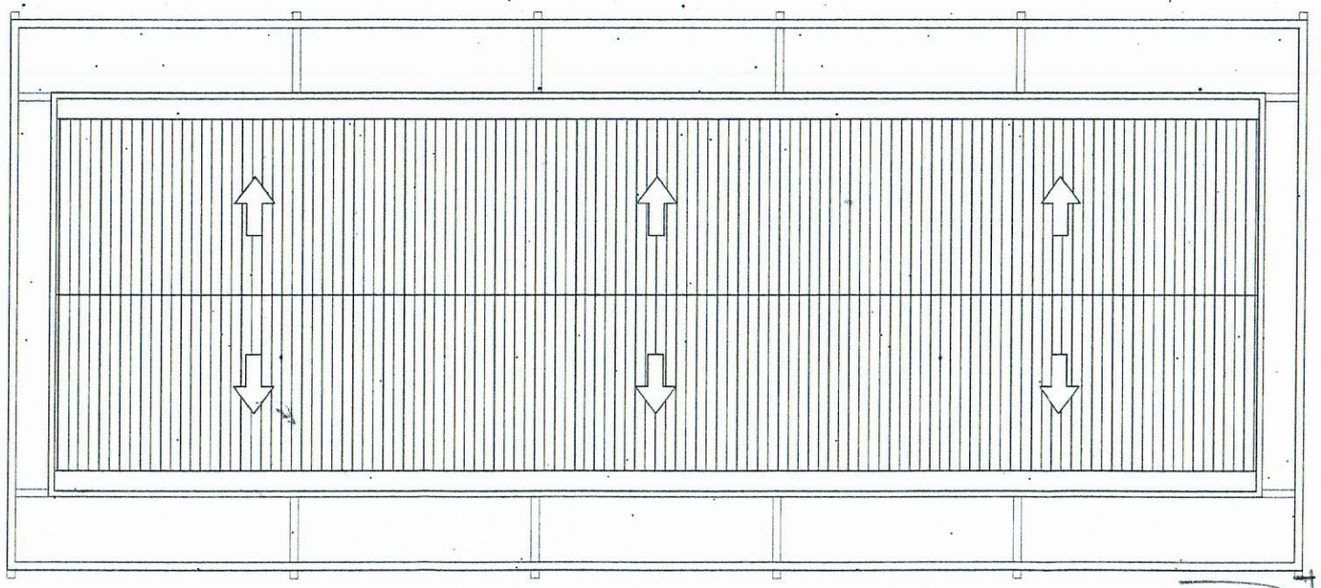

PLANTA TECHO
ESC. 1:50

Diego A. Valdez A.
Arquitecto

OBRA:	
UBICACION:	
PROPIETARIO:	
DOMICILIO:	
PROFESIONAL:	PAT.PROF. N°:
DOMICILIO: "	
CTA. CTE. CATASTRAL N°.:	SUP. DEL TERRENO:
SUP. CONST.:	SUP. A DEMOLER:
PROPIETARIO	PROFESIONAL

MUNICIPALIDAD DE SAN JUAN BTTA. MNES. - JEFE DE OBRAS

Municipalidad de San Juan Btta. Mnes.
Abg. Lorena Nuñez Martinez
Jefa Dpto. Catastro

MUNICIPALIDAD DE SAN JUAN BAUTISTA - "CUNA DE MANGORE" - DEPARTAMENTO CATASTRO

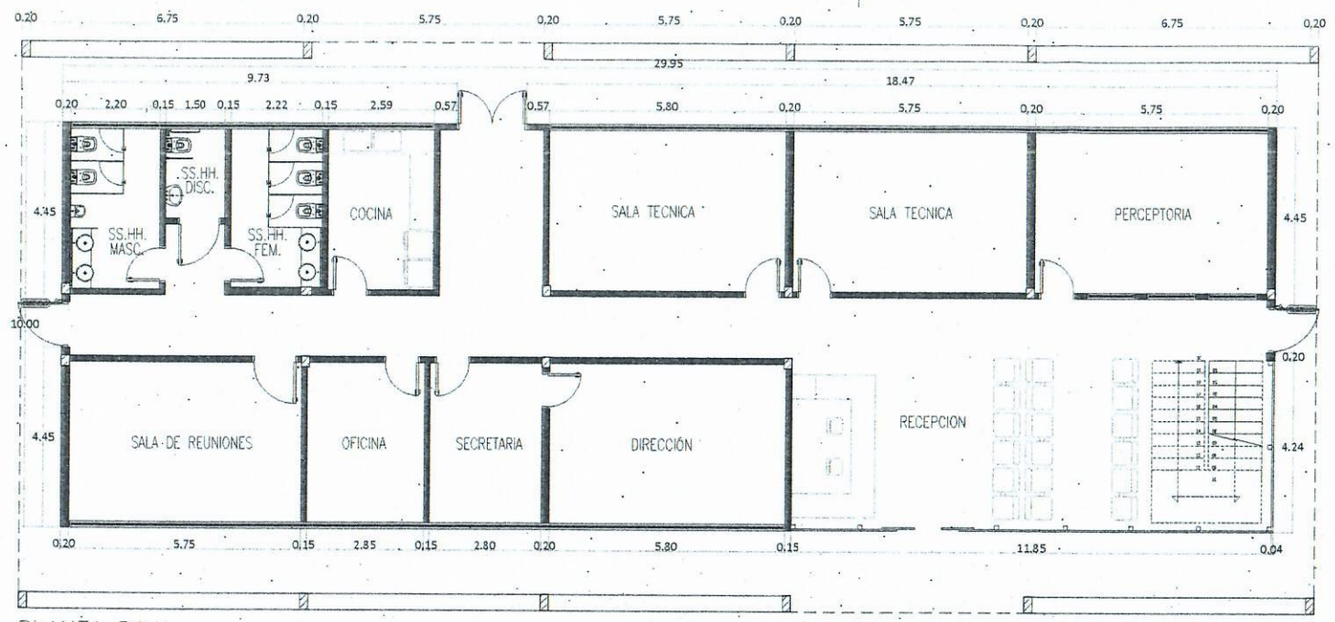

PLANTA BAJA
ESC. 1:50

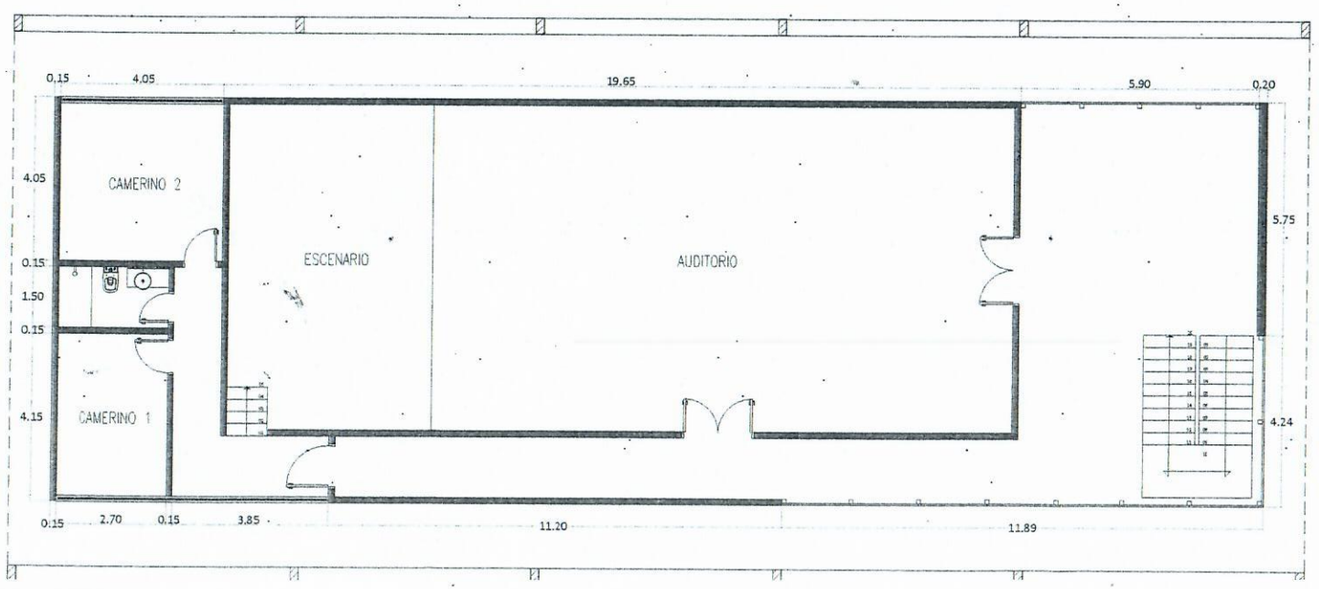

Diego A. Valdez A.
Arquitecto

Municipalidad de San Juan Btta. Mnes.
Abg. Lorena Nuñez Martínez
Jefa Dpto. Catastro

MUNICIPALIDAD DE SAN JUAN BAUTISTA - MISIONES
DPTO. DE OBRAS

MUNICIPALIDAD DE SAN JUAN BAUTISTA
"CUNA DE MANGORE"
DEPARTAMENTO DE CATASTRO
MISIONES, PARAGUAY

OBRA:
UBICACION:
PROPIETARIO:
DOMICILIO:
PROFESIONAL: PAT.PROF. Nº:

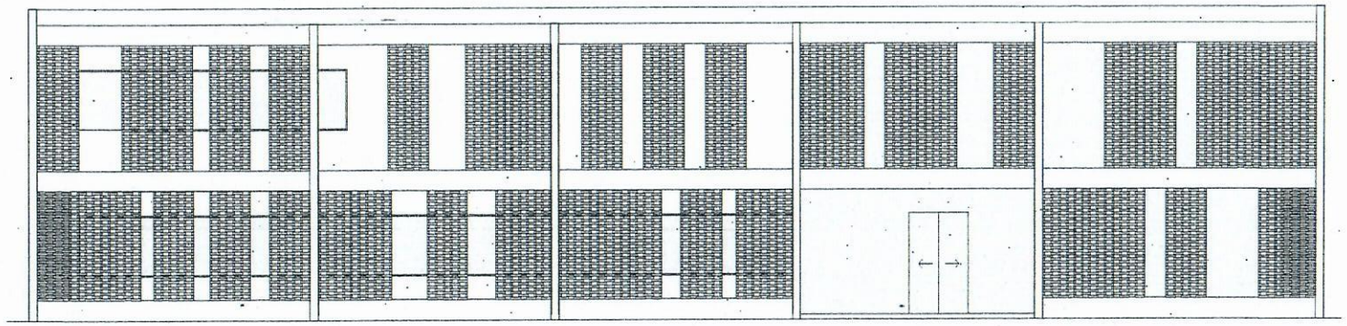

FACHADA
ESC. 1:50

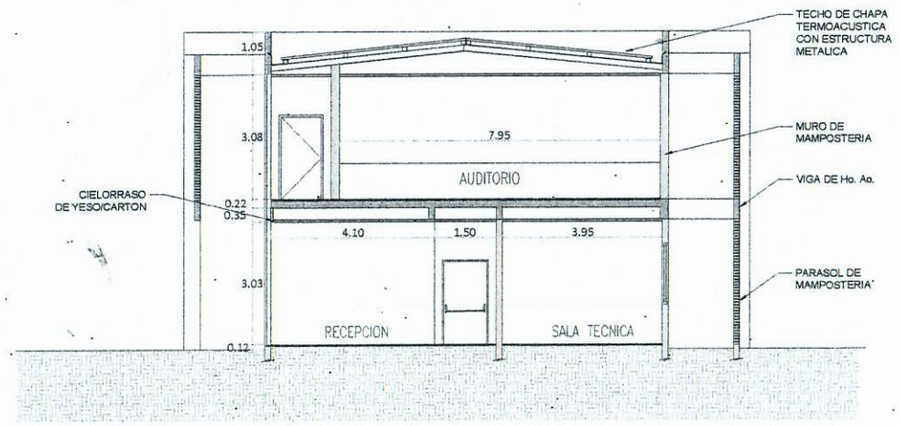

CORTE
ESC. 1:50

Diego A. Valdez A.
Arquitecto

OBRA:
UBICACION:
PROPIETARIO:
DOMICILIO:
PROFESIONAL: PAT./PROF. N°:
DOMICILIO:
CTA. CTE. CATASTRAL N°: SUP. DEL TERRENO:
SUP. CONST.: SUP. A DEMOLER:

PROPIETARIO PROFESIONAL

MUNICIPALIDAD DE SAN JUAN BAUTISTA "CUNA DE MANGORE" DEPARTAMENTO DE CATASTRO MISIONES, PARAGUAY

Municipalidad de San Juan Bta. Mnes.
Abg. Lorena Nuñez Martinez
Jefa Dpto. Catastro