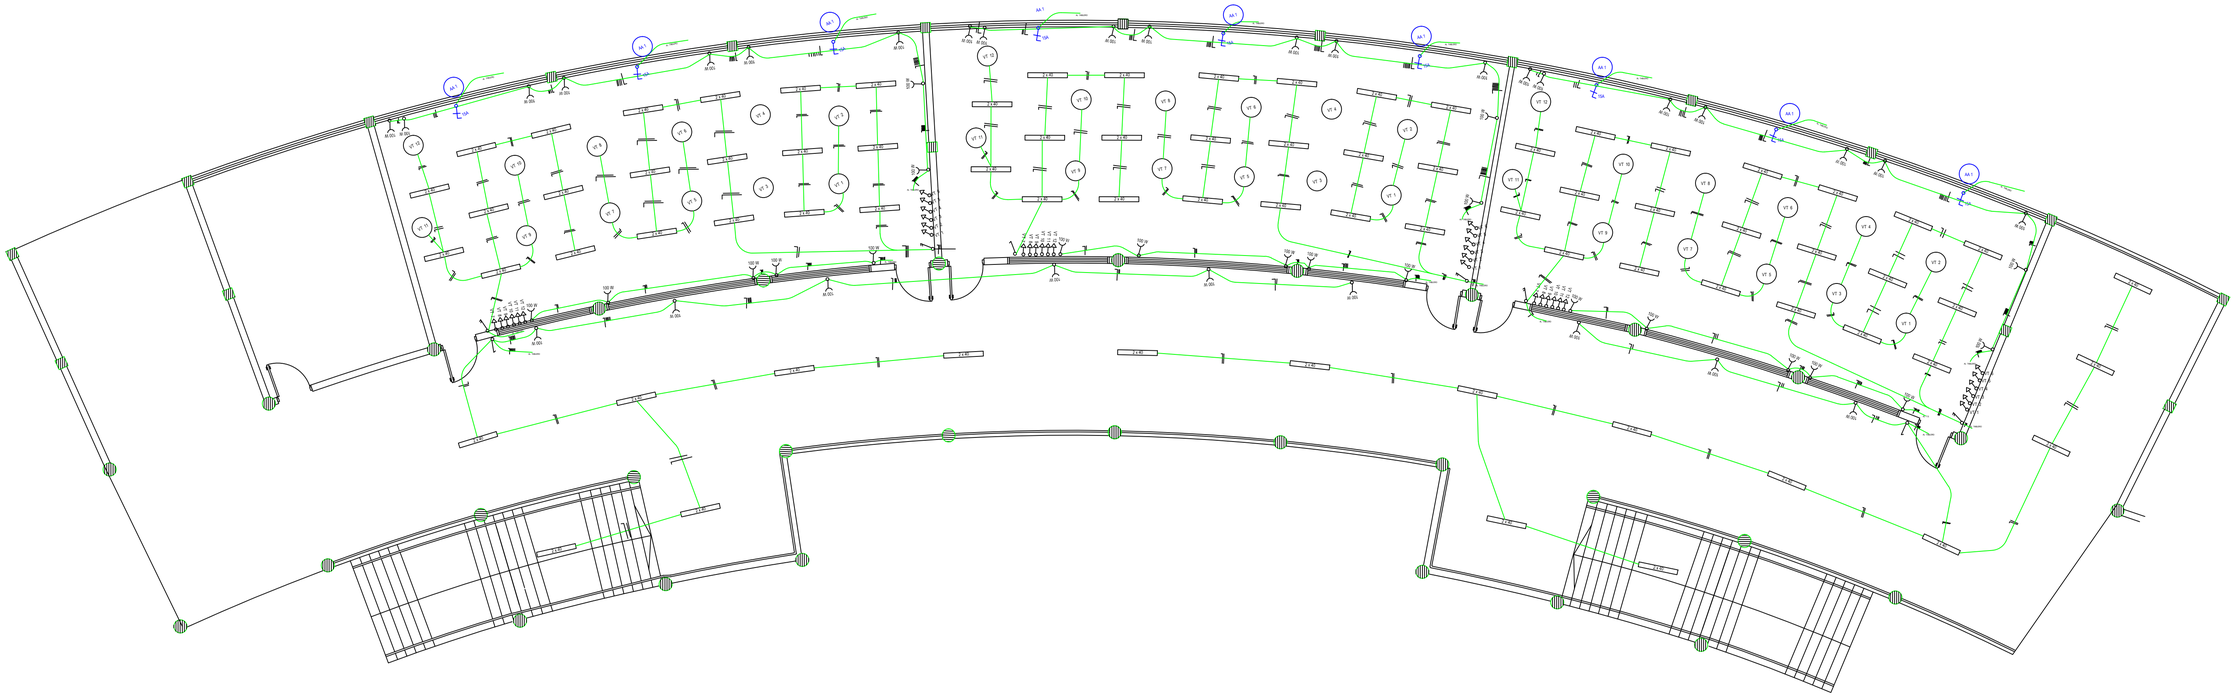

PLANTA ALTA INSTALACION ELECTRICA (SECTOR A CONSTRUIR)