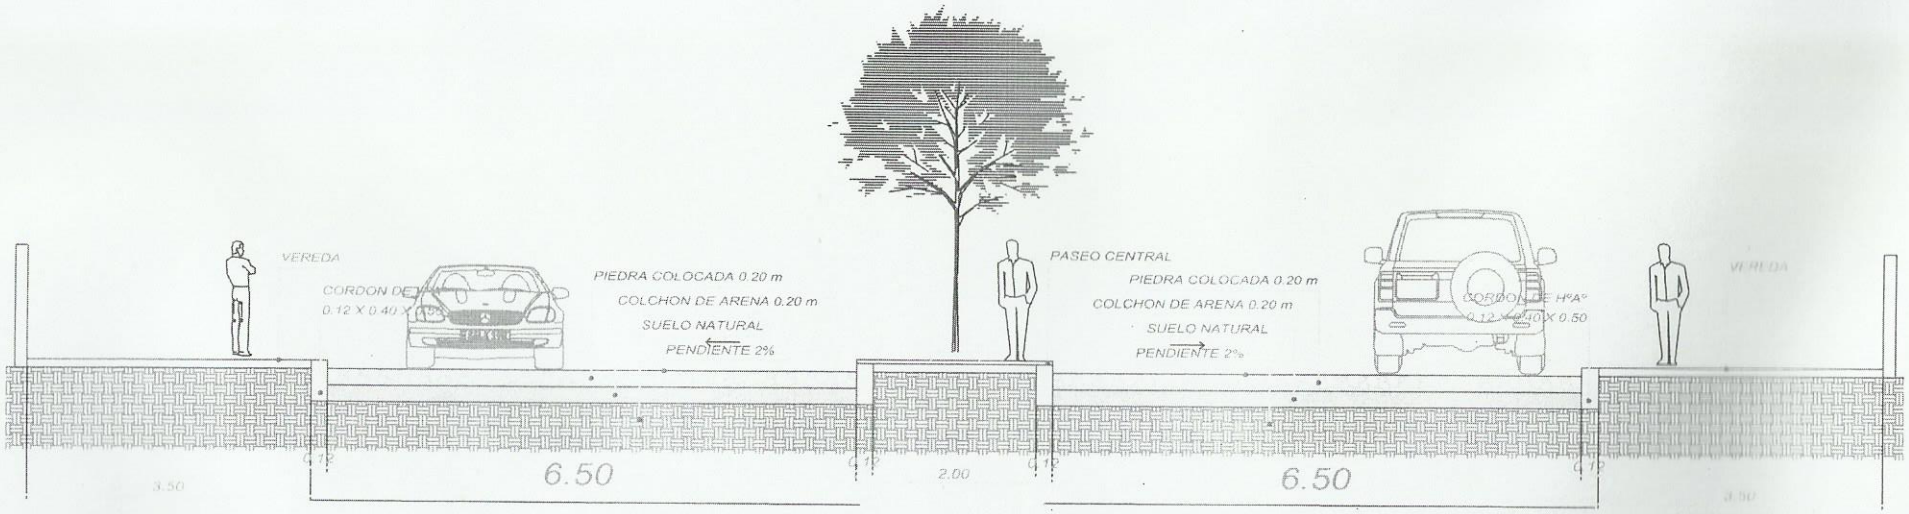

CORTE TRANSVERSAL CALLE CERRO LEON
DESDE ESTERO BELLACO HASTA CORRALES

DETALLE DE UN TRAMO

OBRA : CONSTRUCCION DE EMPEDRADO