PLANO DE OBRA

LCO N° 22/2015 - CONSTRUCCION DE TINGLADOS EN DISTRITOS DEL DEPARTAMENTO DE CANINDEYU – 4TA. ETAPA.-
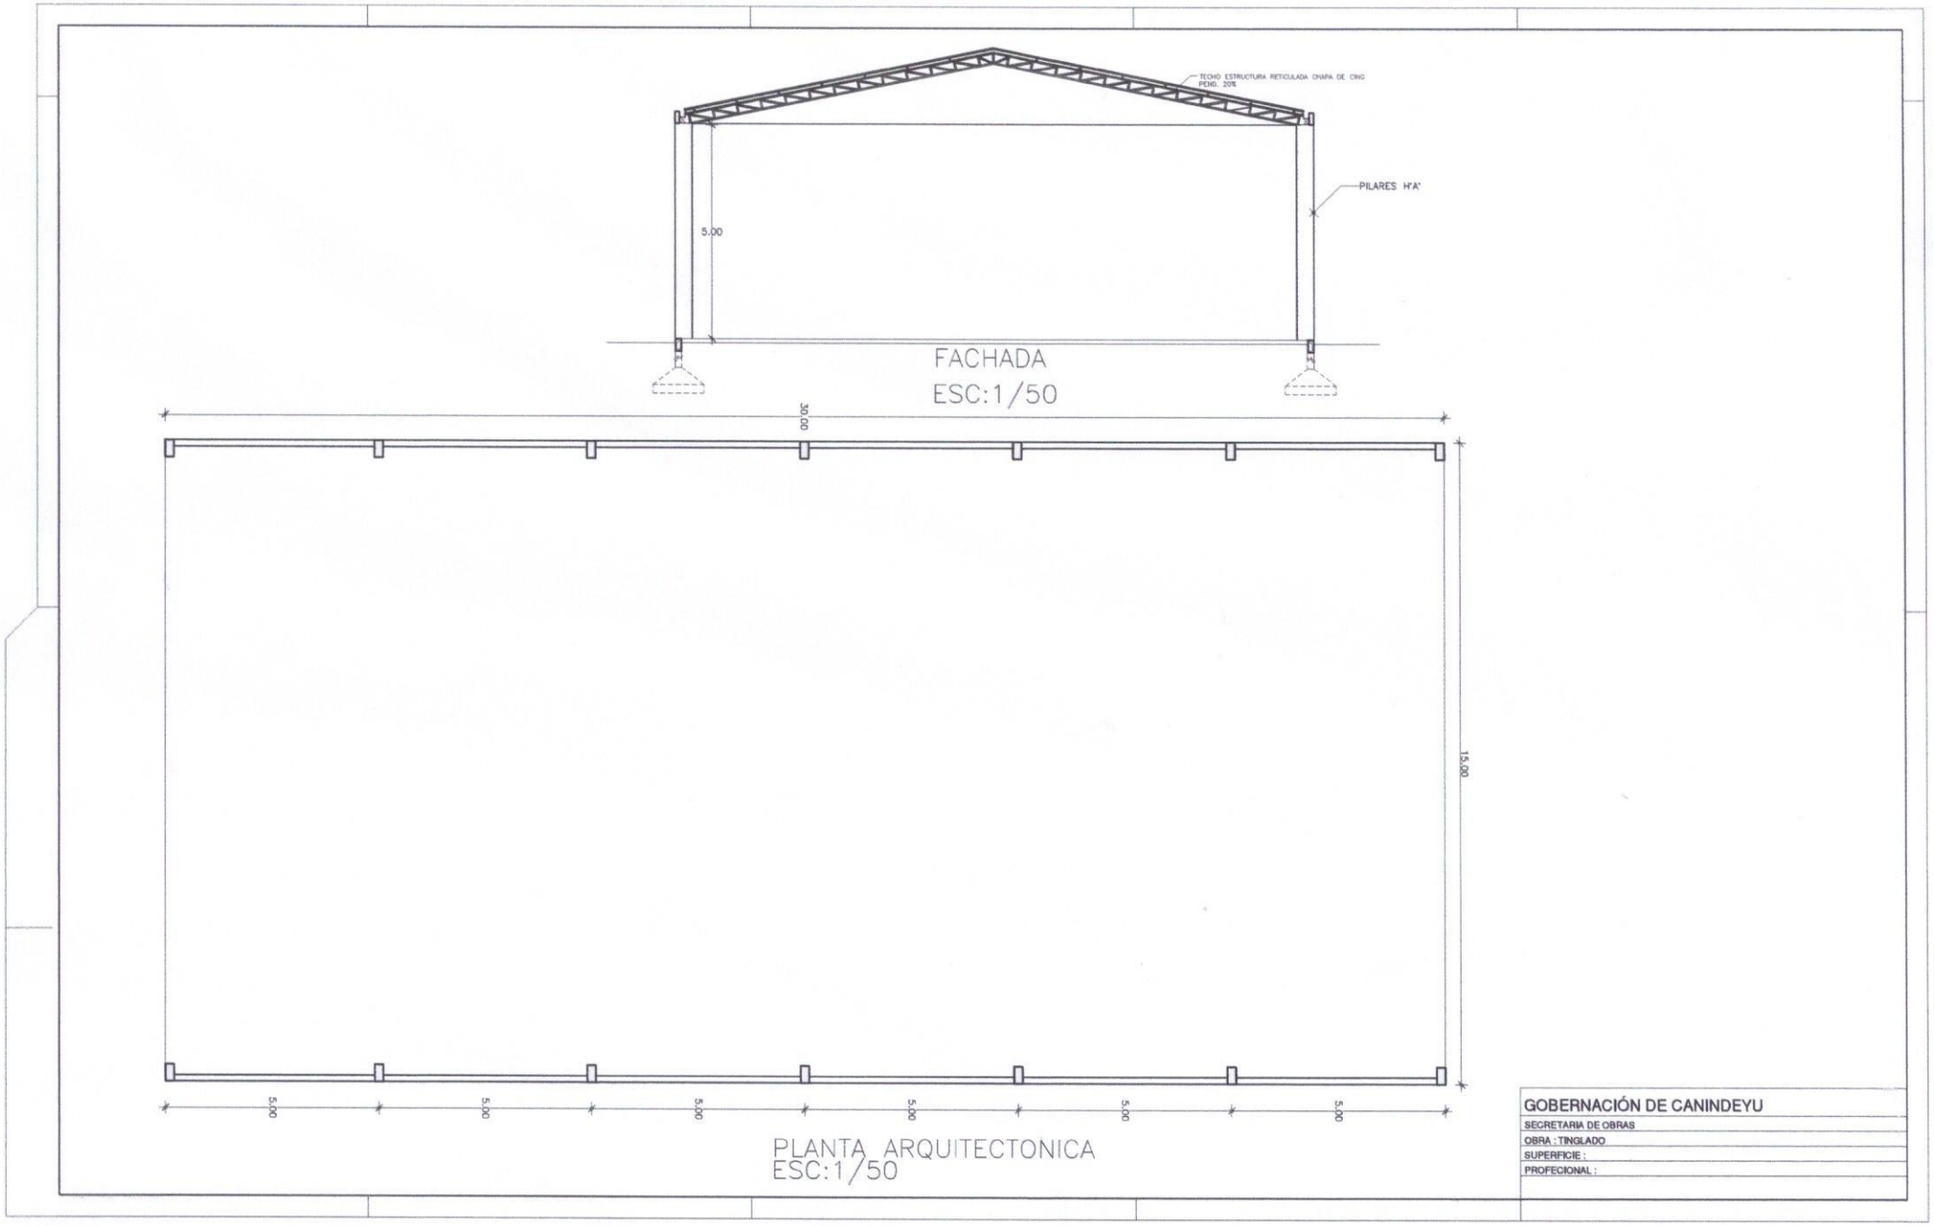
ITEMS: 1, 2, 3, 4, 5, 6, 7, 8, 9.-