COMEDOR TIPO 1

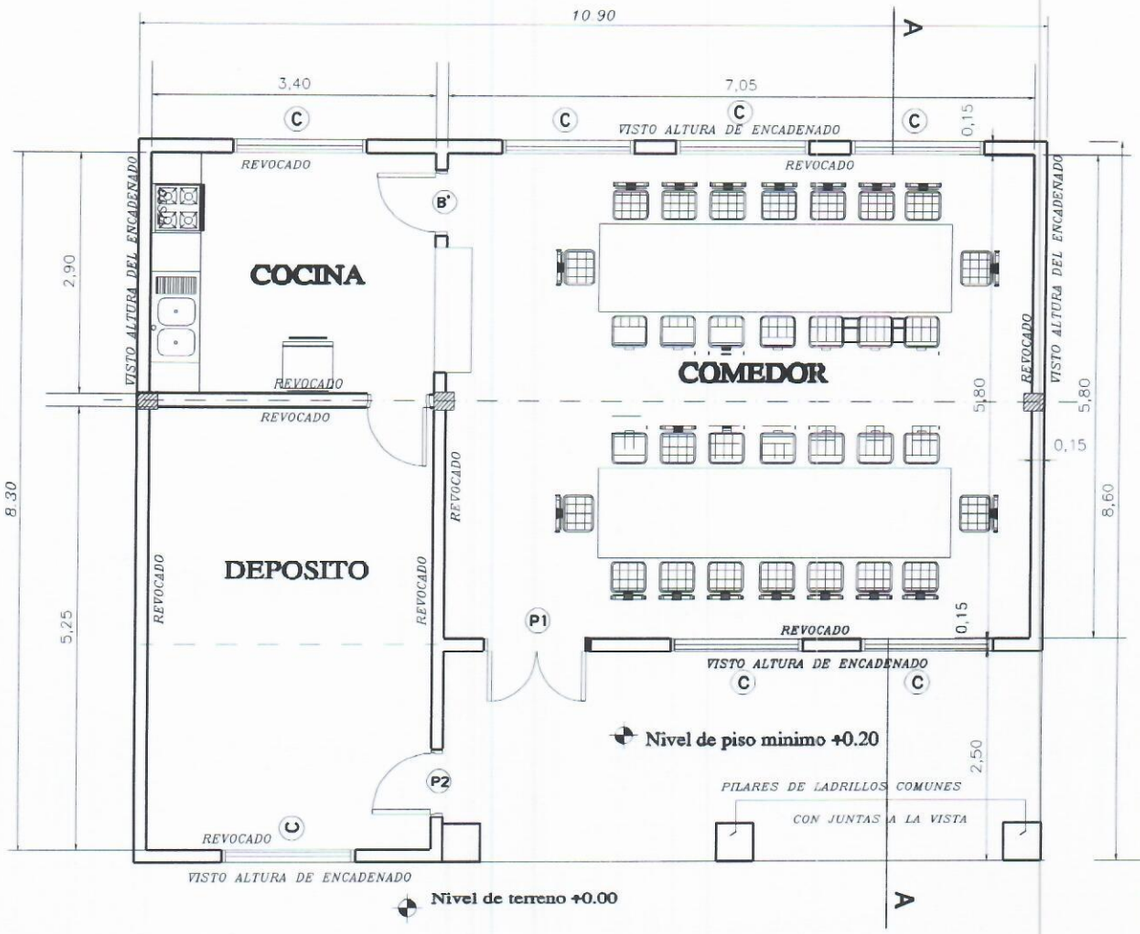

PLANTA ———————— ESC. 1/75

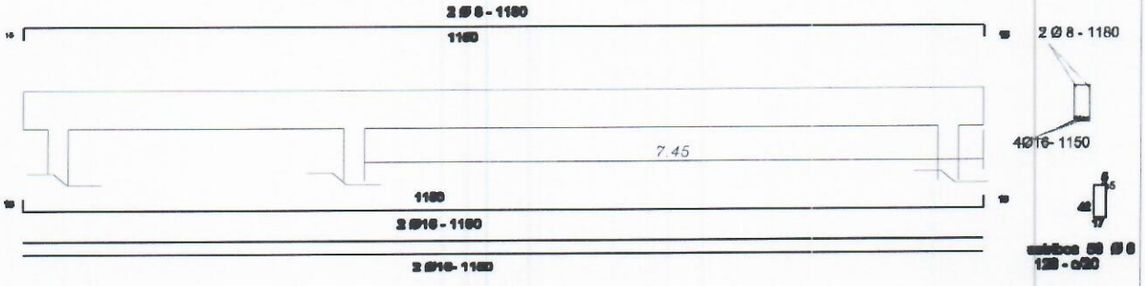

Viga de H°A° 0.20x0.45

MINISTERIO DE EDUCACION Y CULTURA

DIRECCIÓN DE INFRAESTRUCTURA

Proyecto	COMEDOR TIPO 1	1
PLANTA ARQUITECTONICA	Esc. 1/75	

CRISTINO MENDOZA REY
Arquitecto
Reg. Prof. Nº 3.003

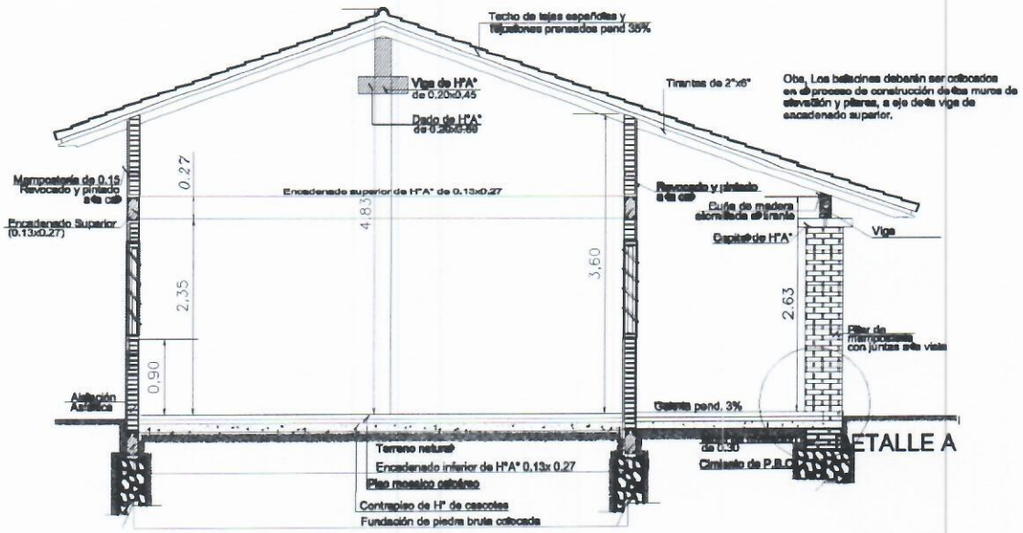

CORTE A - A

Esc. 1/75

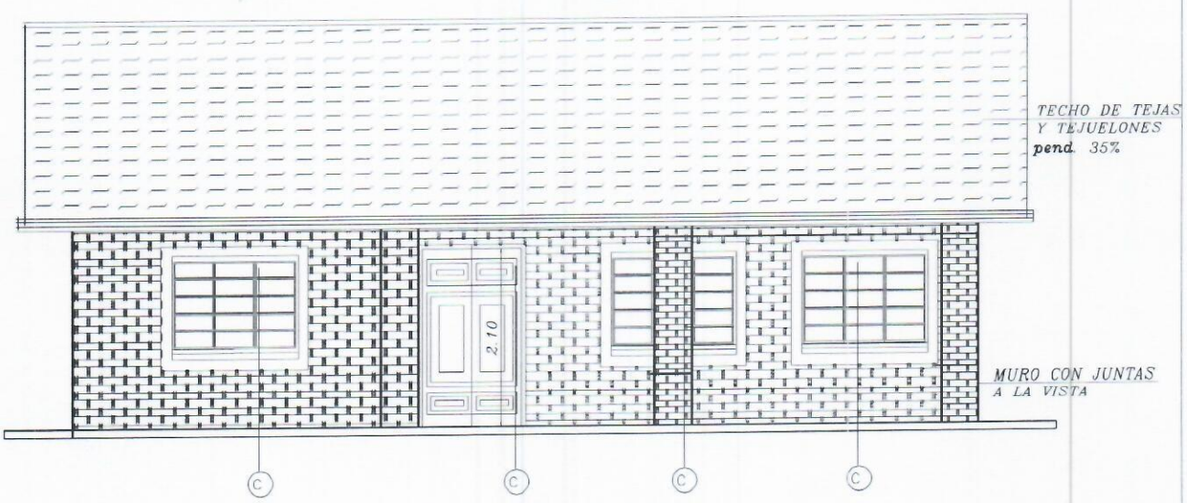

FACHADA PRINCIPAL

MINISTERIO DE EDUCACION Y CULTURA

DIRECCIÓN DE INFRAESTRUCTURA

Proyecto	**COMEDOR TIPO 1**	**2**
	CORTE Y FACHADA Esc. 1/75	

CRISTINO MENDOZA REY
Arquitecto
Reg. Prof. Nº 3.003

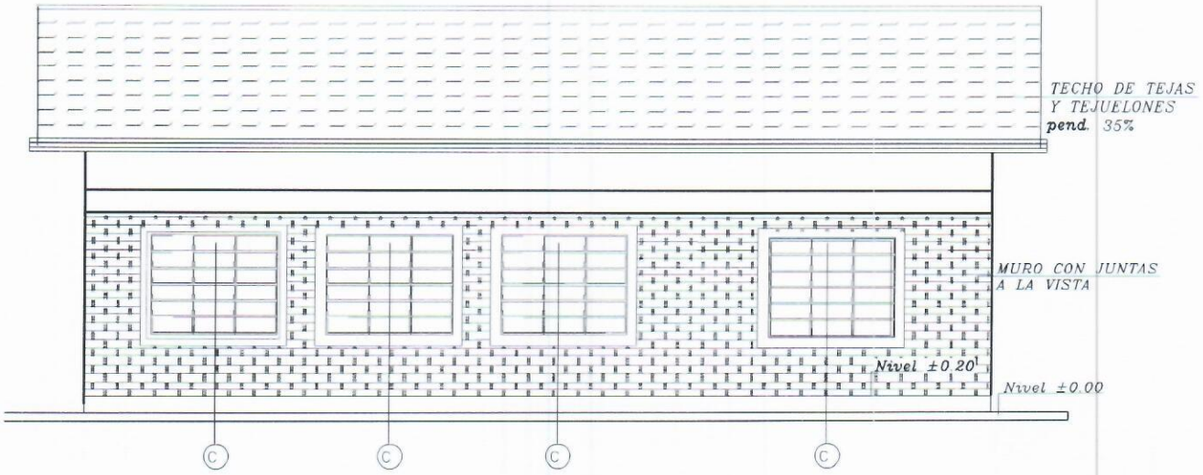

FACHADA POSTERIOR

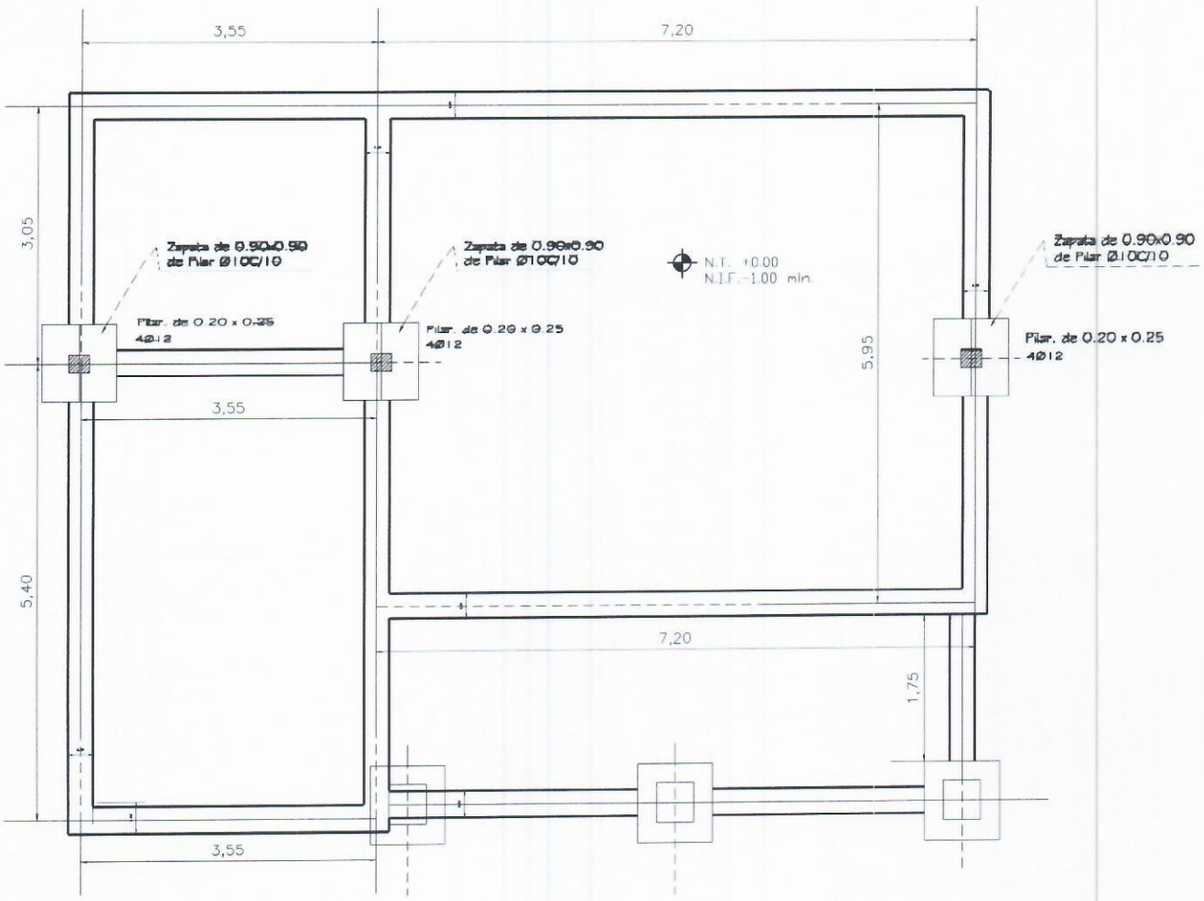

PLANTA DE CIMENTACIÓN

MINISTERIO DE EDUCACION Y CULTURA DIRECCION DE INFRAESTRUCTURA		
Proyecto	COMEDOR Y COCINA - TIPO I	3
FACHADA / PLANTA DE CIMENTACION	E: 1/75	

CRISTINO MENDOZA REY
Arquitecto
Reg. Prof. Nº 1003

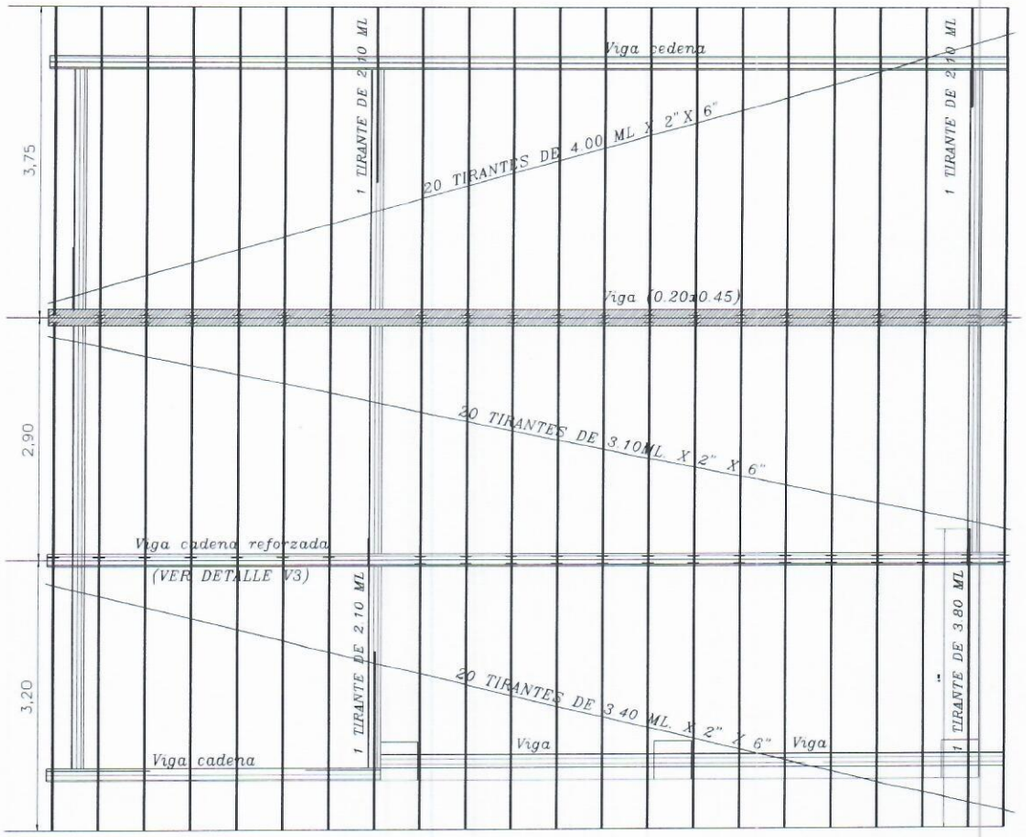

PLANTA ———————— ESC. 1/75

Obs.: Los aleros extremos del bloques serán de 0.40m. y los aleros longitudinales del bloque serán de 0.70m., contados del lado de la galeria apartir de la viga de apoyo del tirante, y en el opuesto apartir del muro.

V3 - (20X30)

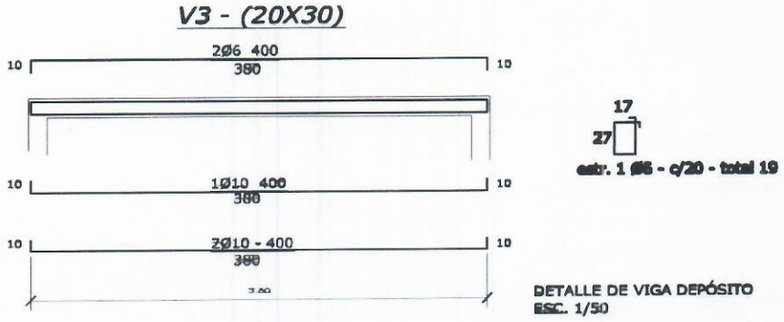

DETALLE DE VIGA DEPÓSITO
ESC. 1/50

MINISTERIO DE EDUCACION Y CULTURA

DIRECCION DE INFRAESTRUCTURA

Proyecto	COMEDOR TIPO 1	4
	PLANTA DE TECHO E_ 1/75	

CRISTINO MENDOZA REY
Arquitecto
Reg. Prof. Nº 3.003

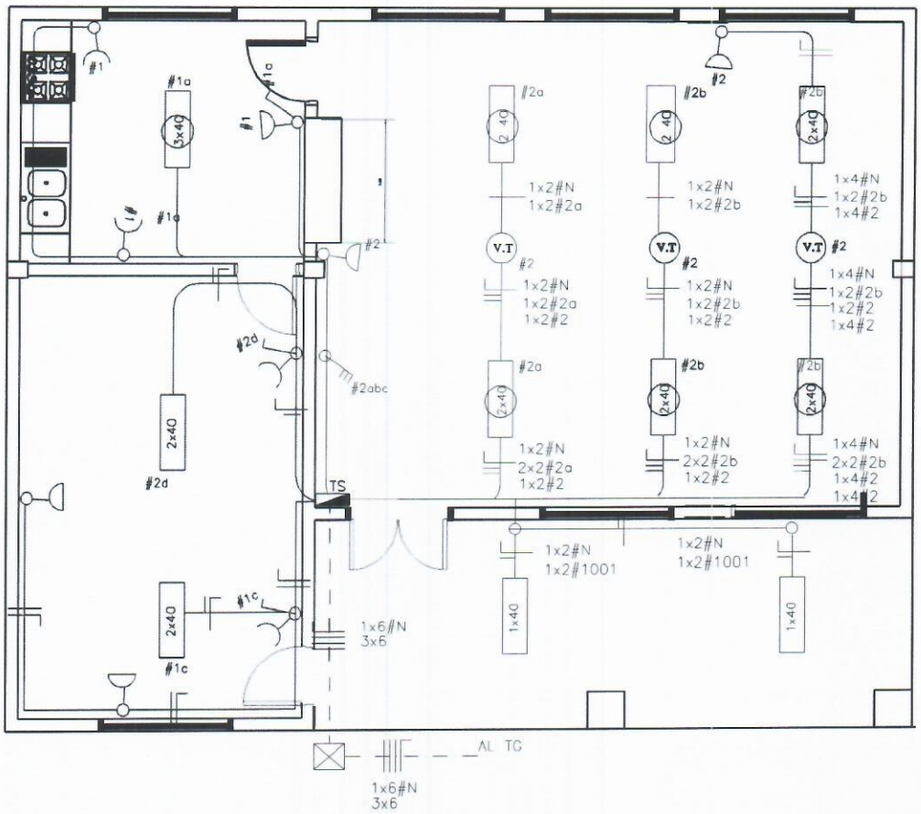

PLANTA ———————— ESC. 1/75

CRISTINO MENDOZA REY
Arquitecto
Reg. Prof. Nº 3.003

MINISTERIO DE EDUCACION Y CULTURA

DIRECCION DE INFRAESTRUCTURA

Proyecto	COMEDOR TIPO 1	5
ESQUEMA I ELECTRICA	E_ 1/75	

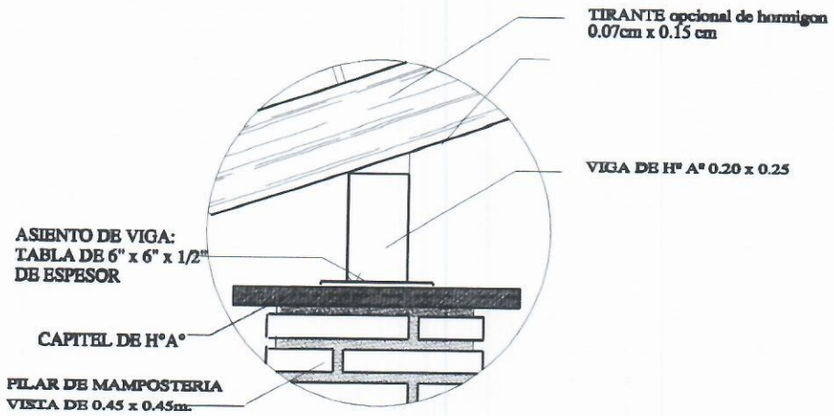

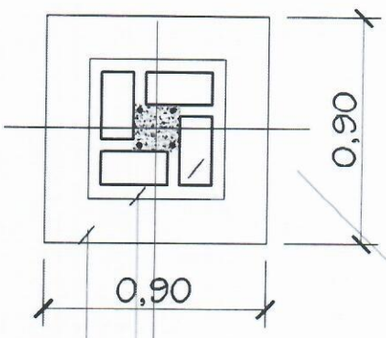

Pilar de mampost.
0.38x0.38 o segun dimensiones del ladrillo local

Nivel 0.60X0.60

Cimiento P.B.C.

PLANTA

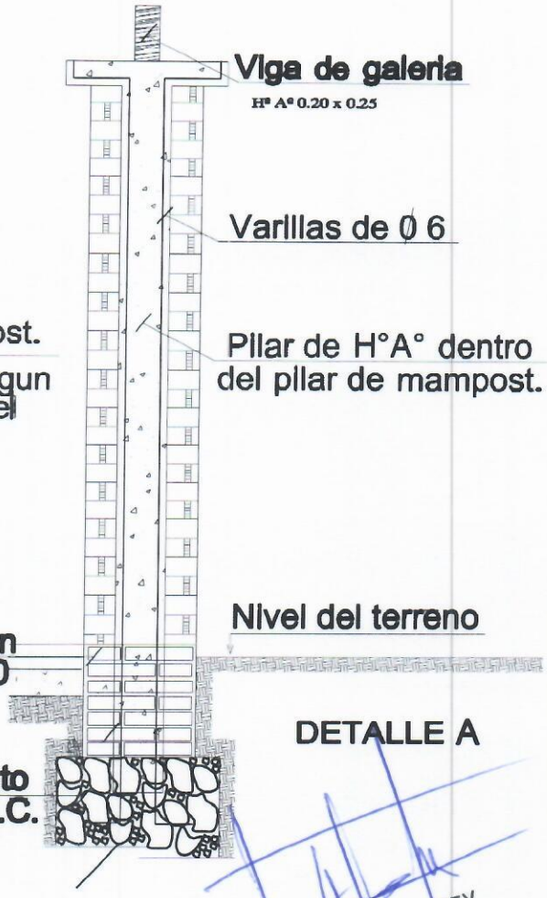

DETALLE A

Est. 106-c/40cm. - 50cm.
3 3 Total 8
11 11

DETALLE CAPITEL

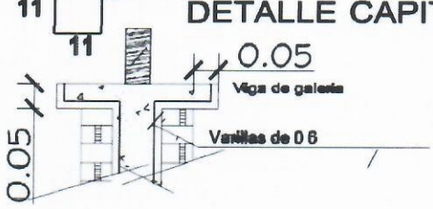

CRISTINO MENDOZA REY
Arquitecto
Reg. Prof. Nº 3003

MINISTERIO DE EDUCACION Y CULTURA

DIRECCION DE INFRAESTRUCTURA

Proyecto	COMEDOR TIPO 1	06
	DETALLE DE PILARE EN GALERIA esc. 1/25	

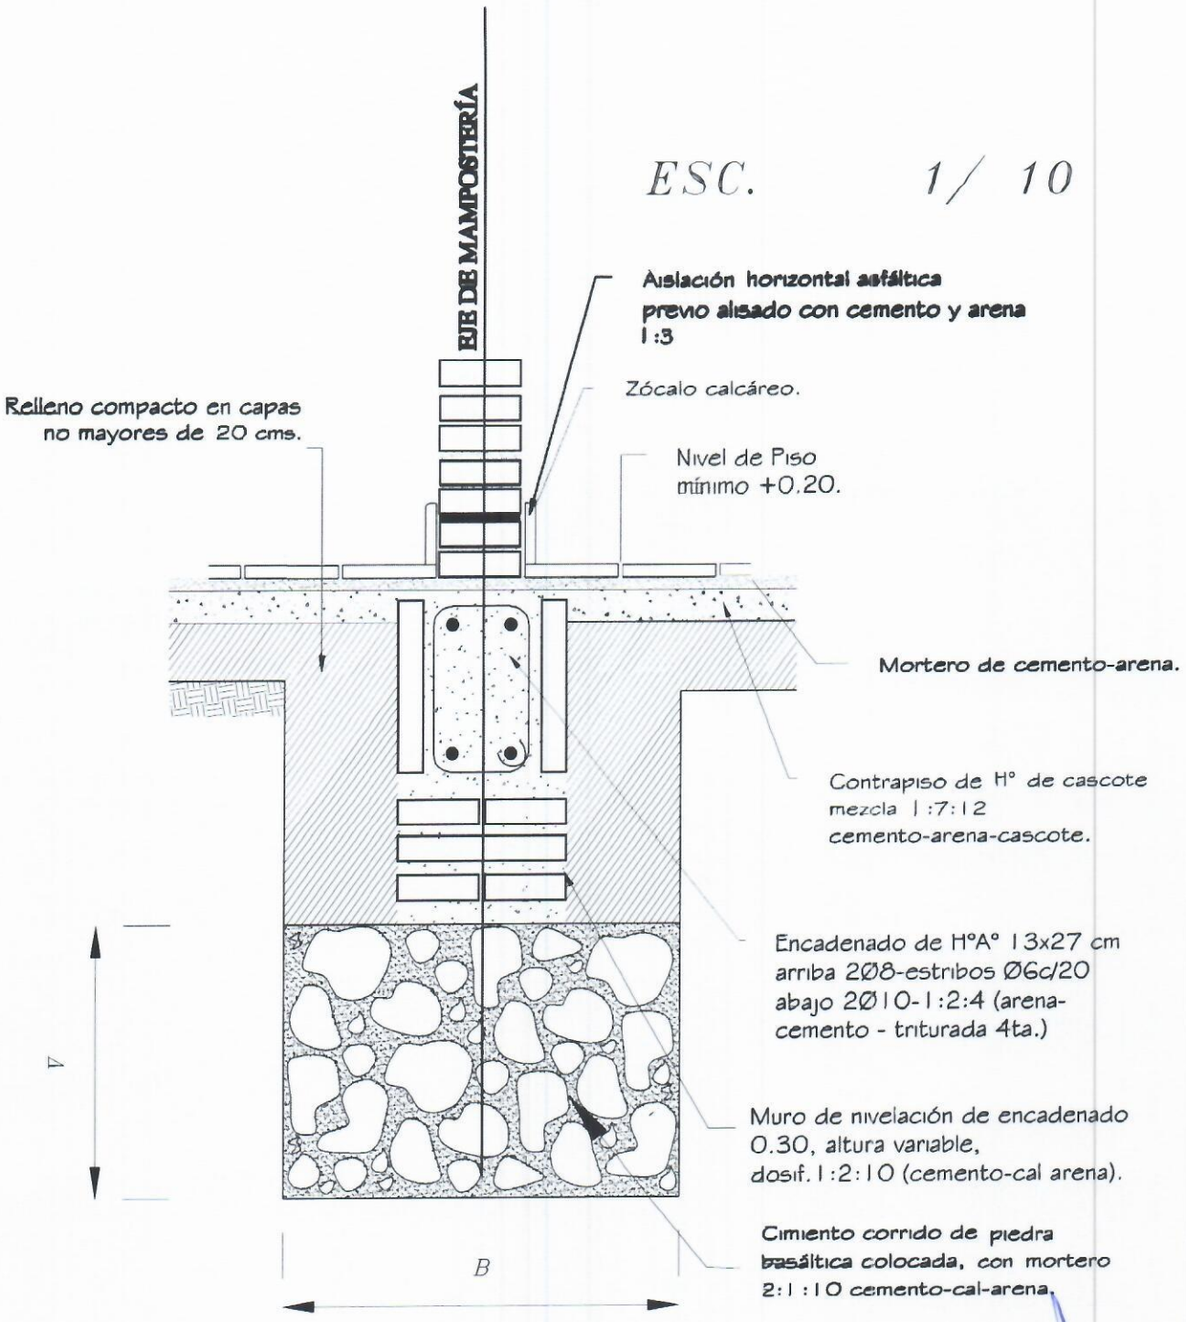

Obs.:
V = variable
B = ancho de cimentación

CRISTINO MENDOZA REY
Arquitecto
Reg. Prof. Nº 3.003

MINISTERIO DE EDUCACION Y CULTURA

DIRECCION DE INFRAESTRUCTURA

Proyecto	COMEDOR TIPO 1	7
	DETALLE DE CIMIENTO DE PBC csc. 1/10	

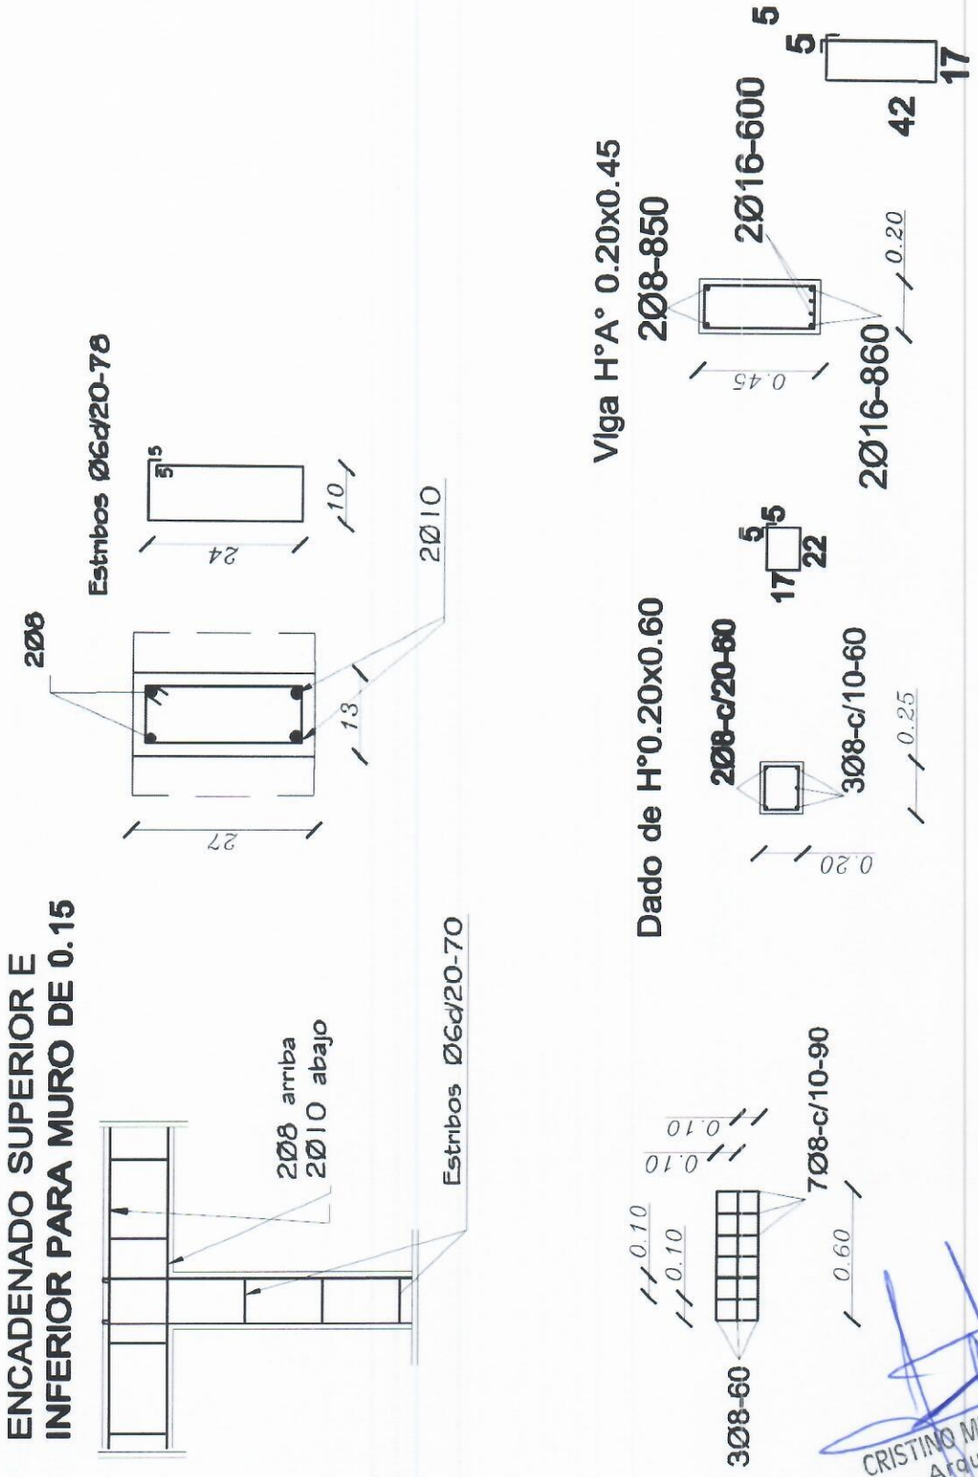

CRISTINO MENDOZA REY
Arquitecto
Reg. Prof. Nº 3.003

MINISTERIO DE EDUCACION Y CULTURA

DIRECCION DE INFRAESTRUCTURA

Proyecto	COMEDOR TIPO 1	8
DETALLE DE ENCADENADOS SUPERIOR E INFERIOR	esc. 1/10	

ventana balancin tipo (c)

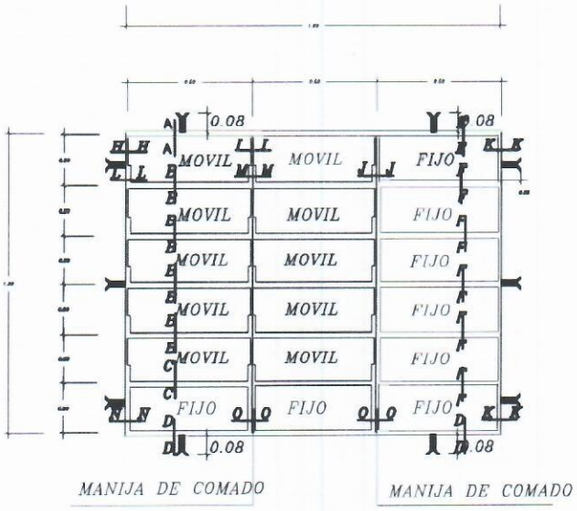

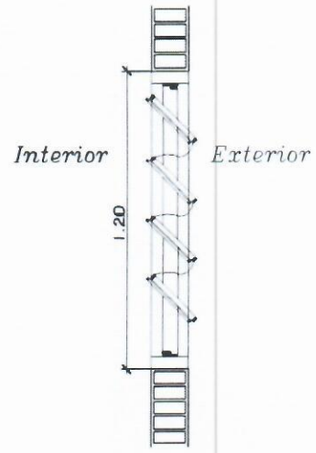

OBSERVACION :

NO DEBE TENER TERMINACIONES EN PUNTAS O CORTANTES

OBS.: COLOCAR LOS BALANCINES EN LA PARTE INTERNA DE LOS MUROS DE MAMPOSTERÍA, PARA EVITAR QUE LOS COMANDOS TOPEN CON LOS MISMOS.

DETALLE DE BALANCINES

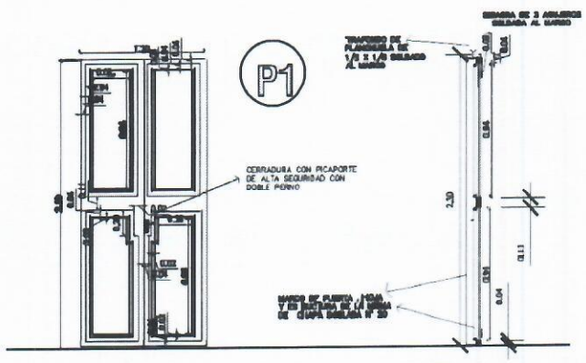

HOJA METÁLICA
1.20 x 2.10

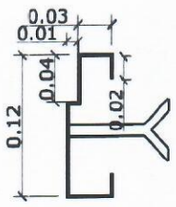

DETALLE DE MARCO

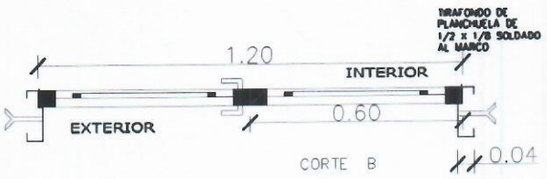

METALICA 2 HOJAS

DETALLE DE PUERTA DE ACCESO

CRISTINO MENDOZA REY
Arquitecto
Reg. Prof. Nº 3.003

MINISTERIO DE EDUCACION Y CULTURA **DIRECCION DE INFRAESTRUCTURA**		
Proyecto	**COMEDOR TIPO 1**	**9**
DETALLE DE ABERTURAS METÁLICAS	**Esc. 1/50.-**	

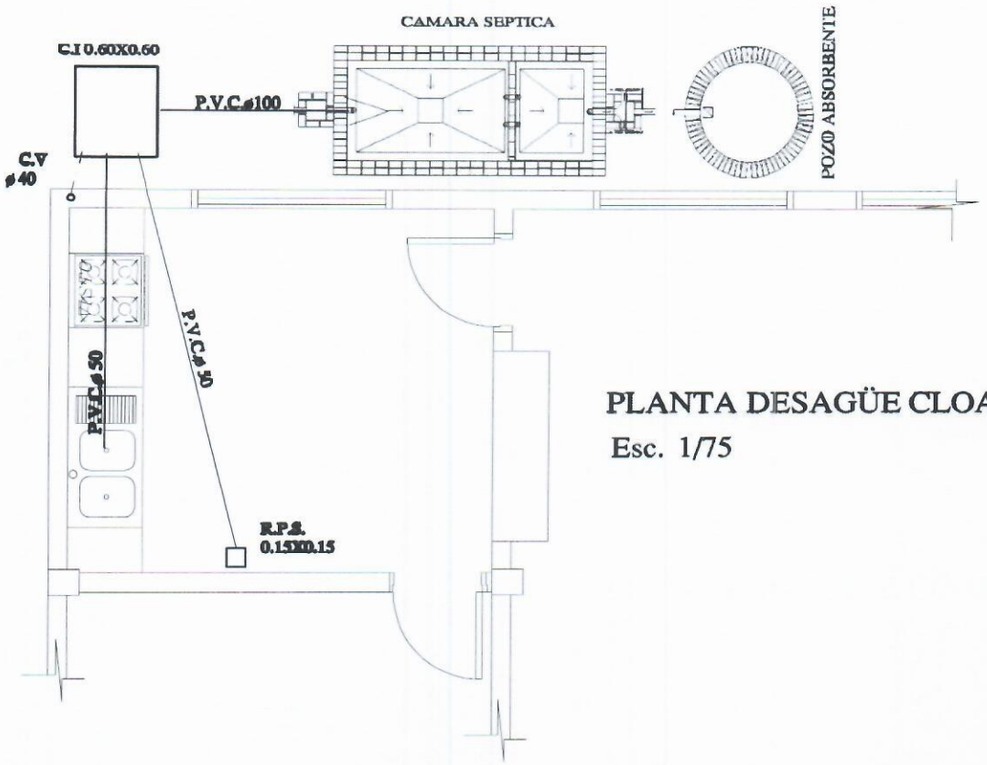

PLANTA DESAGÜE CLOACAL
Esc. 1/75

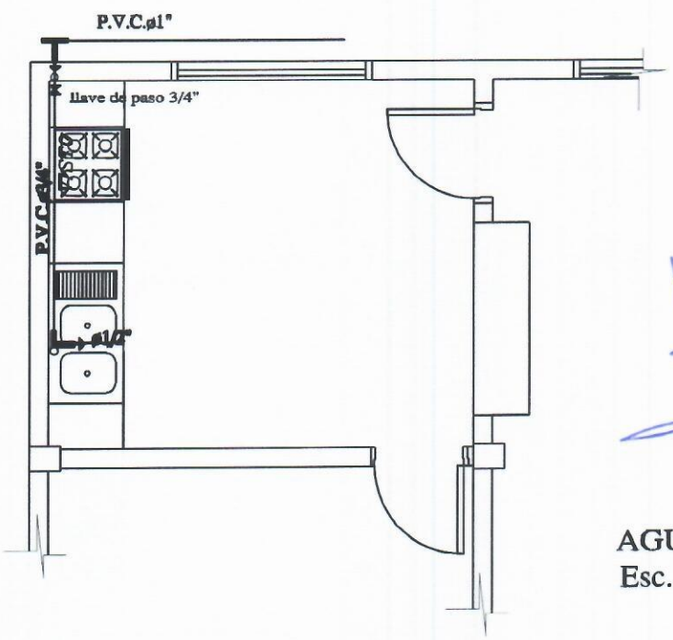

CRISTINO MENDOZA REY
Arquitecto
Reg. Prof. Nº 3.003

AGUA CORRIENTE
Esc. 1/75

MINISTERIO DE EDUCACION Y CULTURA

DIRECCIÓN DE INFRAESTRUCTURA

Proyecto	**COMEDOR TIPO 1**	**10**
	INSTALACIÓN CLOACAL Esc. 1/50	

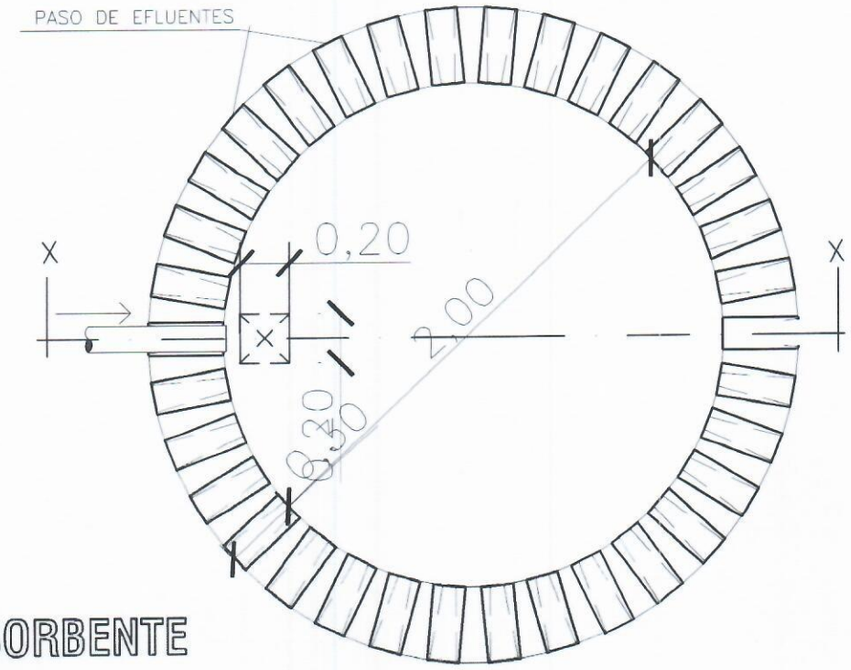

PLANTA
POZO ABSORBENTE

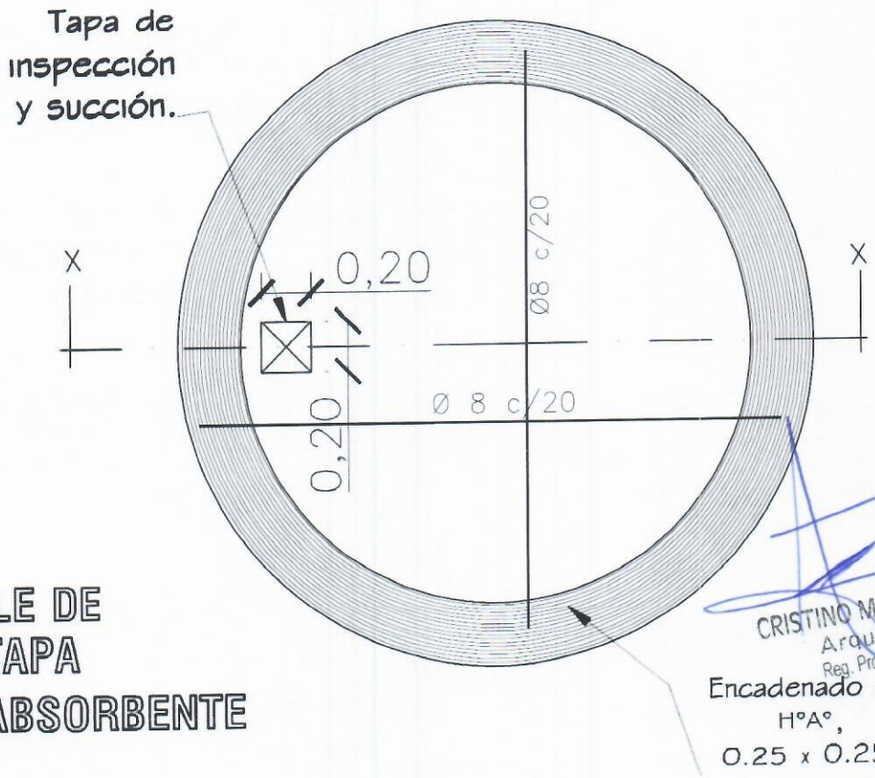

DETALLE DE
LOSA TAPA
POZO ABSORBENTE

CRISTINO MENDOZA REY
Arquitecto
Reg. Prof. Nº 3.003

MINISTERIO DE EDUCACION Y CULTURA **DIRECCION DE INFRAESTRUCTURA**		
	COMEDOR TIPO 1	**11**
DETALLE DE POZO CIEGO **Sin Escala**		

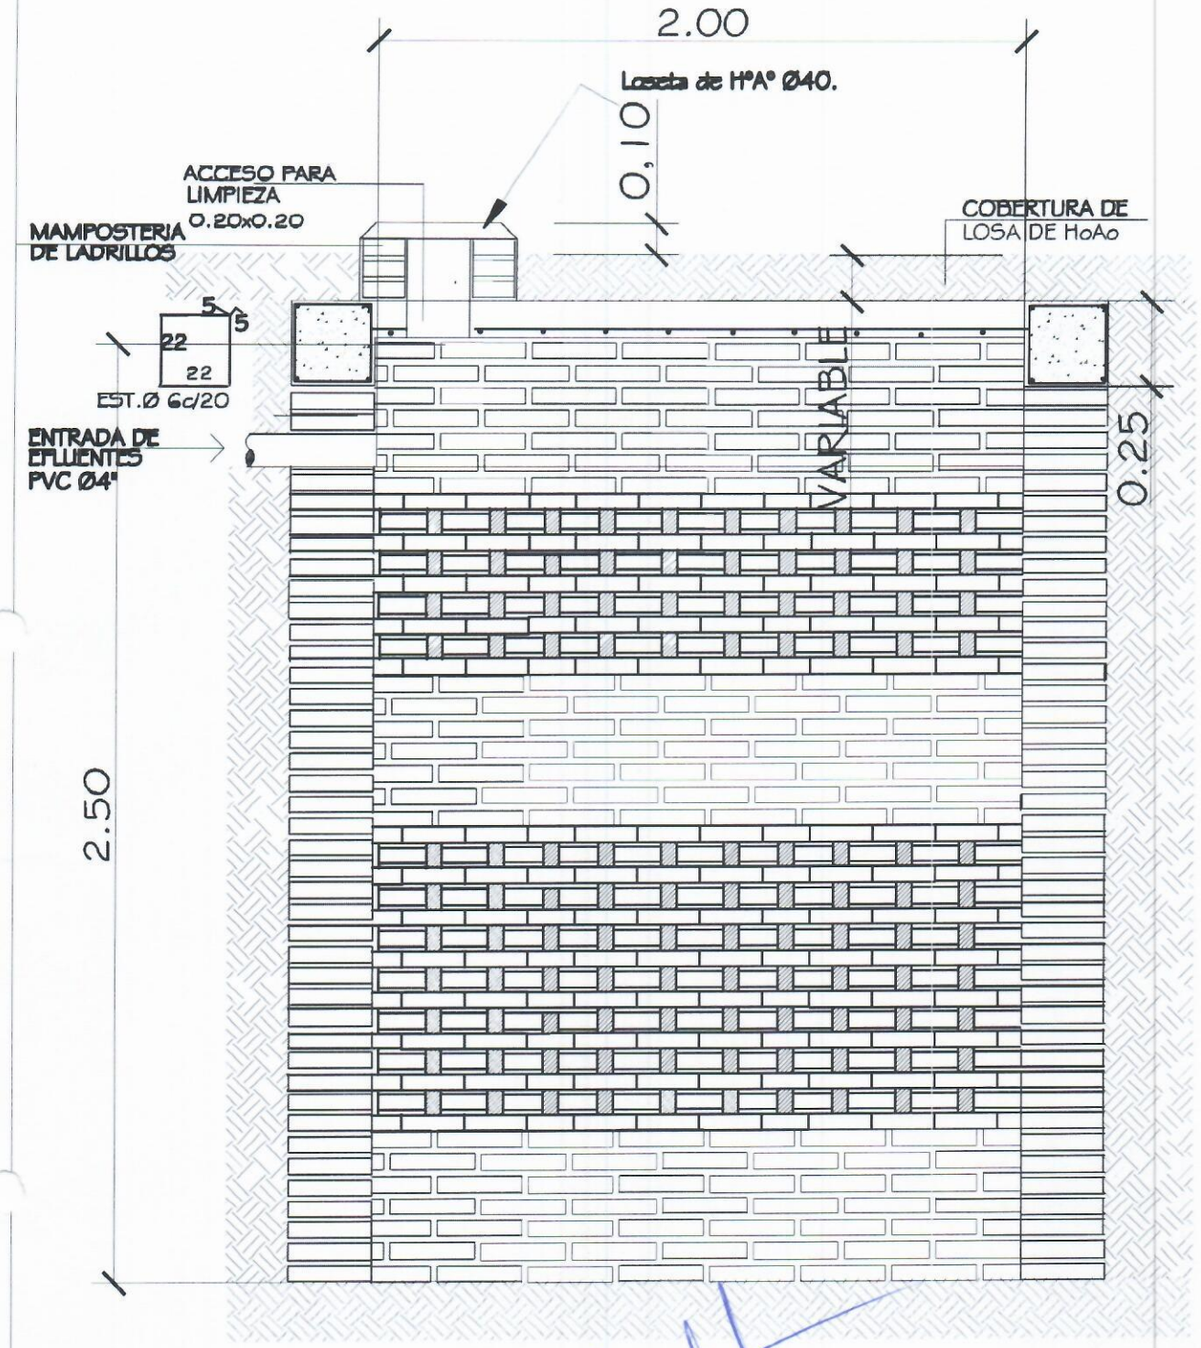

POZO ABSORBENTE

ESC. 1:20

CORTE X-X

ESC. 1:20

CRISTINO MENDOZA REY
Arquitecto
Reg. Prof. Nº 3.003

MINISTERIO DE EDUCACION Y CULTURA

DIRECCION DE INFRAESTRUCTURA

COMEDOR TIPO 1

DETALLE DE POZO CIEGO

Esc. 1/20.-

12

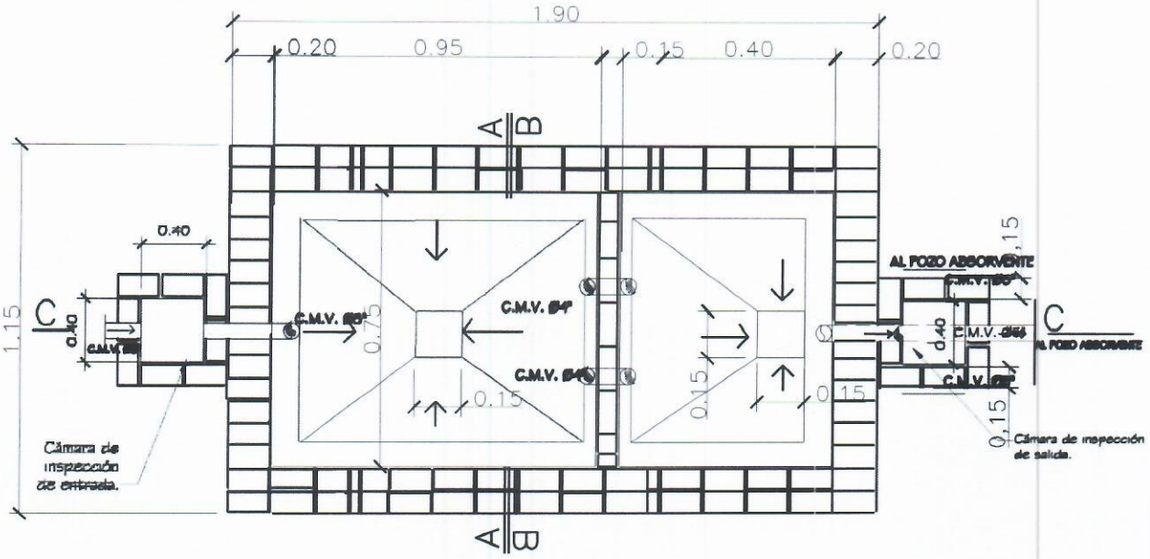

PLANTA CAMARA SEPTICA
Sin escala

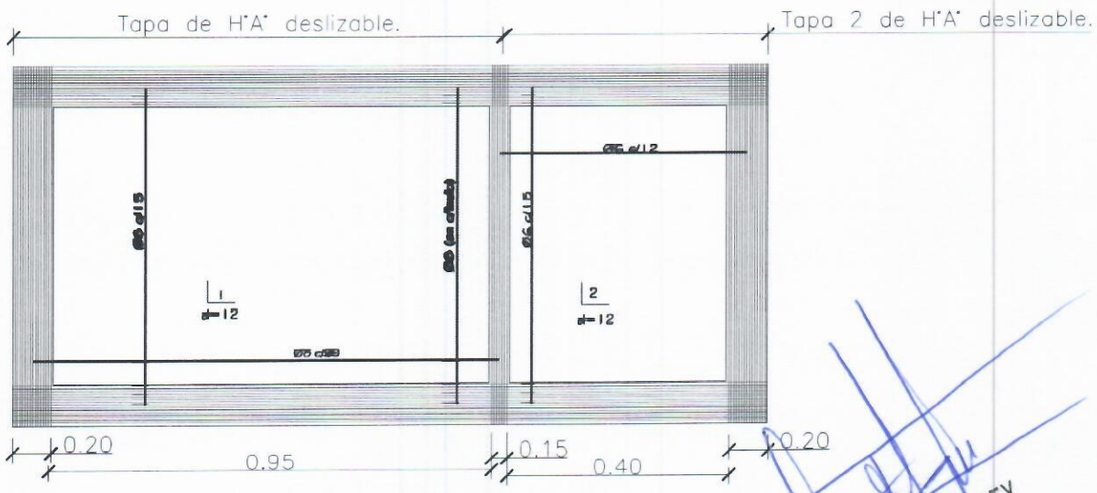

DETALLE DE LOSA TAPA CAMARA SEPTICA
Sin escala

CRISTINO MENDOZA REY
Arquitecto
Reg. Prof. Nº 3.003

MINISTERIO DE EDUCACION Y CULTURA **DIRECCION DE INFRAESTRUCTURA**		
Proyecto	COMEDOR TIPO 1	13
DETALLE DE CÁMARA SÉPTICA	**Sin escala**	

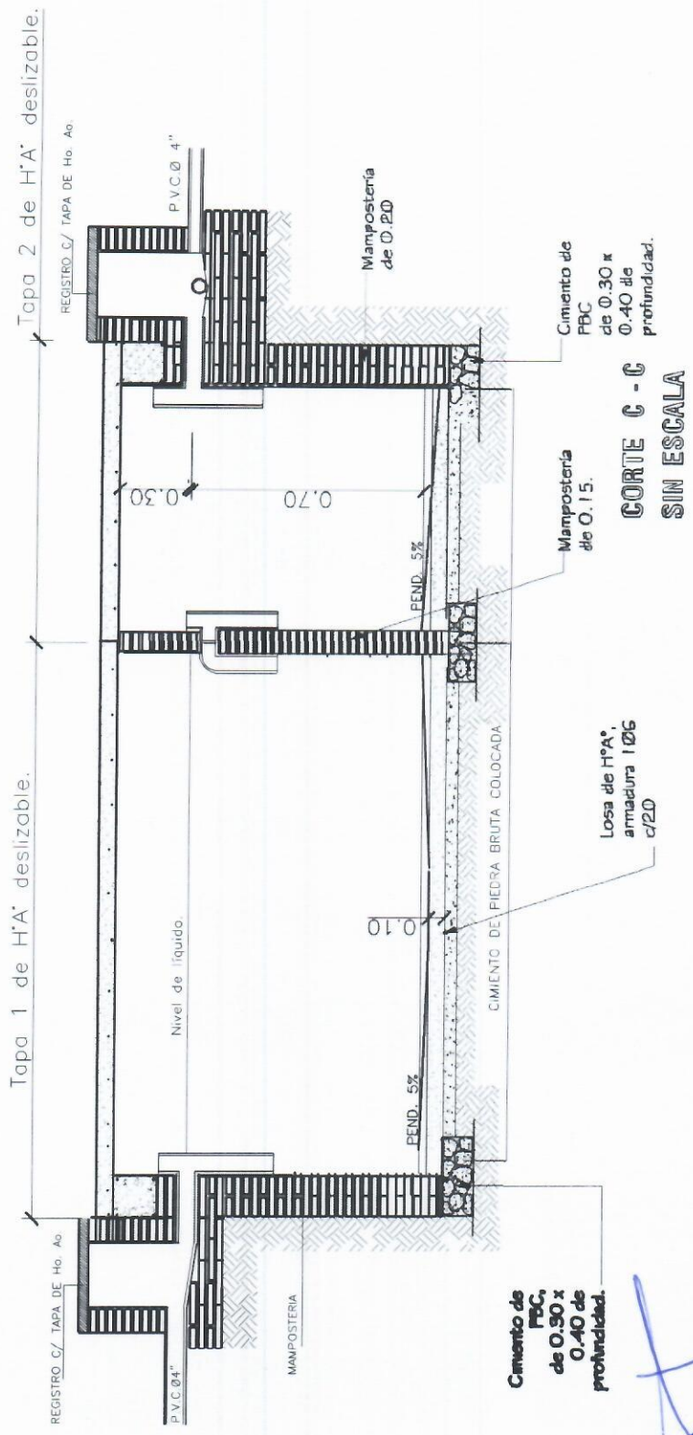

CORTE C - C
SIN ESCALA

CRISTINO MENDOZA REY
Arquitecto
Reg. Prof. N° 3.003

MINISTERIO DE EDUCACION Y CULTURA

DIRECCION DE INFRAESTRUCTURA

	COMEDOR TIPO 1	14
DETALLE DE CÁMARA SÉPTICA	Esc. = 1	