PLANO Y COMPUTO METRICO CALLE 22 DE SETIEMBRE

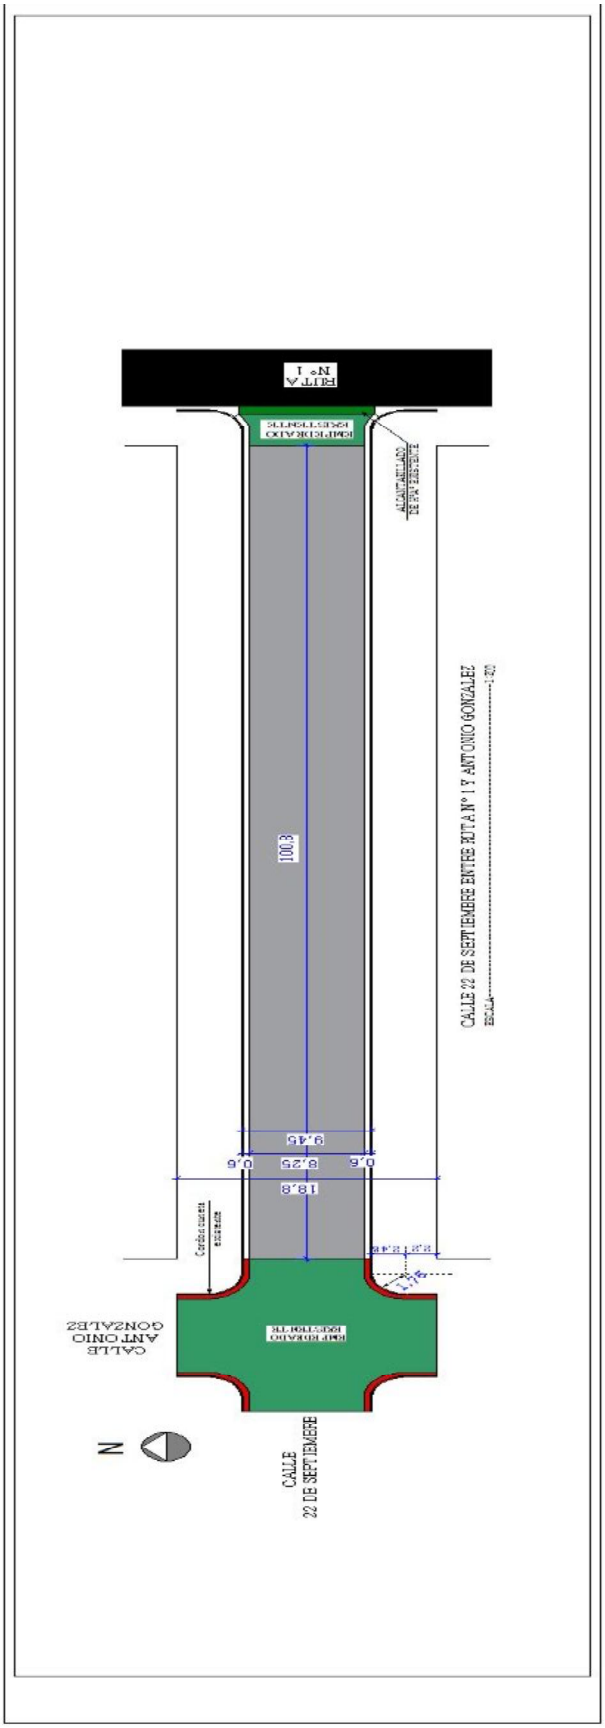

	EMPEDRADO CALLE 22 DE SEPTIEMBRE ENTRE RUTA N° 1 Y ANTONIO GONZALEZ				
N°	RUBRO	un	cantidad	precio unitario	total
1	Replanteo general y fijación de cotas	m2	955		
2	Movimiento de suelo, hasta la subrasante con moto niveladora	m2	955		
3	construcción de cordón cuneta según detalle H°= 1:2:4	ml	210		
4	cordón simple de h°a°	ml	10		
5	empedrado de piedra roja, o piedra negra basáltica sobre ripio colorado, rejunte con arena lavada....	m2	840		
6	limpieza final, retirando todos los escombros	global	1		
	TOTAL				