PLANO DE CIRCUITOS DE TOMACORRIENTES Y PESTILLO ELÉCTRICO.

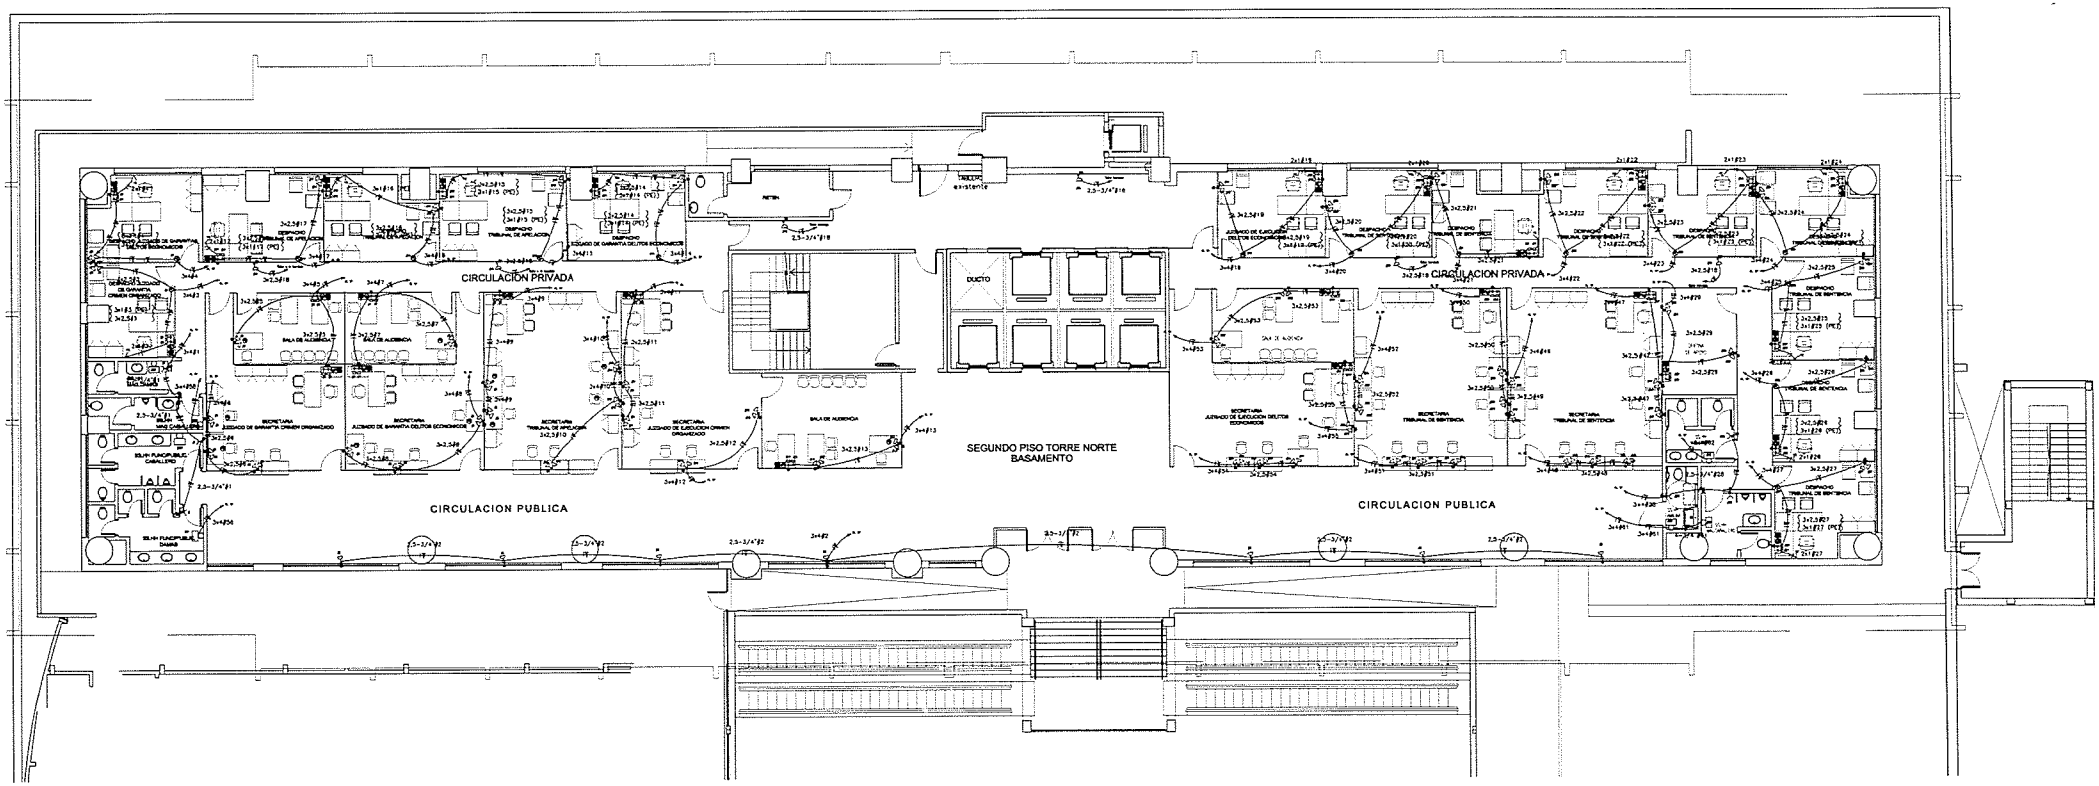

REFERENCIA

- PE — Pulsador para el pestillo eléctrico
- (PE) Pestillo eléctrico (cerradura eléctrica) para apertura de puerta
- (PC) Toma para PC
- Toma eléctrica baja
- Paquete (Toma Teléfono, Toma Red para PC, Toma para PC y Toma eléctrica baja)
- Secamano
- Fase
- Neutro
- Tierra

N

Arq. Teresita Franco
Jefa de División Proyectos
Dpto. Obras y Proyectos-D.I.F.

Leticia M. Pereira
Técnico
Dpto. Obras y Proyectos - D.I.F.

PODER JUDICIAL
CORTE SUPREMA DE JUSTICIA
DIRECCIÓN DE INFRAESTRUCTURA FÍSICA

OBRA: REORGANIZACIÓN PARA JUZGADOS FUERO PENAL UBICACIÓN: SEGUNDO PISO – TORRE NORTE			PLANO N° 13
PLANO: PLANTA DE INSTALACIONES ELÉCTRICAS			
PROYECTO	ESCALA	DIBUJO	FECHA
DEPARTAMENTO DE OBRAS Y PROYECTOS	S.E.	D.O.P.	FEBRERO 2023