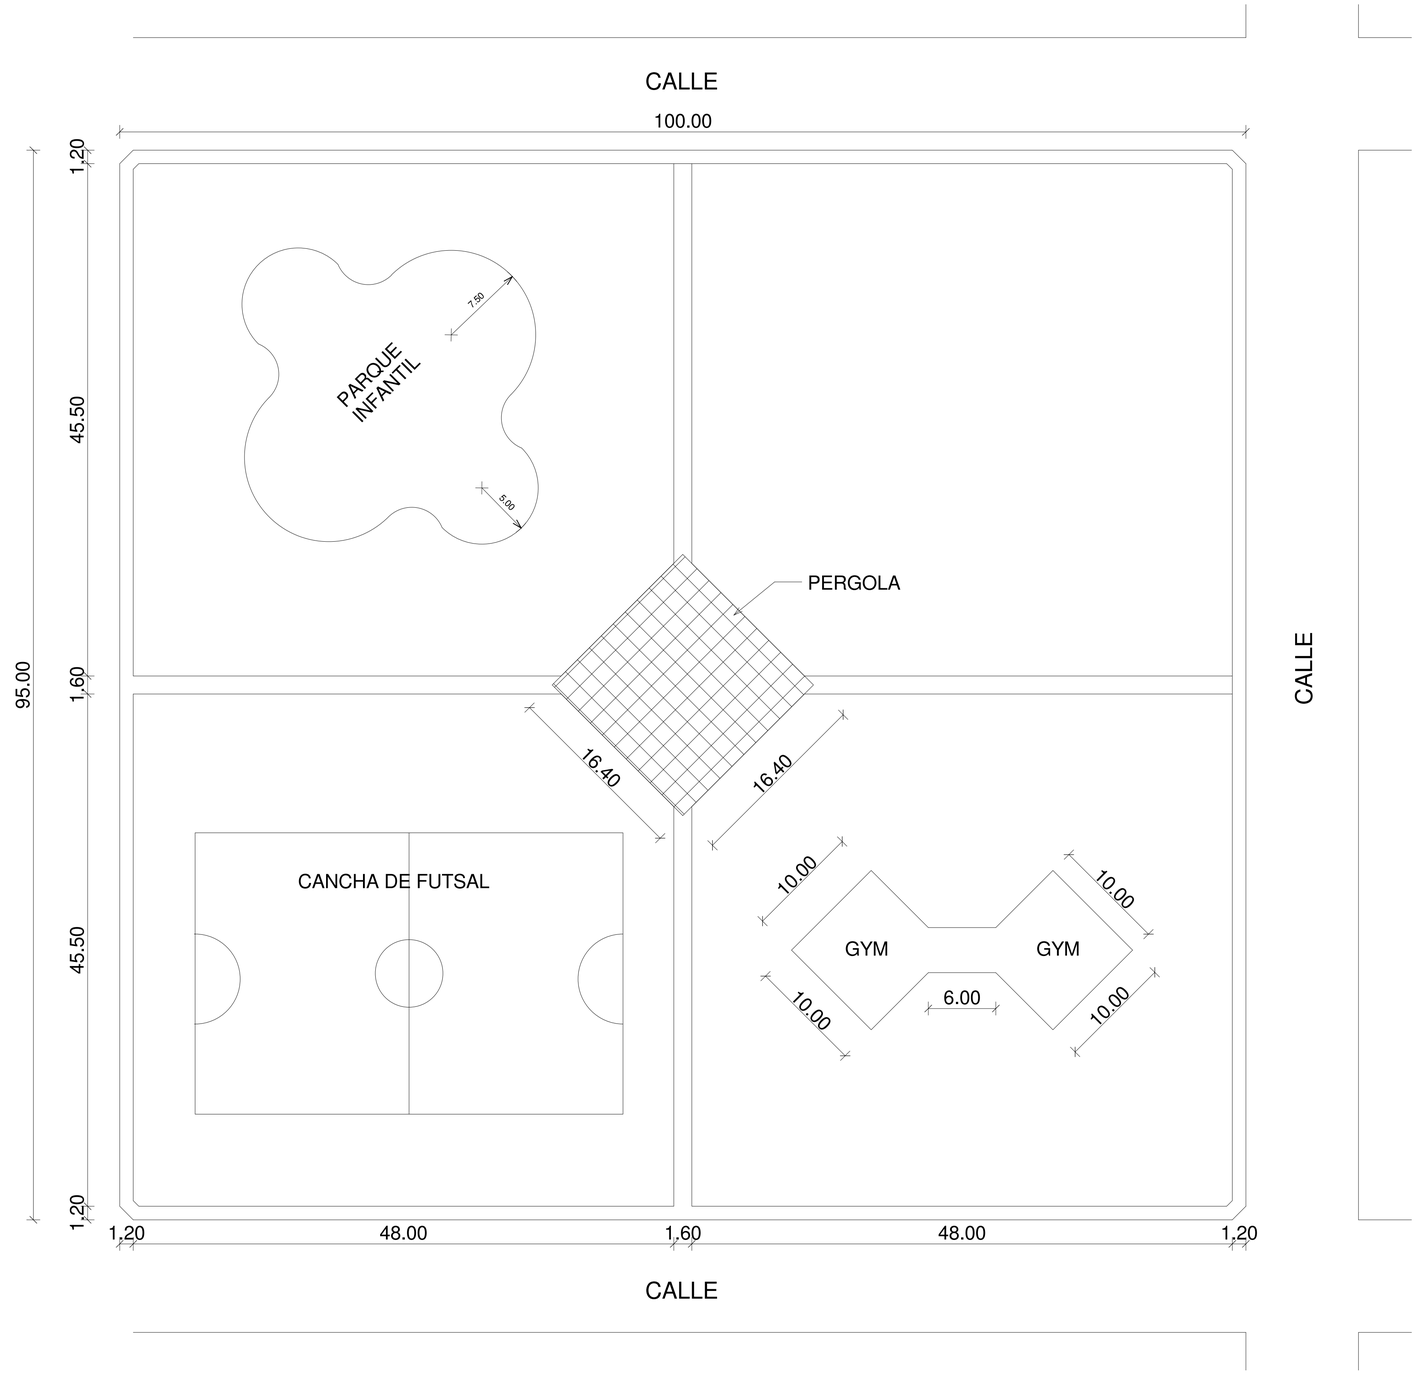

MUNICIPALIDAD DE SALTO DEL GUAIRA DEPARTAMENTO DE CANINDEYÚ - PY		PROYECTO PLAZA B° FRACCIÓN PRIMAVERA	PROYECTISTA ARQ. PORFIRIA BENITEZ REG. PROF. N°. 1657	FECHA: ABRIL DEL 2017 PLANTA ARQUITECTONICA