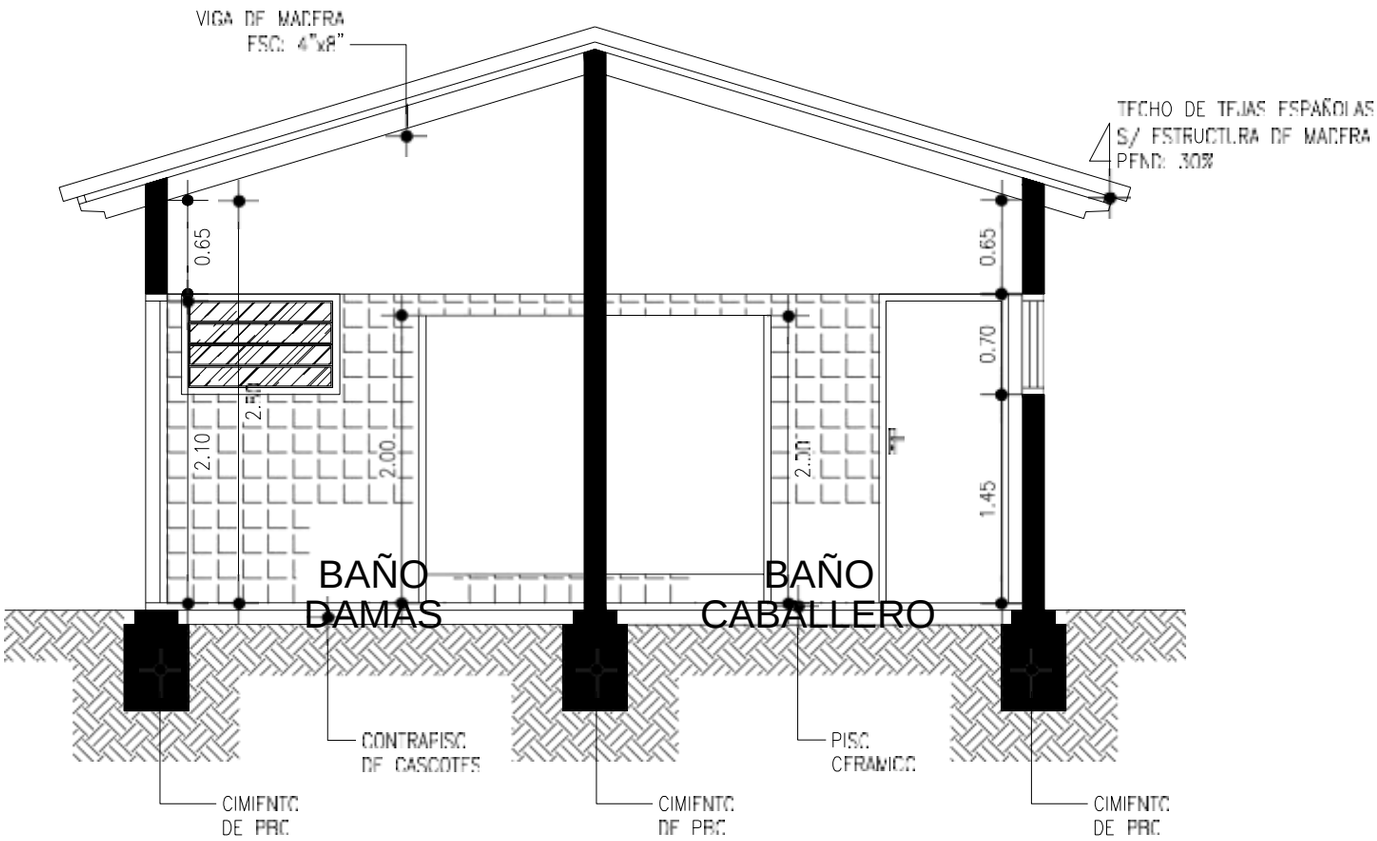

CORTE A-A'

ESCALA: 1/50

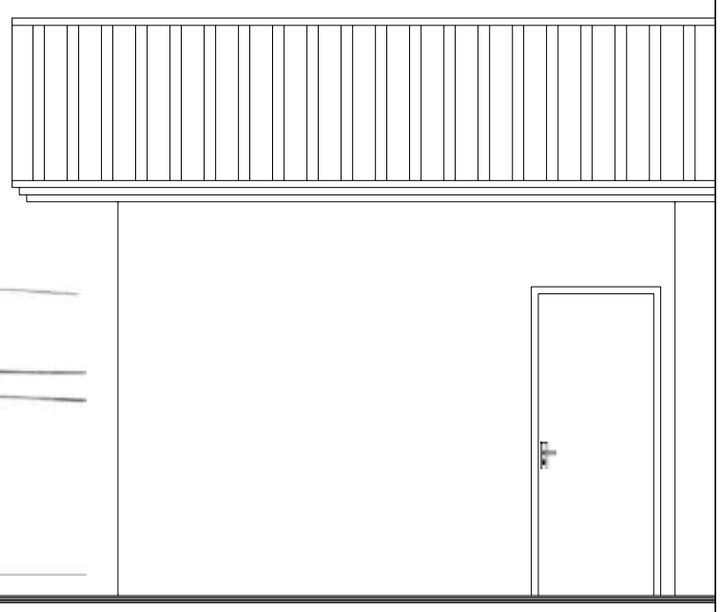

BERNARDO ROBERTO MORAY S.
ARQUITECTO
REG. PROF. Nº 1544
RUC: 1238929-3
TEL.: 0981 - 466551

FACHADA FRONTAL

ESCALA: 1/50

MINISTERIO DE EDUCACION Y CIENCIAS

DIRECCION DE INFRAESTRUCTURA

REPARACIÓN Y MANTENIMIENTO SANITARIO DE 4.20X5.95

PLANTA ARQUITECTÓNICA

02

SSHH TIPO 2.SS x 4.00
CON TECHO DE TEJAS

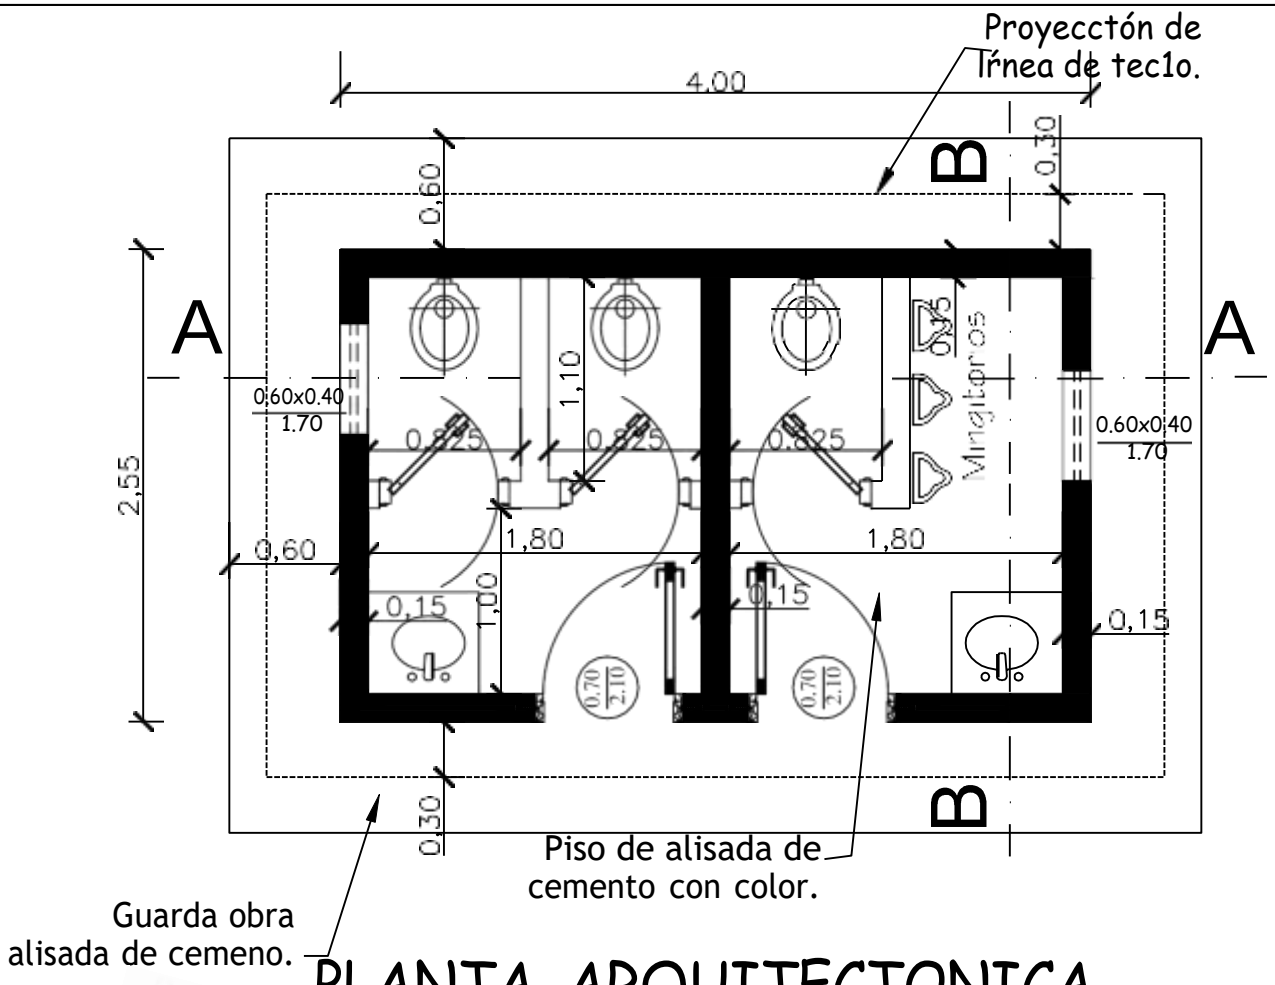

PLANTA ARQUITECTONICA

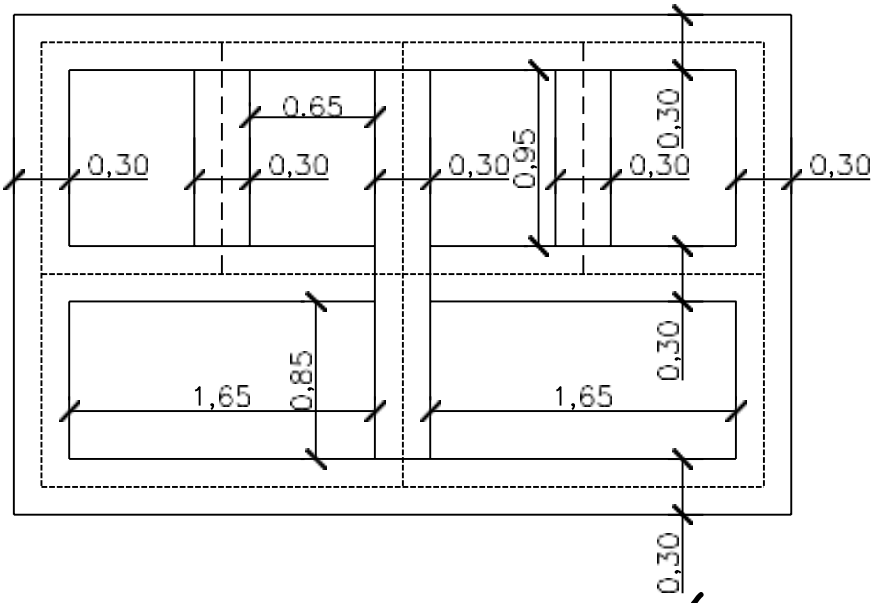

PLANTA DE FUNDACIÓN

MINISTERIO DE EDUCACIÓN Y CULTURA DIRECCIÓN DE INFRAESTRUCTURA		01
SSHH tipo 2.SS x 4.00 con techo de tejas	PLANTA ARQUITECTONICA Y DE FUNDACION	Esc.: 1/75

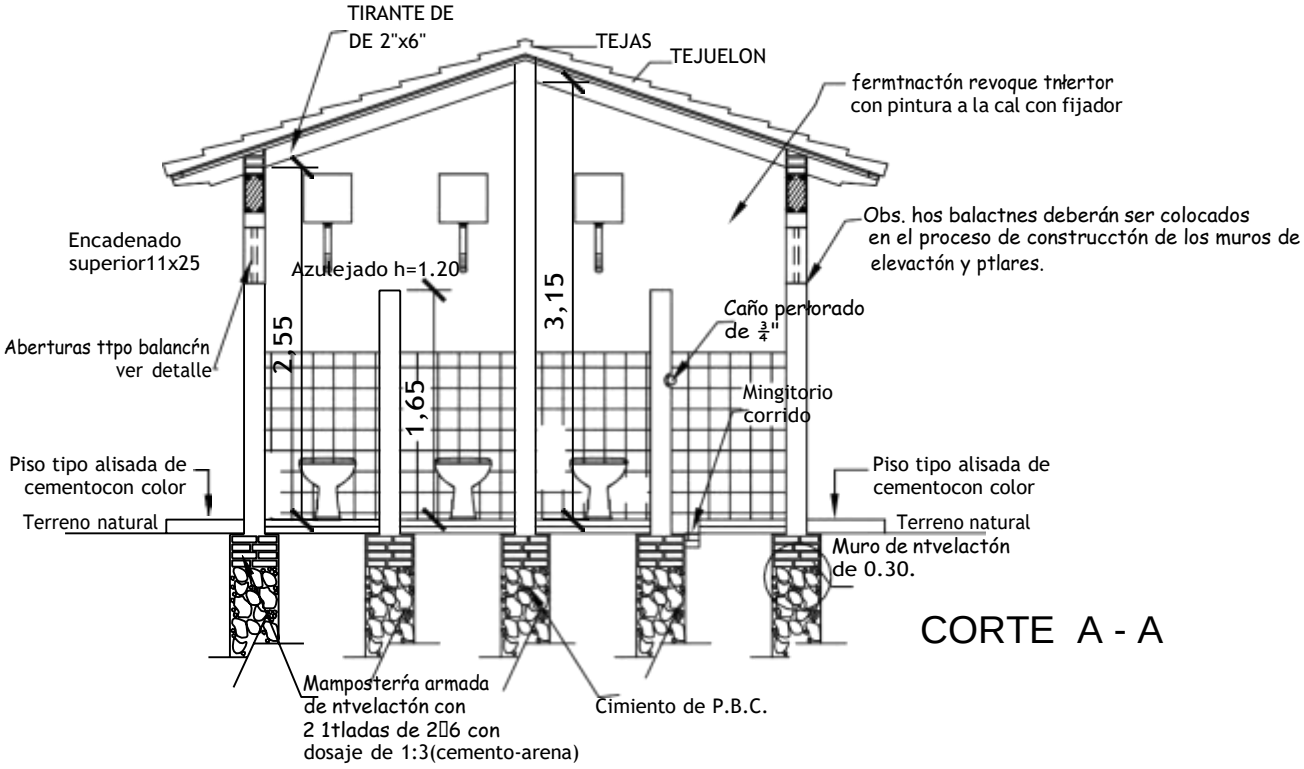

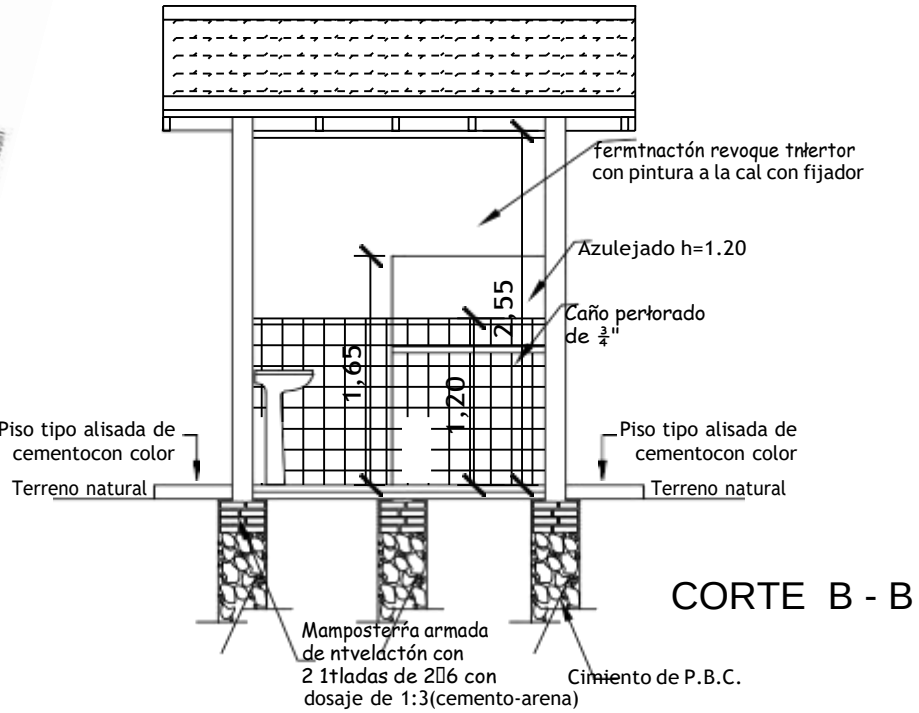

MINISTERIO DE EDUCACION Y CULTURA DIRECCIÓN DE INFRAESTRUCTURA		02
SSHH tipo 2.SS x 4.00 con techo de tejas	CORTE TRANSVERSAL Y LONGITUDINAL	Esc.: 1/100

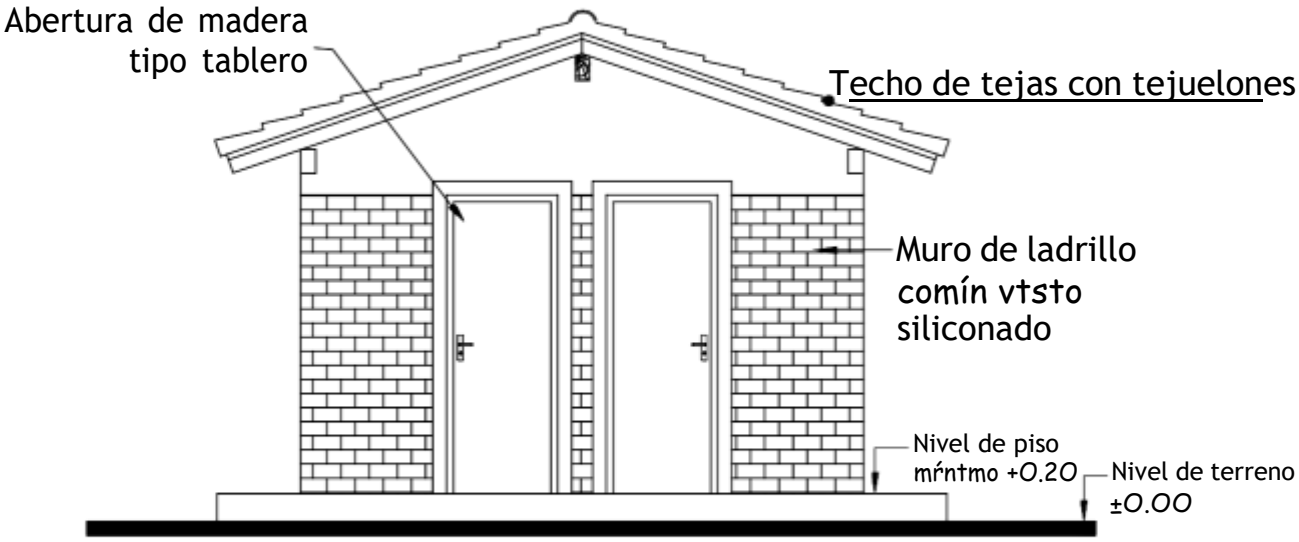

MINISTERIO DE EDUCACION Y CULTURA DIRECCIÓN DE INFRAESTRUCTURA		03
SSHH tipo 2.SS x 4.00 con techo de tejas	FACHADA FRONTAL Y LATERAL	Esc.: 1/100

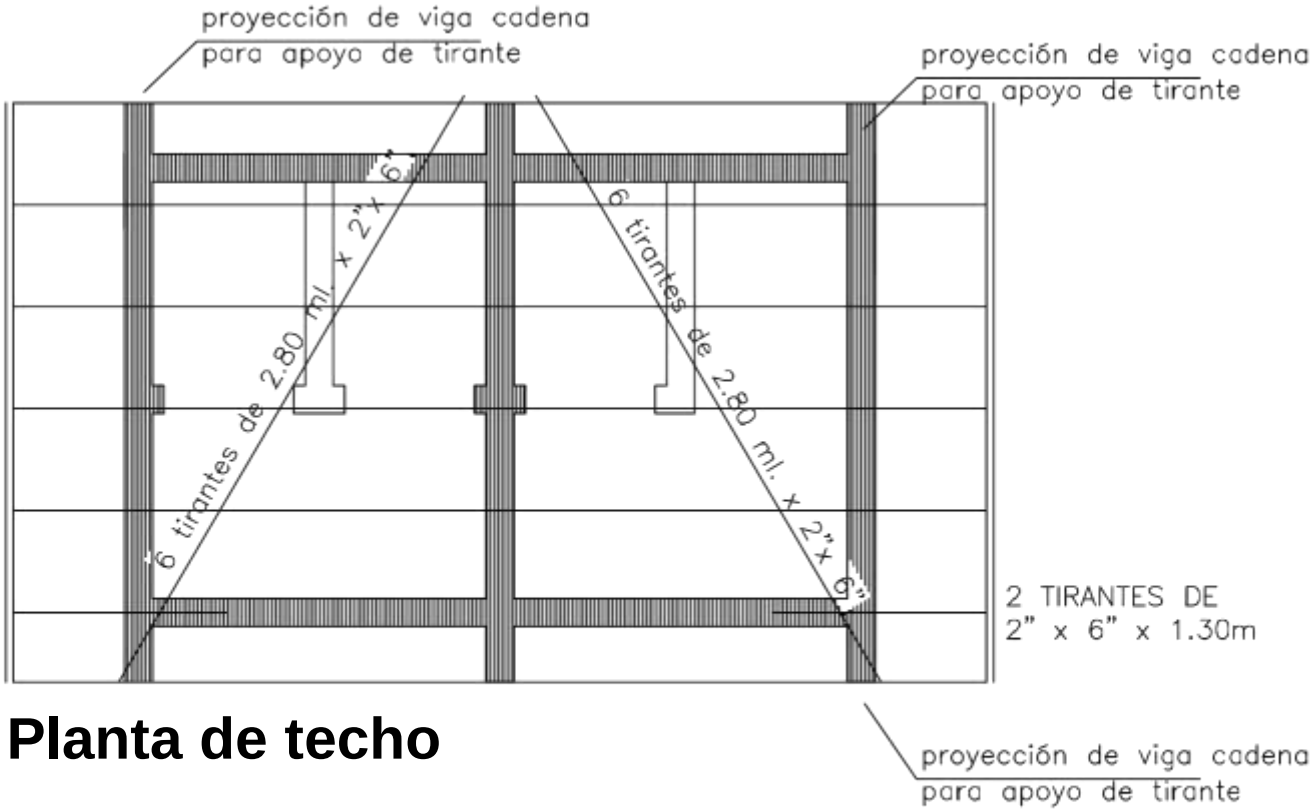

Planta de techo

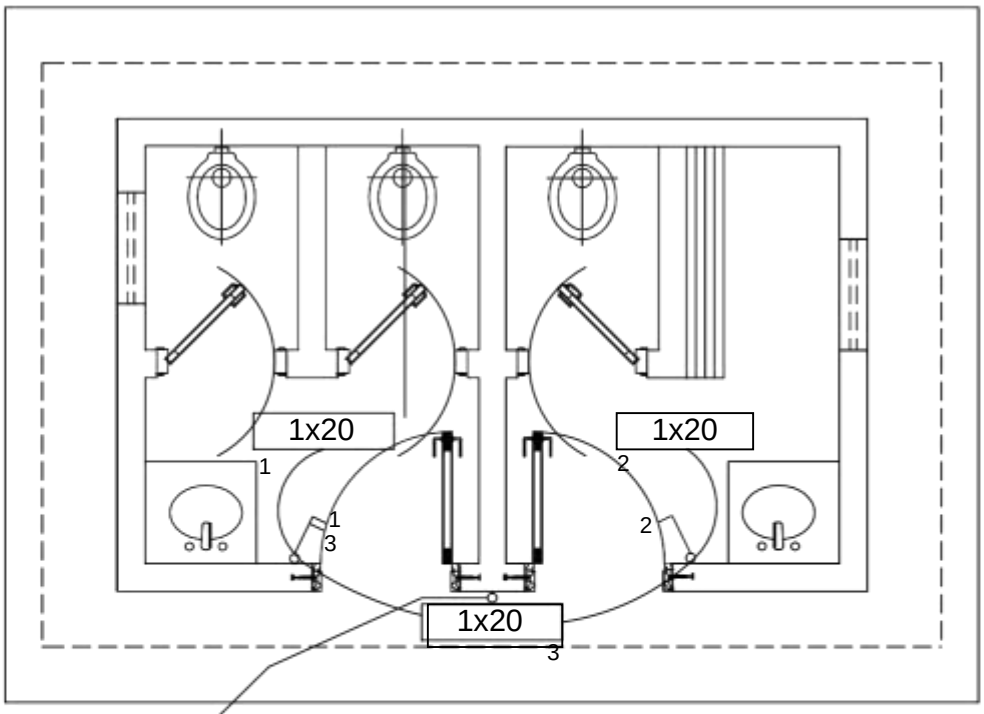

Al Tablero
General.

Instalación Eléctrica

MINISTERIO DE EDUCACION Y CULTURA DIRECCIÓN DE INFRAESTRUCTURA		04
SSHH tipo 2.SS x 4.00 con techo de tejas	PLANTA ESTRUC. TECHO E INST. ELECTRICA	Esc.: 1/75

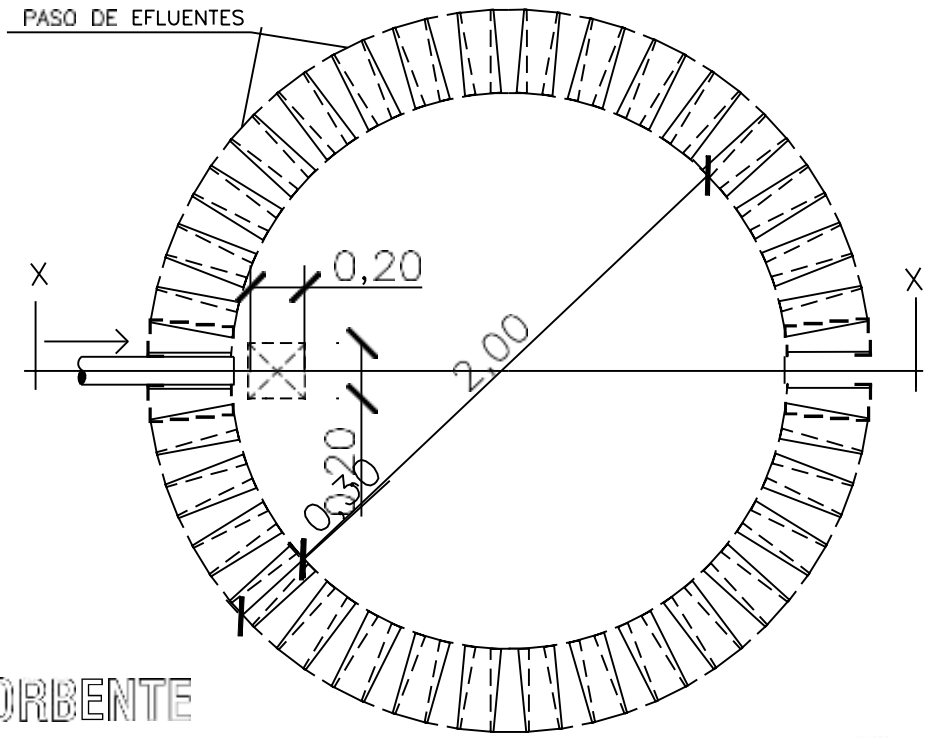

PLANTA
POZO ABSORBENTE

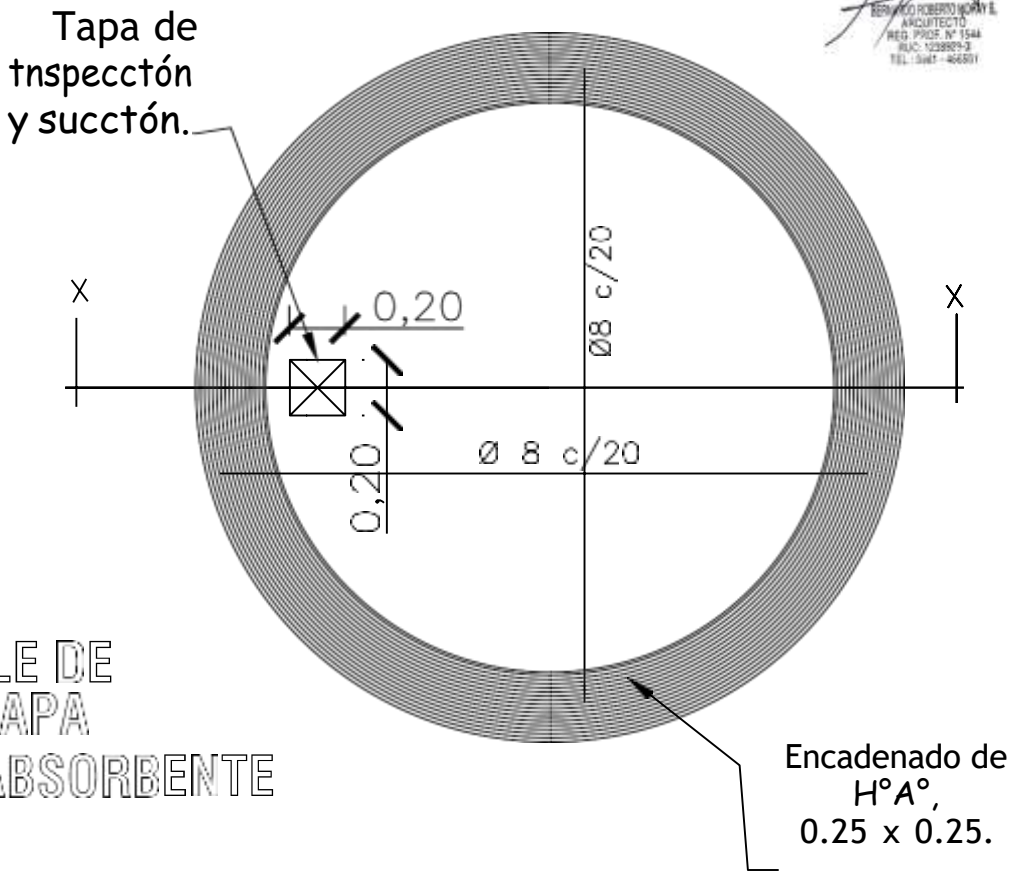

DETALLE DE
LOSA TAPA
POZO ABSORBENTE

MINISTERIO DE EDUCACIÓN Y CULTURA DIRECCIÓN DE INFRAESTRUCTURA		05
SSHH tipo 2.SS x 4.00 con techo de tejas	DETALLE POZO ABSORBENTE	Sin Escala

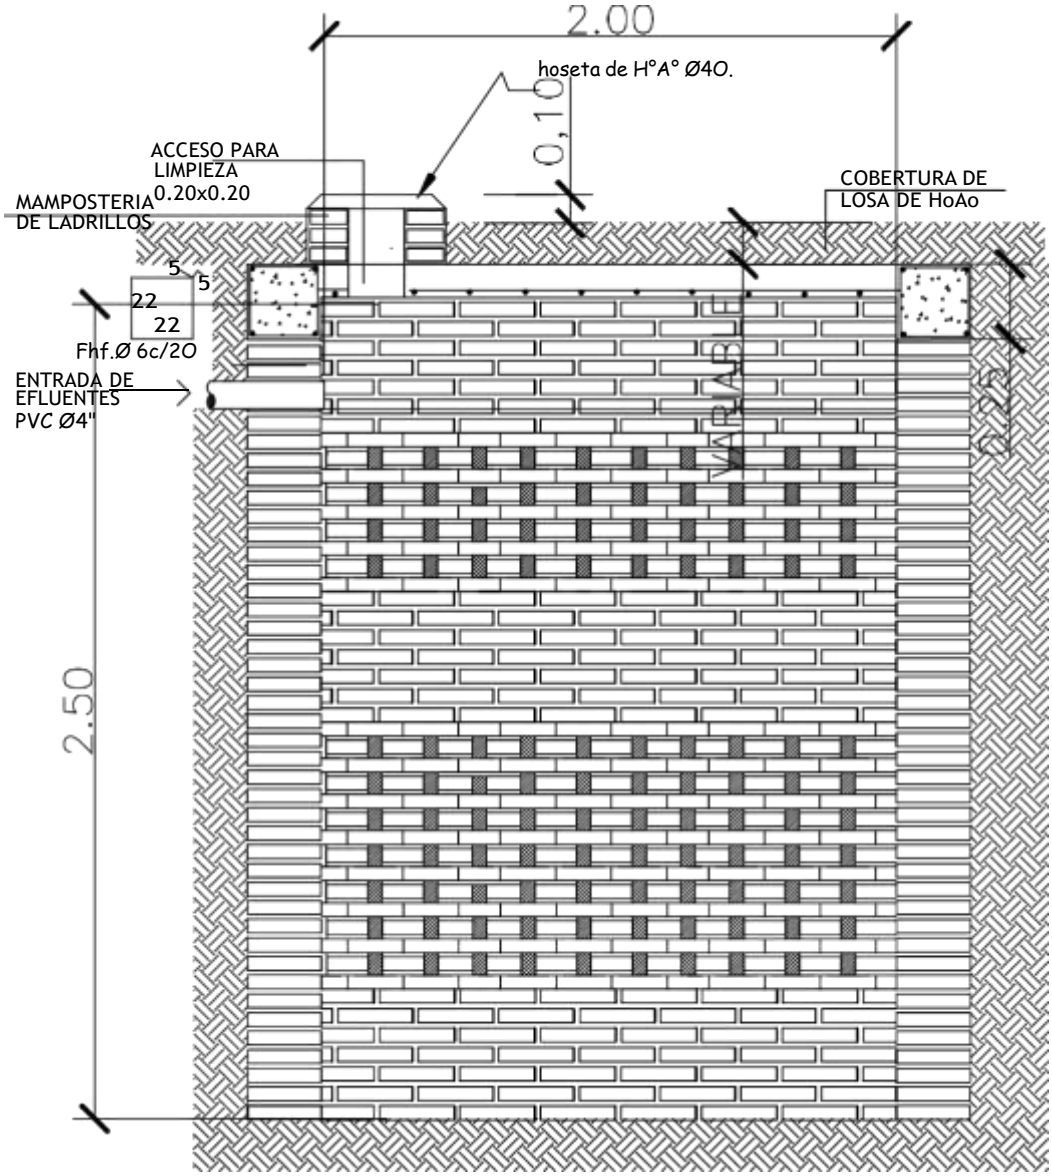

POZO ABSORBENTE

CORTE X-X

MINISTERIO DE EDUCACION Y CULTURA DIRECCIÓN DE INFRAESTRUCTURA		06
SSHH tipo 2.SS x 4.00 con techo de tejas	DETALLE POZO ABSORBENTE	Sin Escala

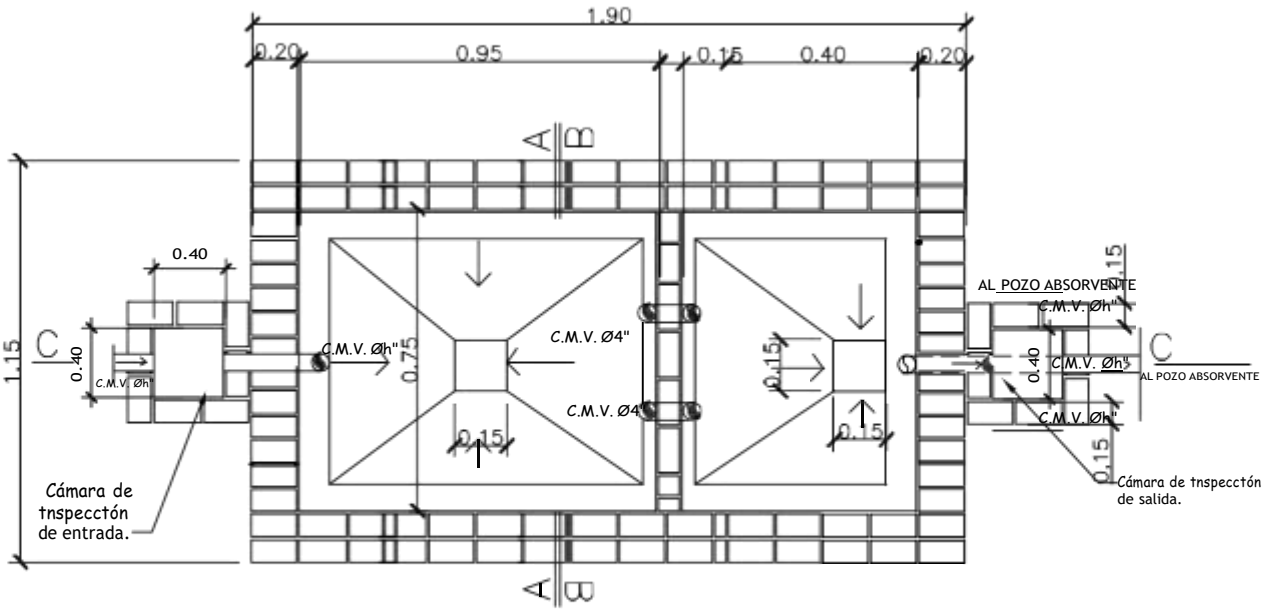

PLANTA CAMARA SEPTICA

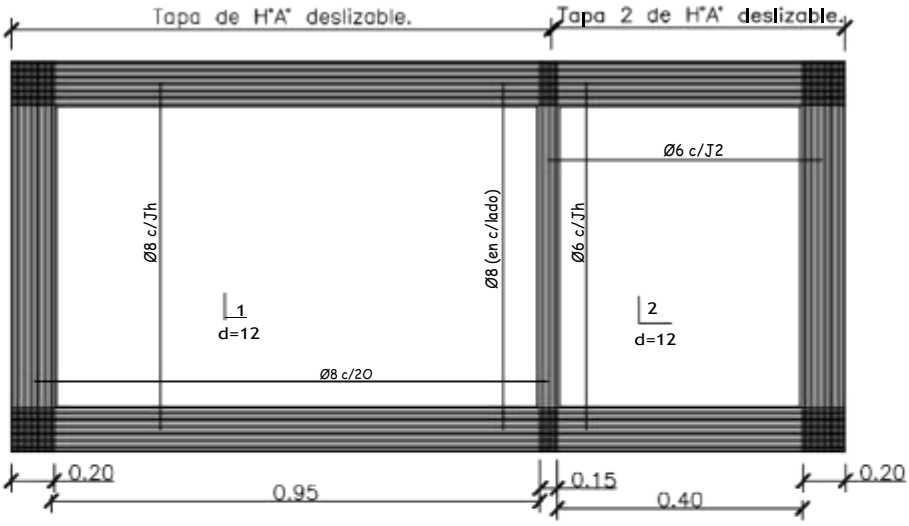

DETALLE DE LOSA TAPA CAMARA SEPTICA

MINISTERIO DE EDUCACION Y CULTURA DIRECCIÓN DE INFRAESTRUCTURA		07
SSHH tipo 2.SS x 4.00 con techo de tejas	DETALLE CAMARA SEPTICA	Sin Escala

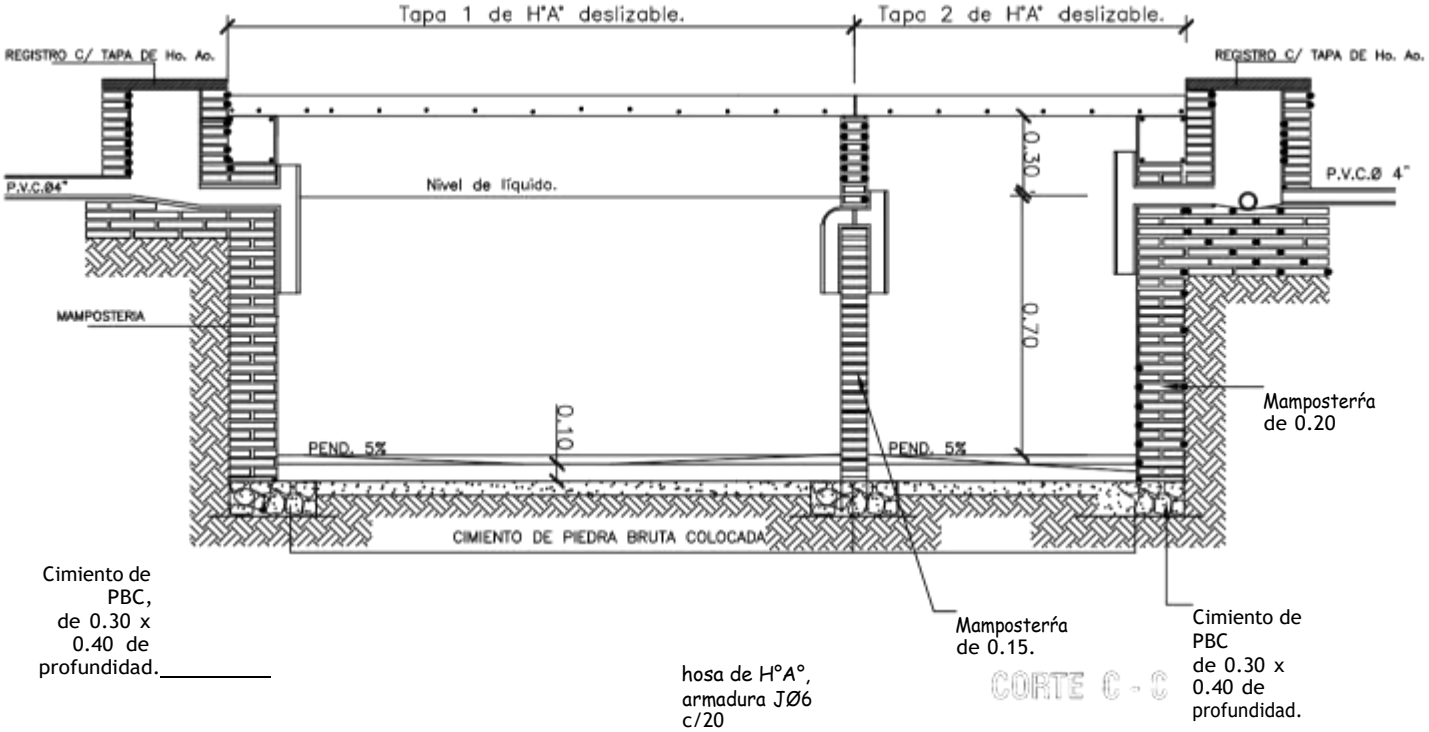

MINISTERIO DE EDUCACIÓN Y CULTURA

DIRECCIÓN DE INFRAESTRUCTURA

SSHH tipo 2.SS x 4.00 con techo de tejas

DETALLE CAMARA SEPTICA

08

Sin Escala

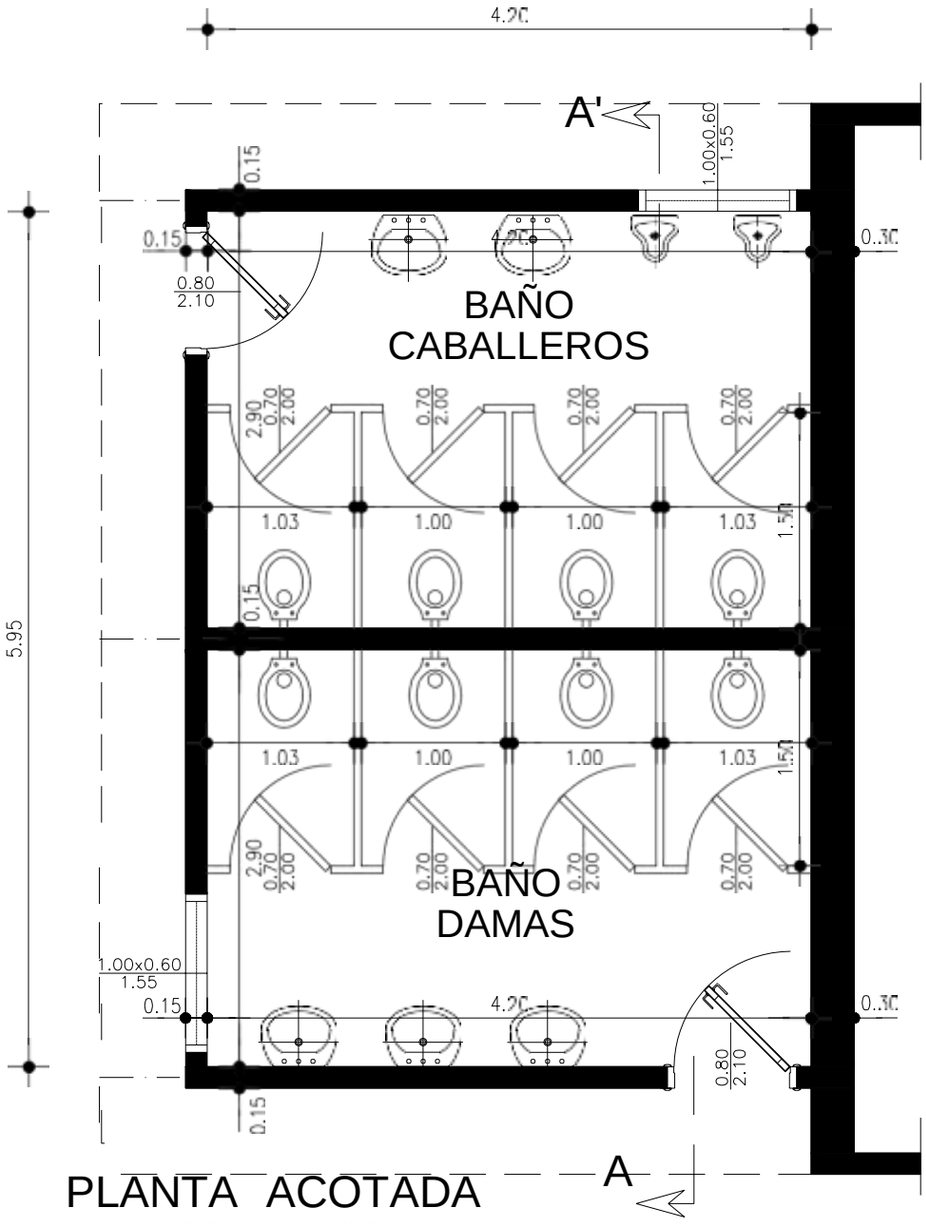

PLANTA ACOTADA

ESCALA: 1/50

BERNARDO ROBERTO MORAY S.
ARQUITECTO
REG. PROF. Nº 1544
RUC: 1238929-3
TEL.: 0981 - 466551

MINISTERIO DE EDUCACION Y CIENCIAS

DIRECCION DE INFRAESTRUCTURA

REPARACIÓN Y MANTENIMIENTO SANITARIO DE 4.20X5.95

PLANTA ARQUITECTÓNICA

01

MUWICIPA£IDAD DE AREGUÁ

Avda. Mcal. José F. Estigarribia W° 212 - Tel. 0291 432501

Ley N° 1181 Que Declara Patrimonio Cultural de la Nación
Casco Histórico de la Ciudad de Areguá

Escuela Básica Nº 86
"DOMINGO MARTINEZ DE IRALA"

BERNARDO ROBERTO MORAY S.
ARQUITECTO
REG. PROF. N° 1544
RUC: 1238929-3
TEL.: 0981 - 468551

PLANTA DE UBICACIÓN
ESC_____1:S00

MINISTERIO DE EDUCACION Y CIENCIAS

DIRECCION DE INFRAESTRUCTURA

Proyecto: Construcción de 1 Sanitario 2SSx400 con techo de tejas.-

MUWICIPA£IDAD DE AREGUÁ

Avda. Mcal. José F. Estigarribia W° 212 - Tel. 0291 432501

Ley N° 1181 Que Declara Patrimonio Cultural de la Nación Casco Histórico de la Ciudad de Areguá

Escuela Básica Nº 86
"DOMINGO MARTINEZ DE IRALA"

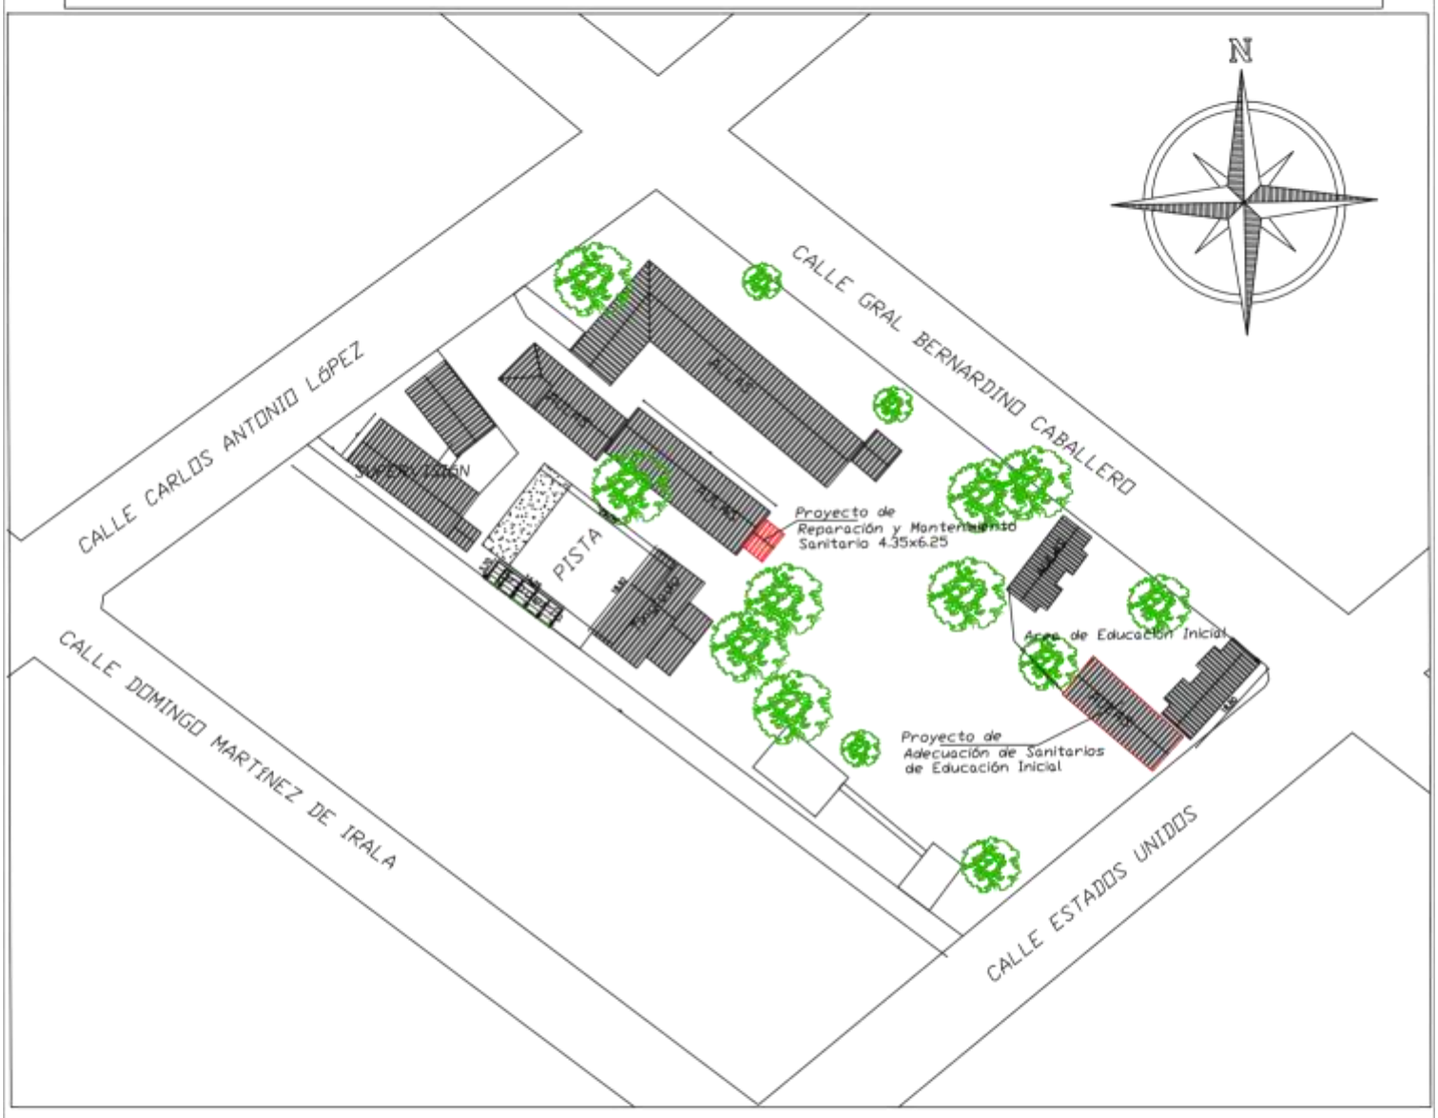

BERNARDO ROBERTO MORAY S.
ARQUITECTO
REG. PROF. N° 1544
RUC: 1238929-3
TEL.: 0981 - 468551

PLANTA DE UBICACIÓN
ESC_____1:500

MINISTERIO DE EDUCACION Y CIENCIAS

DIRECCION DE INFRAESTRUCTURA

Proyecto: Reparación y mantenimiento de 1 Sanitario 62Sx43S con techo de tejas y Adecuación de Sanitarios de Educación Inicial.-