PRODUCIDO POR UN PRODUCTO EDUCATIVO DE AUTODESK

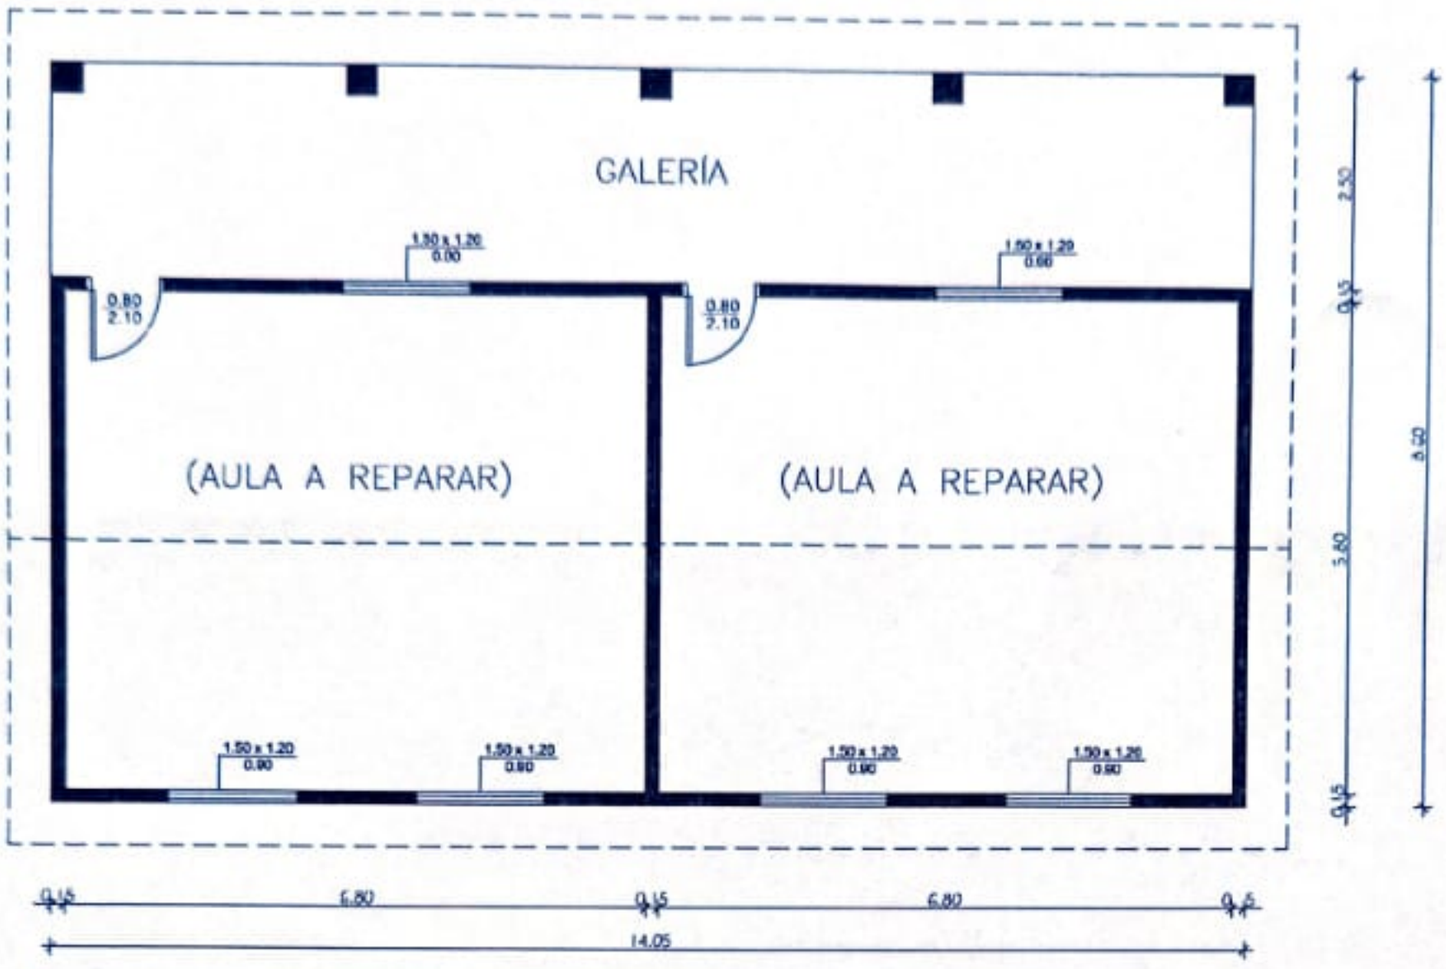

PLANTA ARQUITECTONICA

ESC _____ AJUSTADA

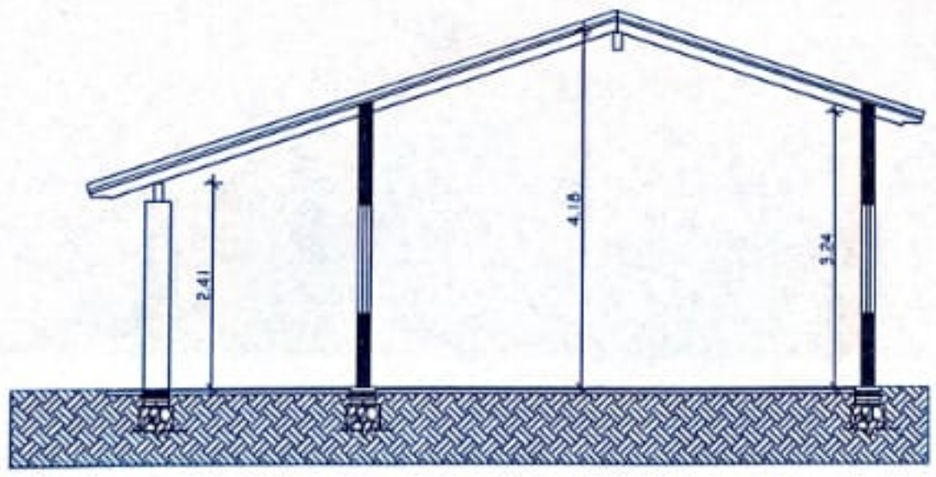

CORTE A-A

ESC_AJUSTADA

MUNICIPALIDAD DE ISLA PUCÚ

OBRA: REPARACIONES VARIAS

ESC. Nº 362 SANTO DOMINGO DE GUZMÁN

UBICACION: ISLA PUCÚ

VICTORIANO BARMOL GONZALEZ
ING. CIVIL
REG. Nº 1.450

PRODUCIDO POR UN PRODUCTO EDUCATIVO DE AUTODESK

PRODUCIDO POR UN PRODUCTO EDUCATIVO DE AUTODESK

PLANTA DE UBICACIÓN

ESC. _____ AJUSTADA

MUNICIPALIDAD DE ISLA PUCÚ

OBRA: REPARACIONES VARIAS

ESC. Nº 362 SANTO DOMINGO DE GUZMÁN

UBICACION: ISLA PUCÚ

VICTORIANO MARMOL GONZALEZ
ING. CIVIL
REG. Nº 1.450

PRODUCIDO POR UN PRODUCTO EDUCATIVO DE AUTODESK

PRODUCIDO POR UN PRODUCTO EDUCATIVO DE AUTODESK