MUNICIPALIDAD DE ENCARNACION

DEPARTAMENTO DE PLANIFICACION
- JEFATURA DE CONTRO URBANO

PROYECTO: MOBILIDAD URBANA
- ORDENANZA MUNICIPAL N°: 218/2019

"QUE REGULA EL ESTACIONAMIENTO DE AUTOMOVILES Y TRANSPORTES ESCOLARES FRENTE A INSTITUCIONES UBICADAS EN ZONAS DEL MICROCENTRO DE LA CIUDAD DE ENCARNACION".-

MUNICIPALIDAD DE ENCARNACION
Depto. de Planificación de Desarrollo Urbano y Territorial

MUNICIPALIDAD DE ENCARNACION		
DEPARTAMENTO DE PLANIFICACION - JEFATURA CONTROL URBANO		
PROYECTO: MOBILIDAD URBANA - ORDENANZA MUNICIPAL N°: 218/19		
ESC: —	FECHA : JULIO 2019.-	LAMINA N°: 00
Aprobado	Verificado	Ejecuto
Intendente Alafredo Luis Yd Sanchez	Arq. Jorge Daniel Acuña Director de Planificación de Desarrollo Urbano y Territorial	Juan Angel Aguilera Jefe de Control Urbano

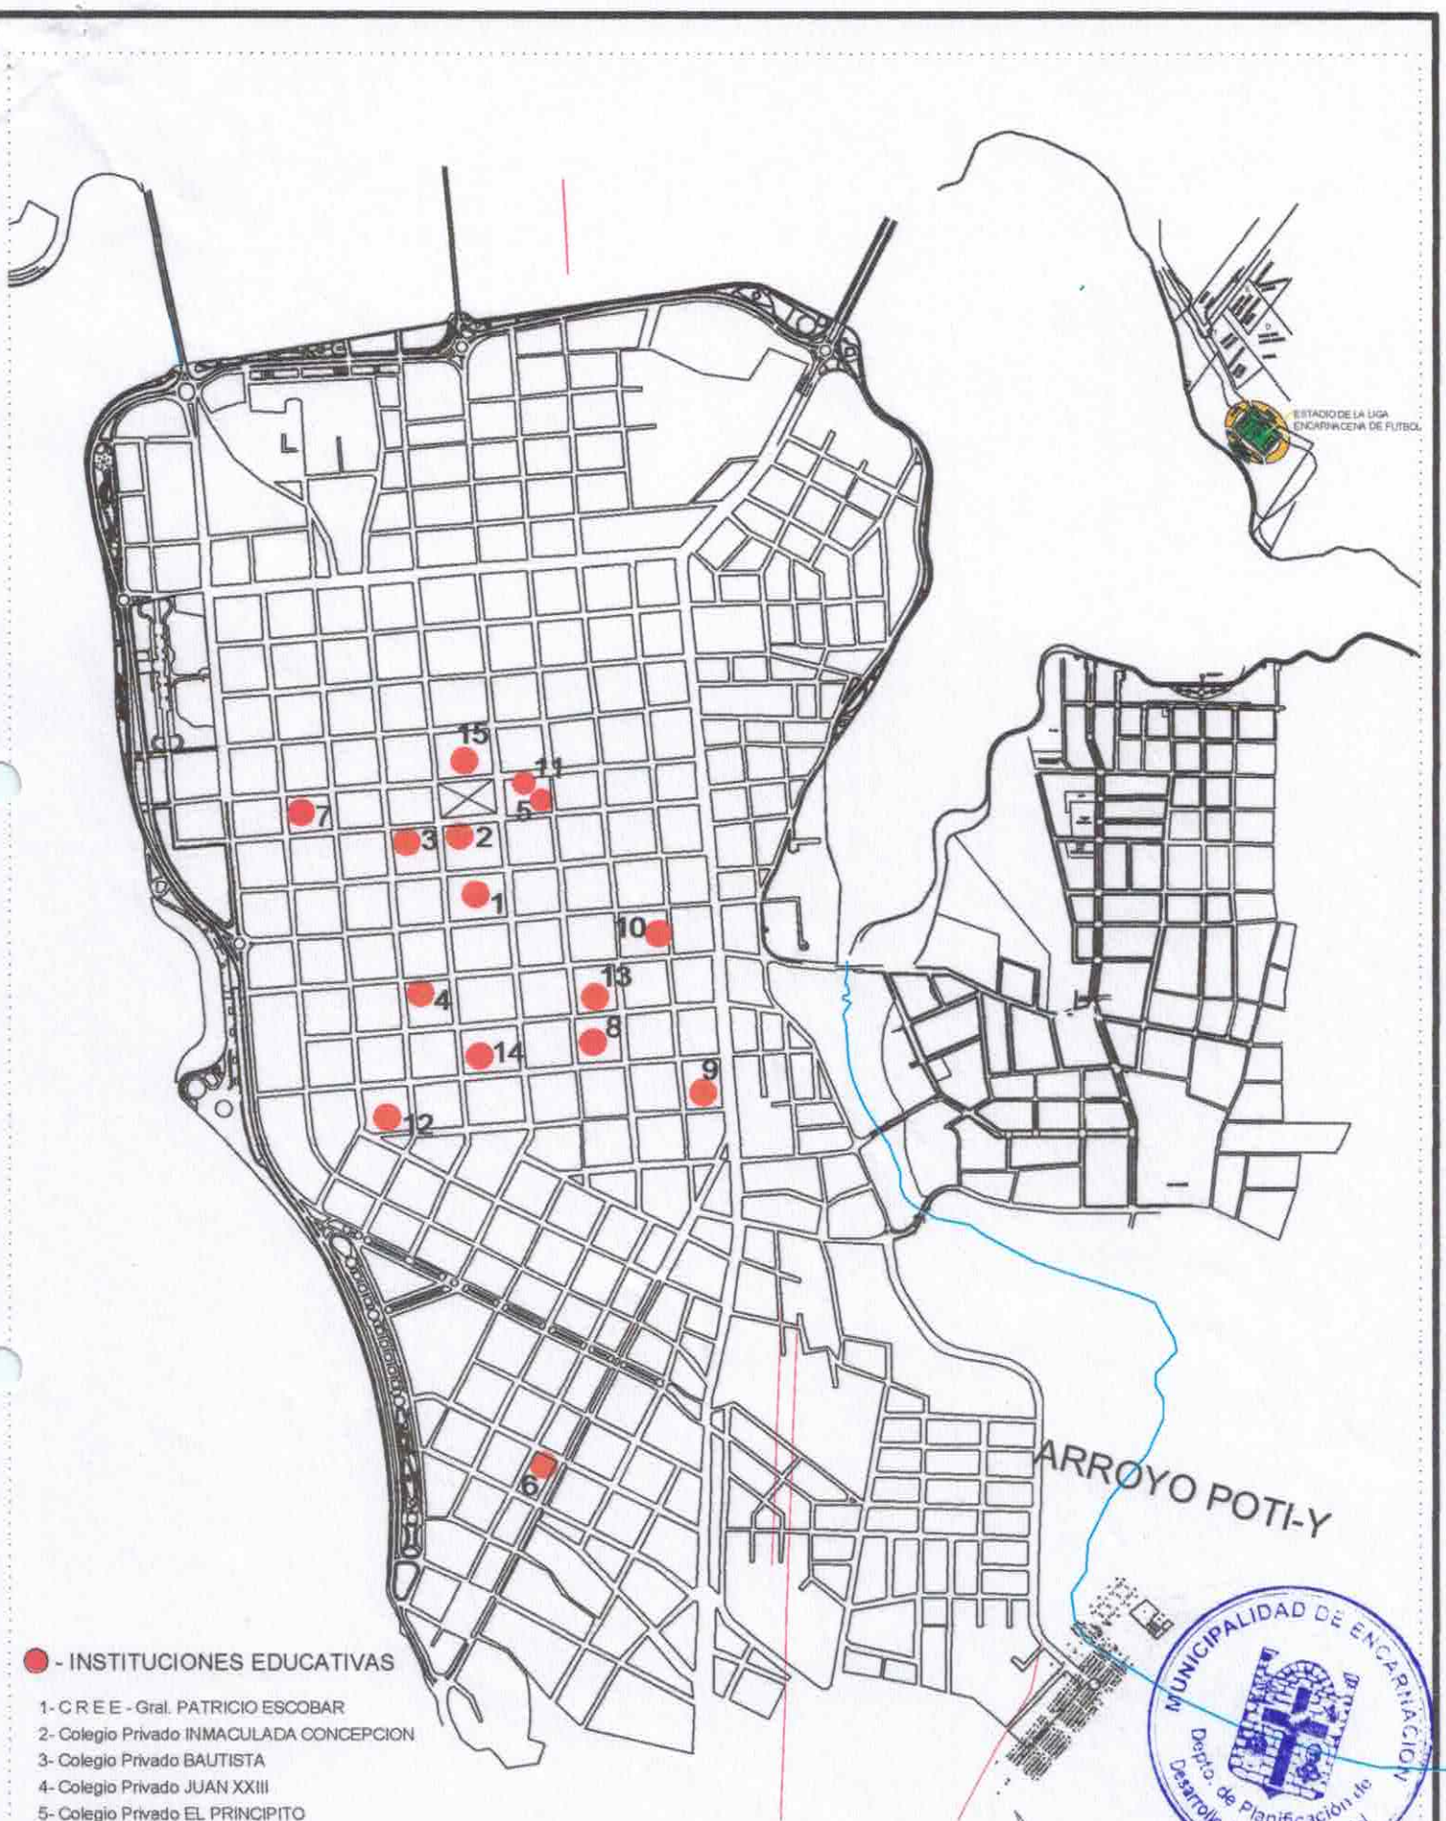

- INSTITUCIONES EDUCATIVAS

1- C R E E - Gral. PATRICIO ESCOBAR
2- Colegio Privado INMACULADA CONCEPCION
3- Colegio Privado BAUTISTA
4- Colegio Privado JUAN XXIII
5- Colegio Privado EL PRINCIPITO
6- Colegio Privado SAN ROQUE GONZALEZ DE SANTA CRUZ
7- Colegio Privado CEUCE
8- Escuela ALEMANA
9- Escuela RIO GRANDE
10- Colegio GIRASOLES
11- Escuela ALAMENITA
12- Colegio Privado AVENTISTA
13- Colegio Privado DIVINA ESERANZA
14- Escuela CLEMENTINA IRRAZABAL
15- Escuela Dr. GASPAR RODRIGUEZ DE FRANCIA

MUNICIPALIDAD DE ENCARNACION
Depto. de Planificación de Desarrollo Urbano y Territorial

MUNICIPALIDAD DE ENCARNACION		
DEPARTAMENTO DE PLANIFICACION - JEFATURA CONTROL URBANO		
PROYECTO: MOBILIDAD URBANA - ORDENANZA MUNICIPAL N°: 218/19		
ESC: —	FECHA : JULIO 2019.-	LAMINA N °: 02
Aprobado	Verificado	Ejecuto
Intendente Alafredo Luis Yd Sanchez	Arq. Jorge Daniel Acuña Jefe de Planificación de Desarrollo Urbano y Territorial	Juan Angel Aguilera Jefe de Control Urbano

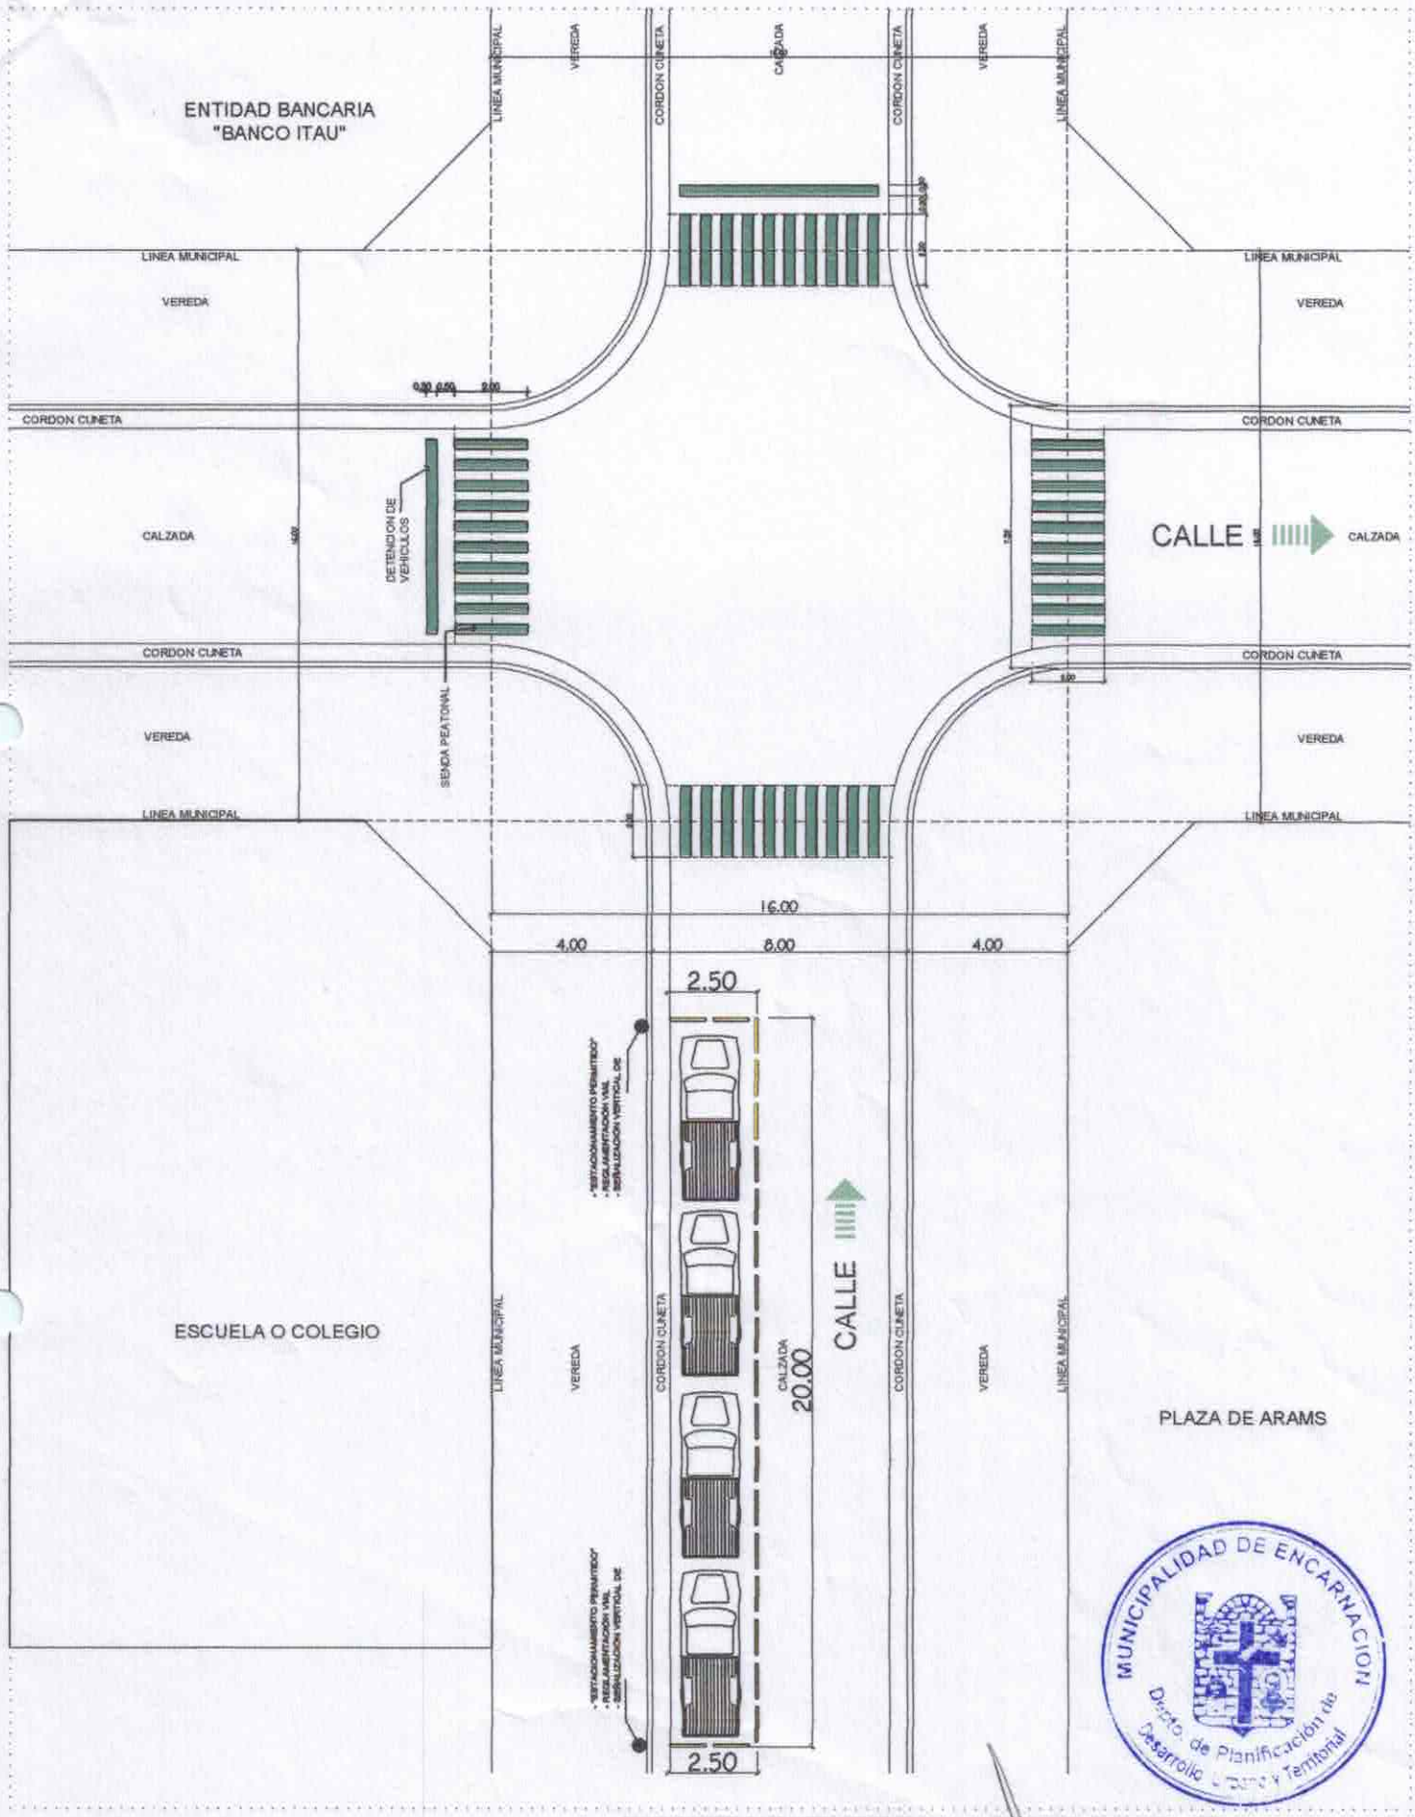

ESPACIO PARA ESTACIONAMIENTO PERMITIDO

Escala 1 / 75

MUNICIPALIDAD DE ENCARNACION		
DEPARTAMENTO DE PLANIFICACION - JEFATURA CONTROL URBANO		
PROYECTO: MOBILIDAD URBANA - ORDENANZA MUNICIPAL N°: 218/19		
ESC: —	FECHA : JULIO 2019.-	LAMINA N.° : 02
Aprobado	Verificado	Ejecuto
Intendente Alafredo Luis Yd Sanchez	Arq. Jorge Daniel Acuña Director de Planificación de Desarrollo Urbano y Territorial Arq. Jorge Daniel Acuña	Juan Angel Aguilera Jefe de Control Urbano Juan Angel Aguile

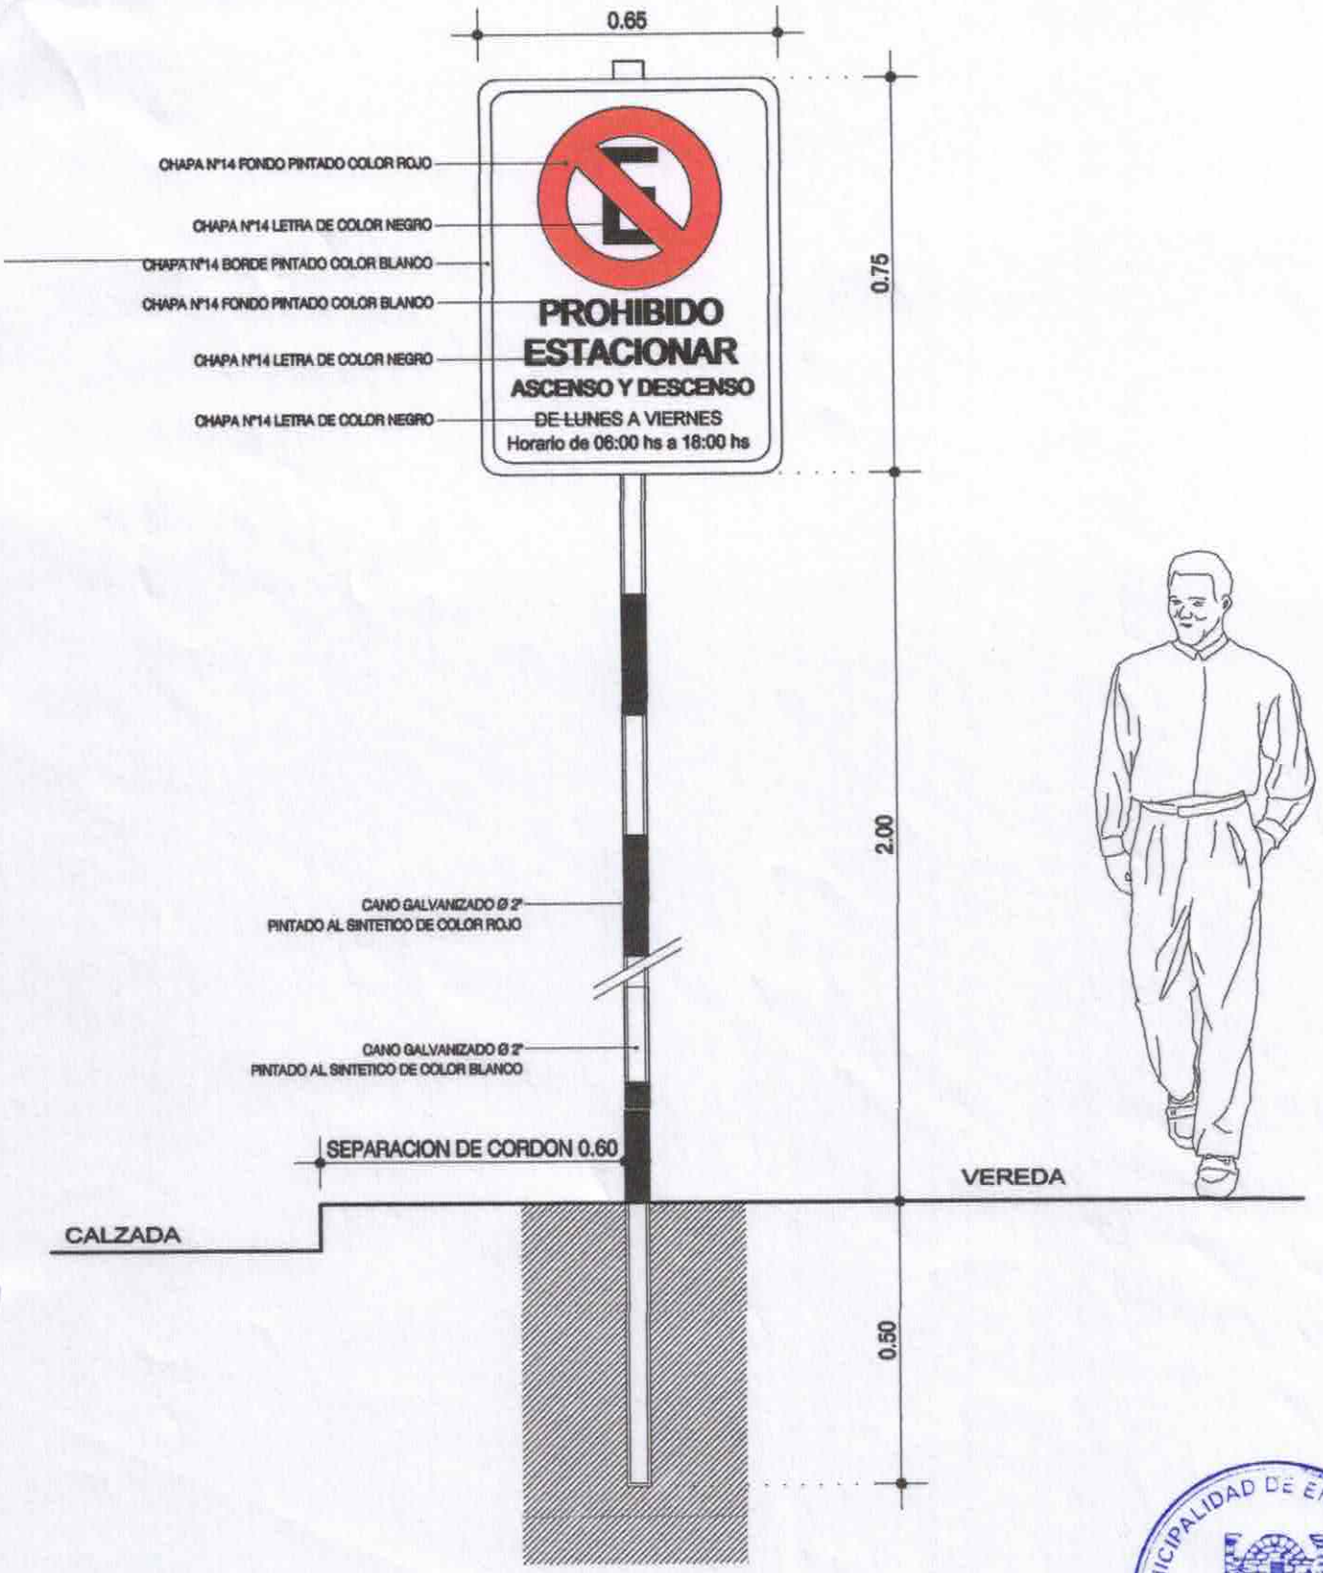

SEÑALIZACION VERTICAL DE
REGLAMENTACIÓN VIAL - ESTACIONAMIENTO FRENTE A COLEGIOS
CARTEL - TIPO 01
Cantidad - 30 Unidades

MUNICIPALIDAD DE ENCARNACION
Dpto. de Planificación de Desarrollo Urbano y Territorial

MUNICIPALIDAD DE ENCARNACION		
DEPARTAMENTO DE PLANIFICACION - JEFATURA CONTROL URBANO		
PROYECTO: MOBILIDAD URBANA - ORDENANZA MUNICIPAL Nº: 218/19		
ESC: —	FECHA : JULIO 2019.-	LAMINA Nº : 03
Aprobado	Verificado	Ejecuto
Intendente Alafredo Luis Yd Sanchez	Arq. Jorge Daniel Acuña Arq. Jorge Daniel Acuña Dpto. de Planificación de Desarrollo Urbano y Territorial	Juan Angel Aguilera Juan Angel Aguilera Jefe de Control Urbano