COORDENADAS GEOGRAF. U.T.M. WGS 84 ZONA 21J SUR

| PUNTO | NORTE (m) | ESTE (m) |
|---|---|---|
| h | 7.197.384,00 | 456.854,73 |
| 4 | 7.197.368,10 | 456.855,71 |

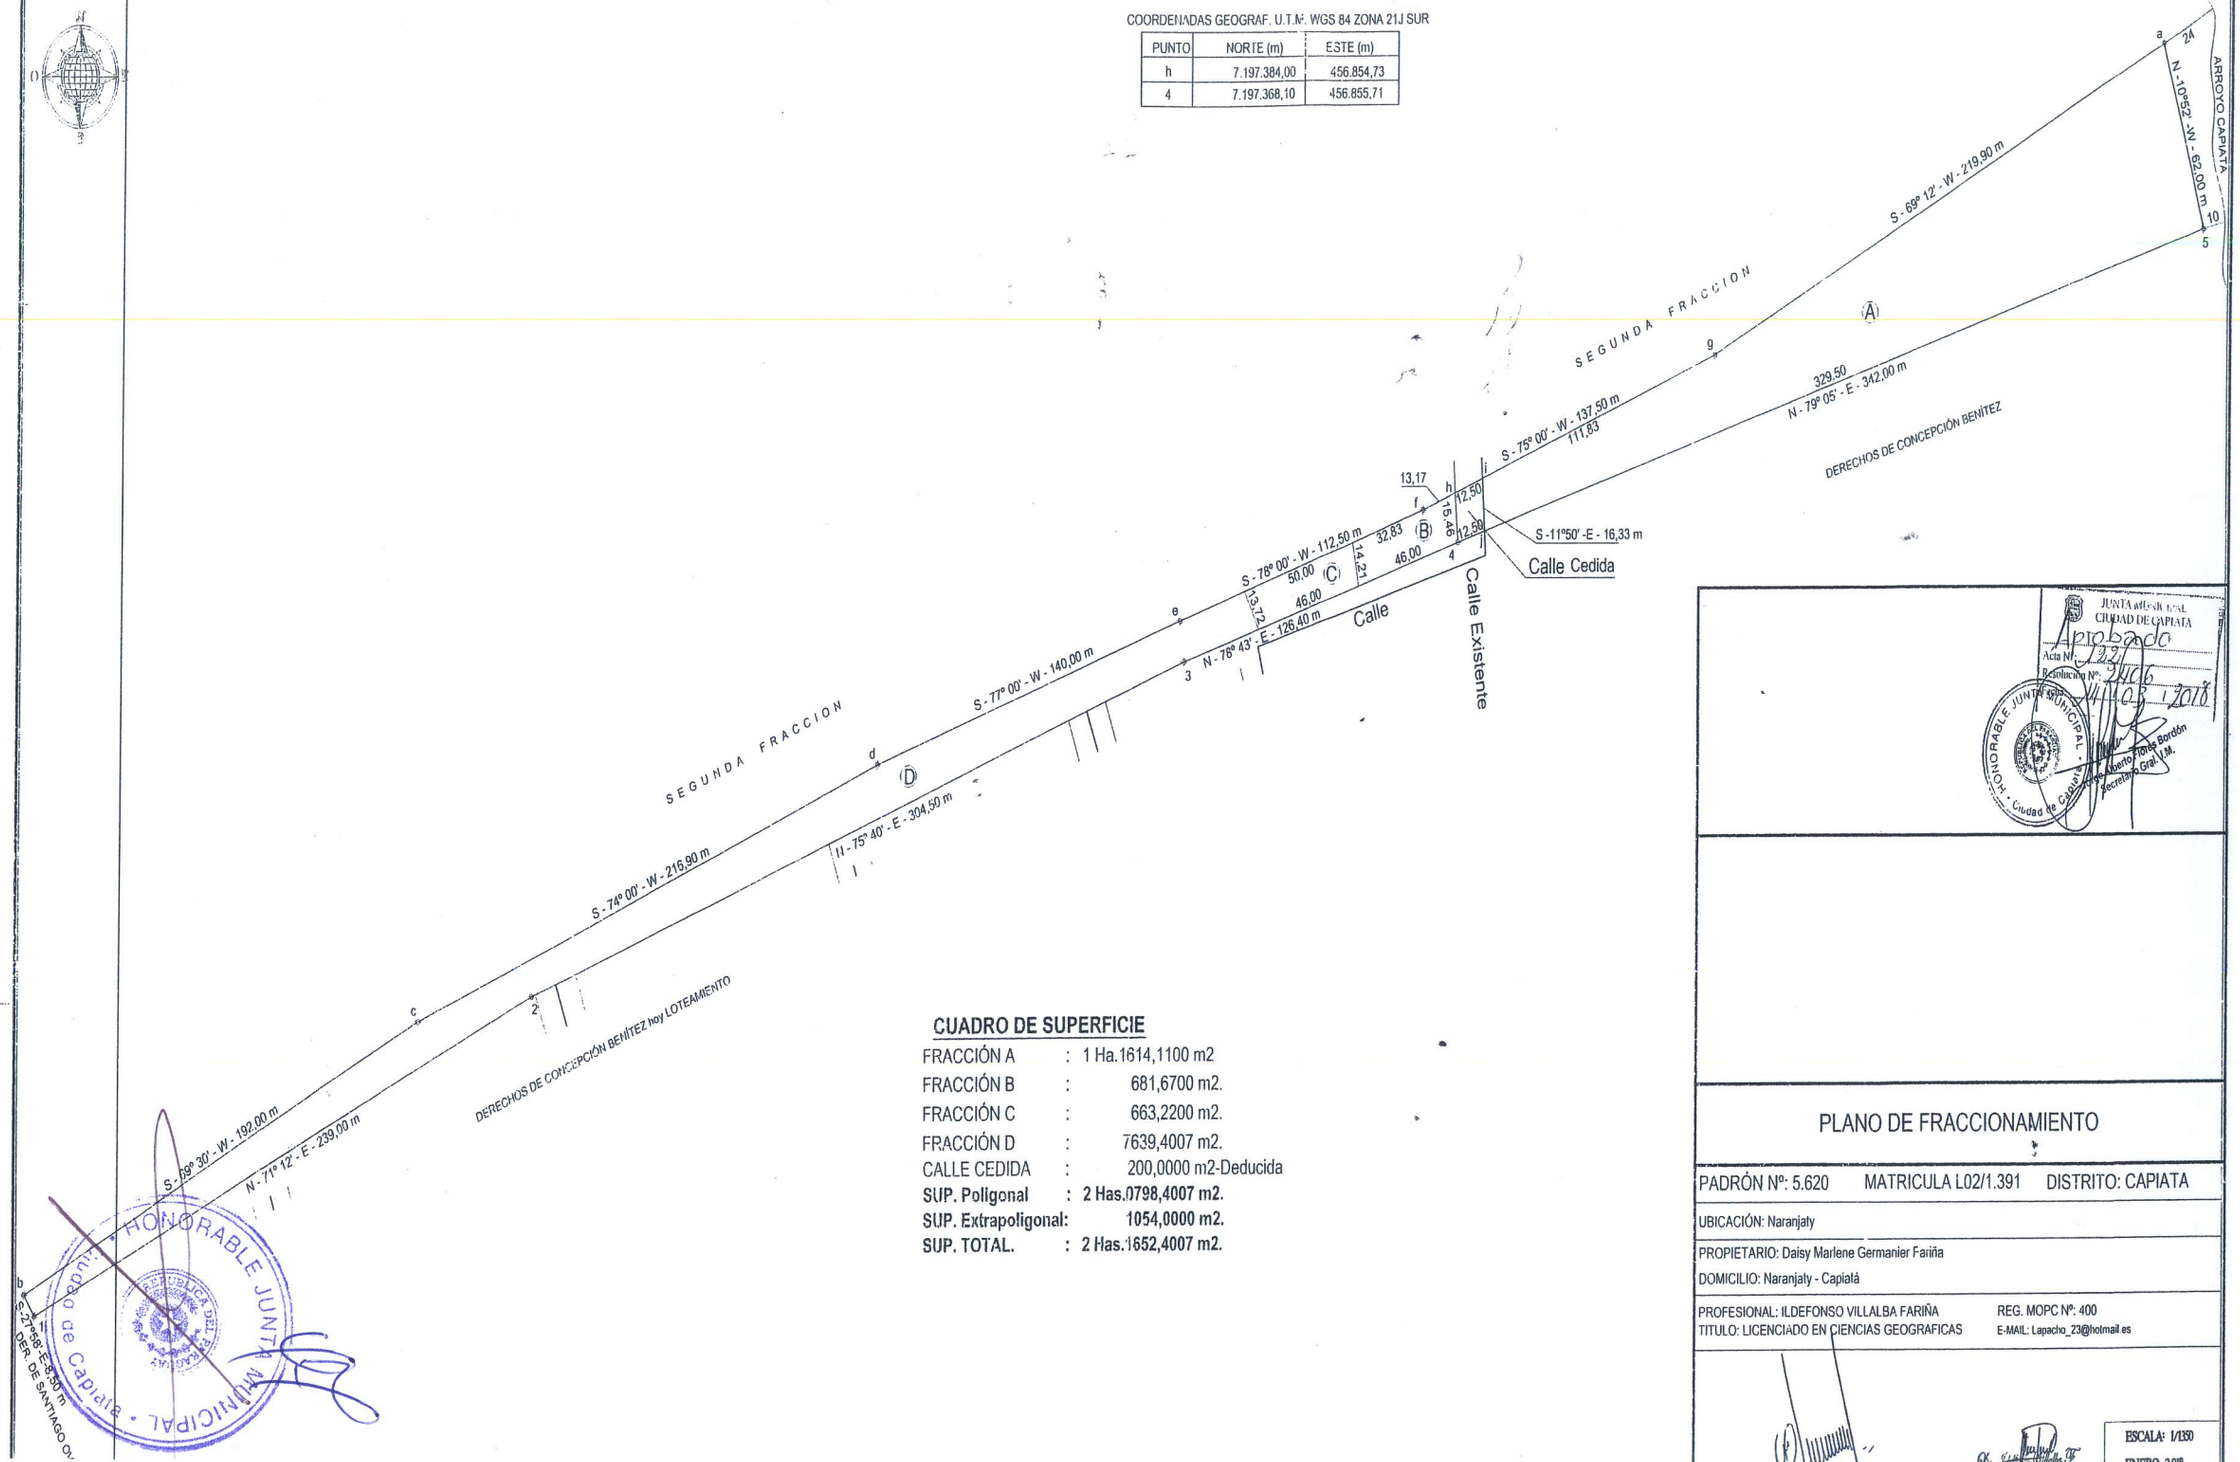


## CUADRO DE SUPERFICIE

| | | |
|---|---|---|
| FRACCIÓN A | : | 1 Ha.1614,1100 m2 |
| FRACCIÓN B | : | 681,6700 m2. |
| FRACCIÓN C | : | 663,2200 m2. |
| FRACCIÓN D | : | 7639,4007 m2. |
| CALLE CEDIDA | : | 200,0000 m2-Deducida |
| **SUP. Poligonal** | : | **2 Has.0798,4007 m2.** |
| **SUP. Extrapoligonal:** | | **1054,0000 m2.** |
| **SUP. TOTAL.** | : | **2 Has.1652,4007 m2.** |

JUNTA MUNICIPAL CIUDAD DE CAPIATA
Aprobado
Acta Nº: 123
Resolución Nº: 3106
31 / 05 / 2018
HONORABLE JUNTA MUNICIPAL - Ciudad de Capiatá
Roberto Rolón Bordón
Secretario Gral. J.M.

# PLANO DE FRACCIONAMIENTO

PADRÓN Nº: 5.620 MATRICULA L02/1.391 DISTRITO: CAPIATA

UBICACIÓN: Naranjaly

PROPIETARIO: Daisy Marlene Germanier Fariña

DOMICILIO: Naranjaly - Capiatá

PROFESIONAL: ILDEFONSO VILLALBA FARIÑA REG. MOPC Nº: 400
TITULO: LICENCIADO EN CIENCIAS GEOGRAFICAS E-MAIL: Lapacho_23@hotmail.es

ESCALA: 1/1350
ENERO 2018

HONORABLE JUNTA MUNICIPAL de Capiatá