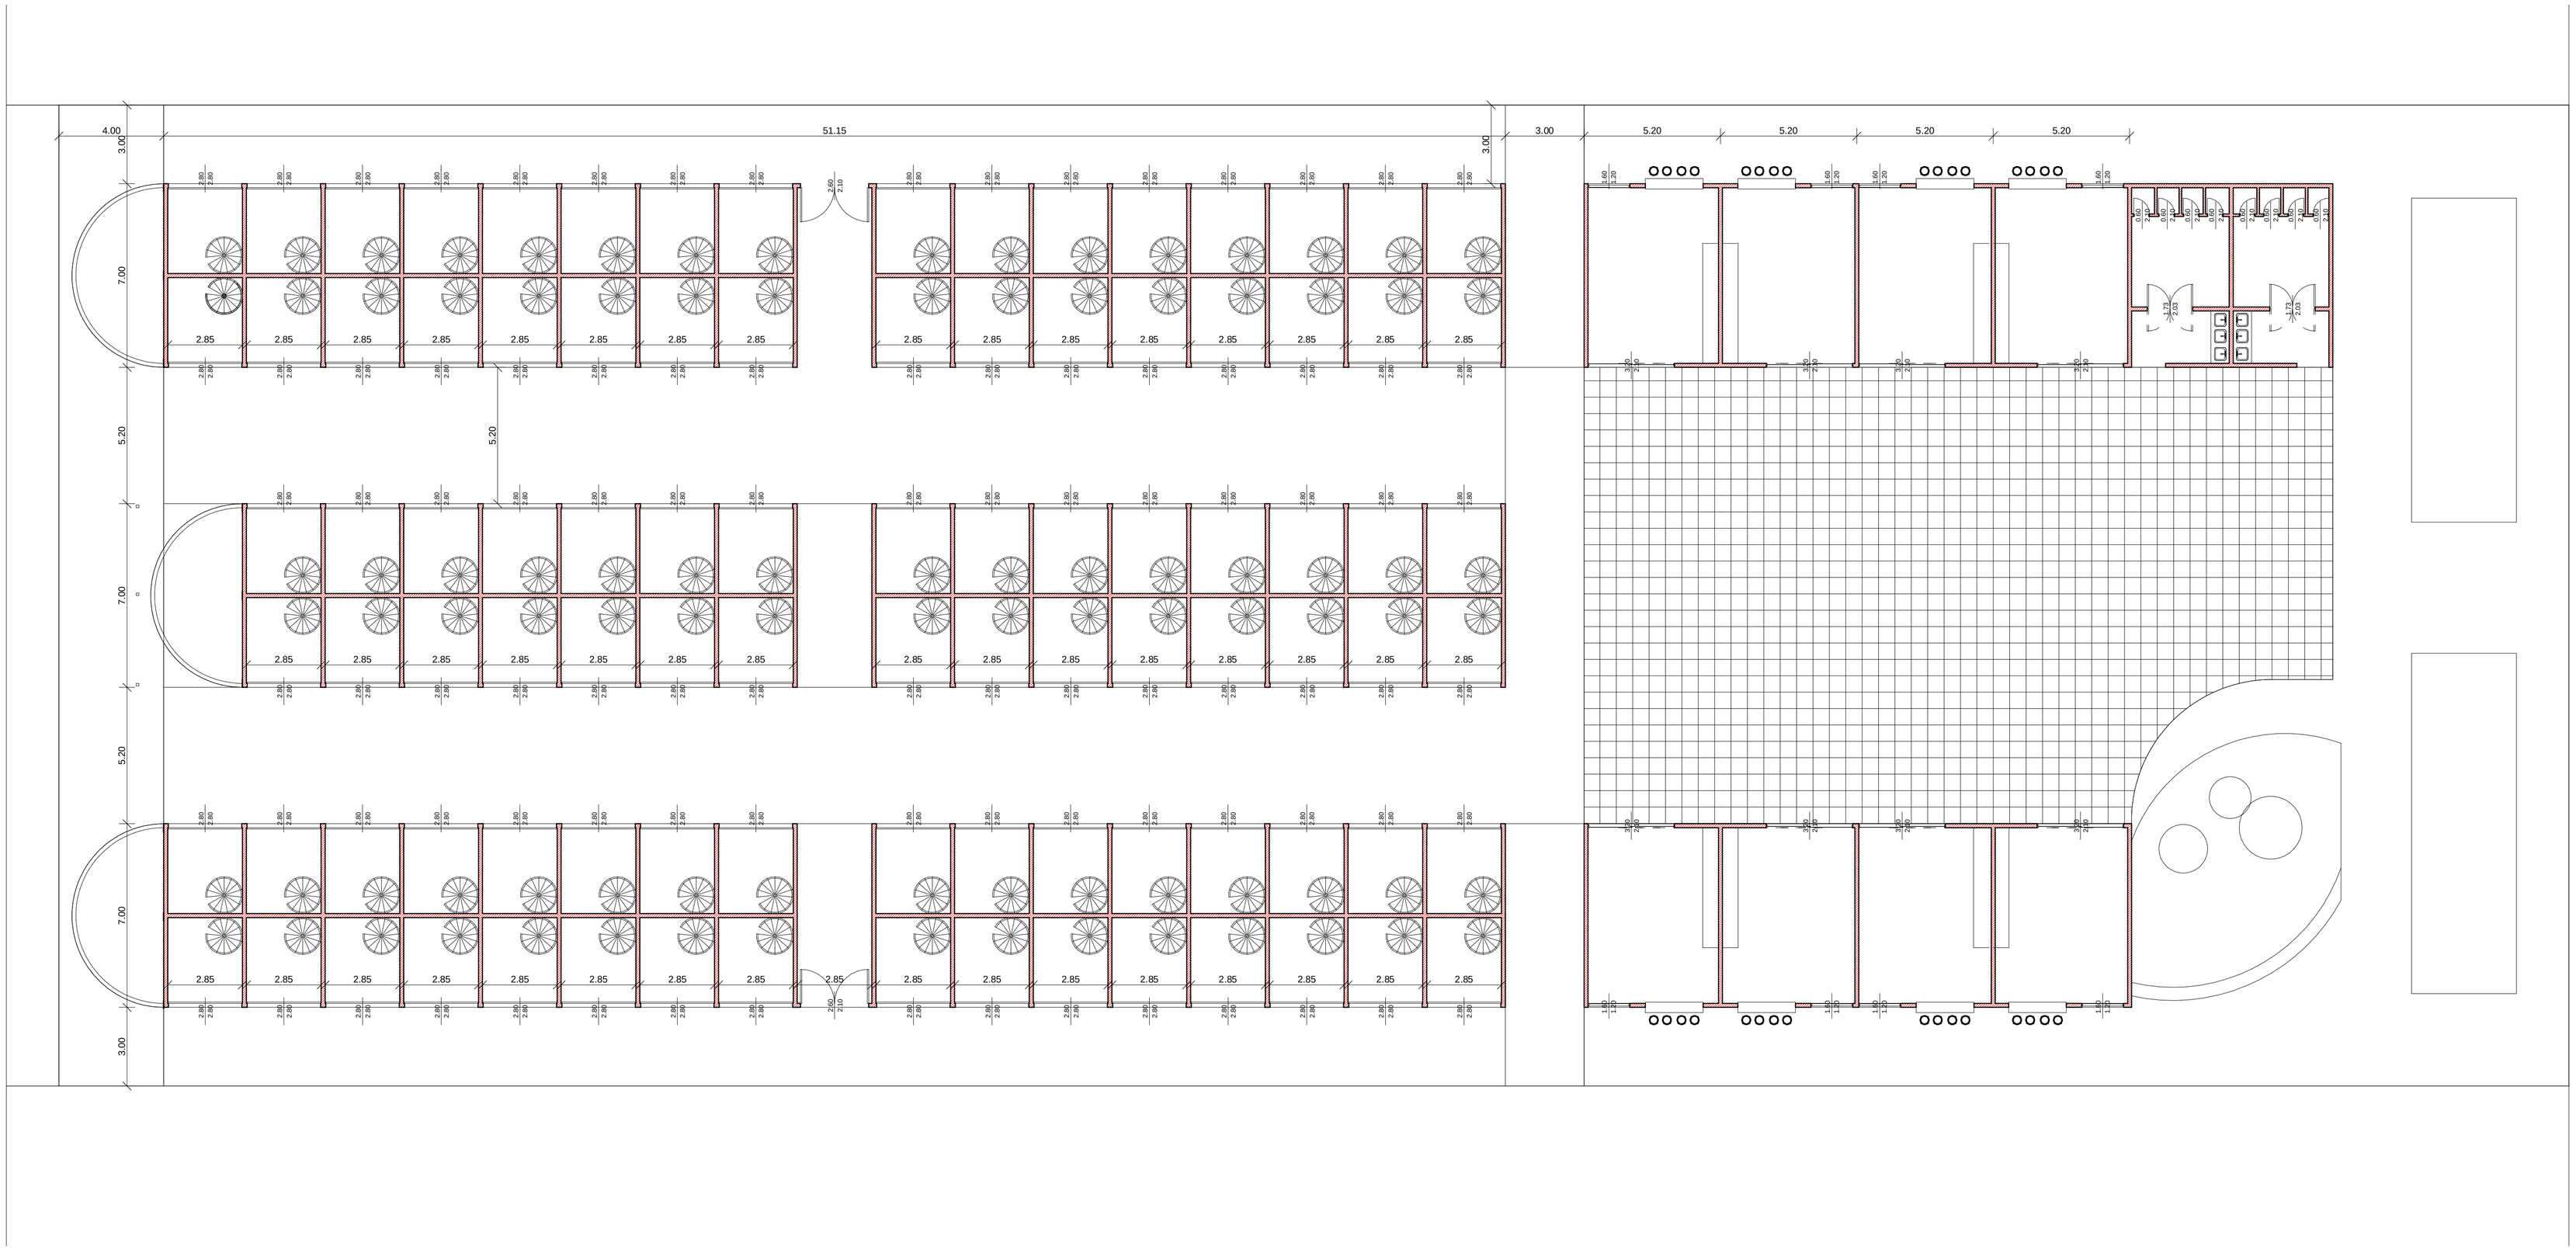

MUNICIPALIDAD DE SALTO DEL GUAIRA DEPARTAMENTO DE CANINDEYÚ - PY		PROYECTO	PROYECTISTA	FECHA: AGOSTO DEL 2016
		TOLDO CENTRO DE COMPRAS	ARQ. PORFIRIA BENITEZ	PLANTA ARQUITECTONICA
			REG. PROF. N°. 1657	