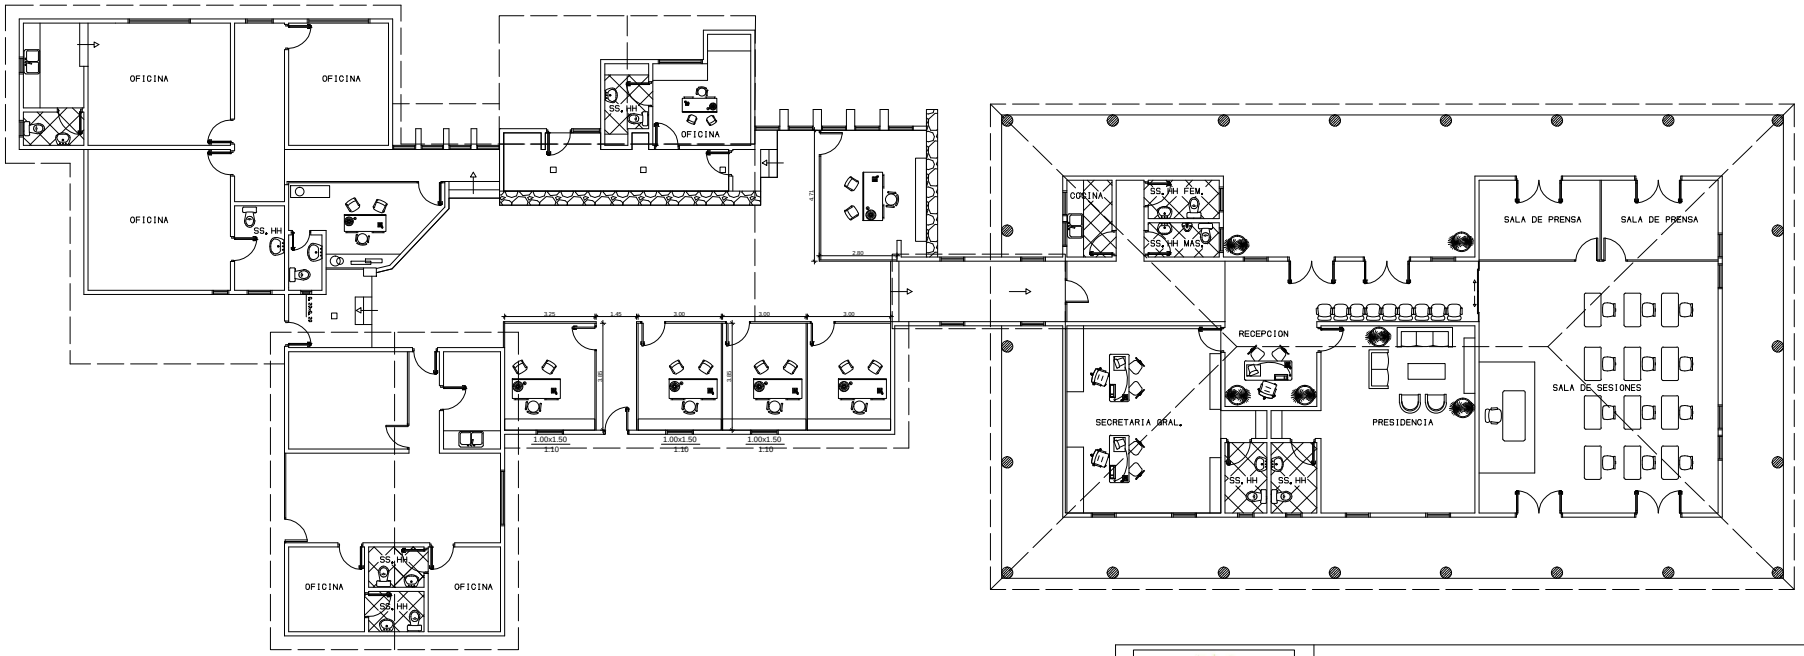

MUNICIPALIDAD DE CIUDAD DEL ESTE

DIRECCION : AREA URBANA

DIRECTOR : ARQ. SEVER SILVERO RETAMOZO

CONSTRUCCIONES VARIAS EN LA JUNTA MUNICIPAL

DIVISION	: PROYECTOS
PROYECTISTA	: ARQ. BEATRIZ MAIDANA
DIBUJANTE	: ARQ. RAQUELINA REINOSO
FECHA	: 2019 ESCALA TO FIT

V° B° | DIRECTOR | JEFE DIV. | PROYECTISTA