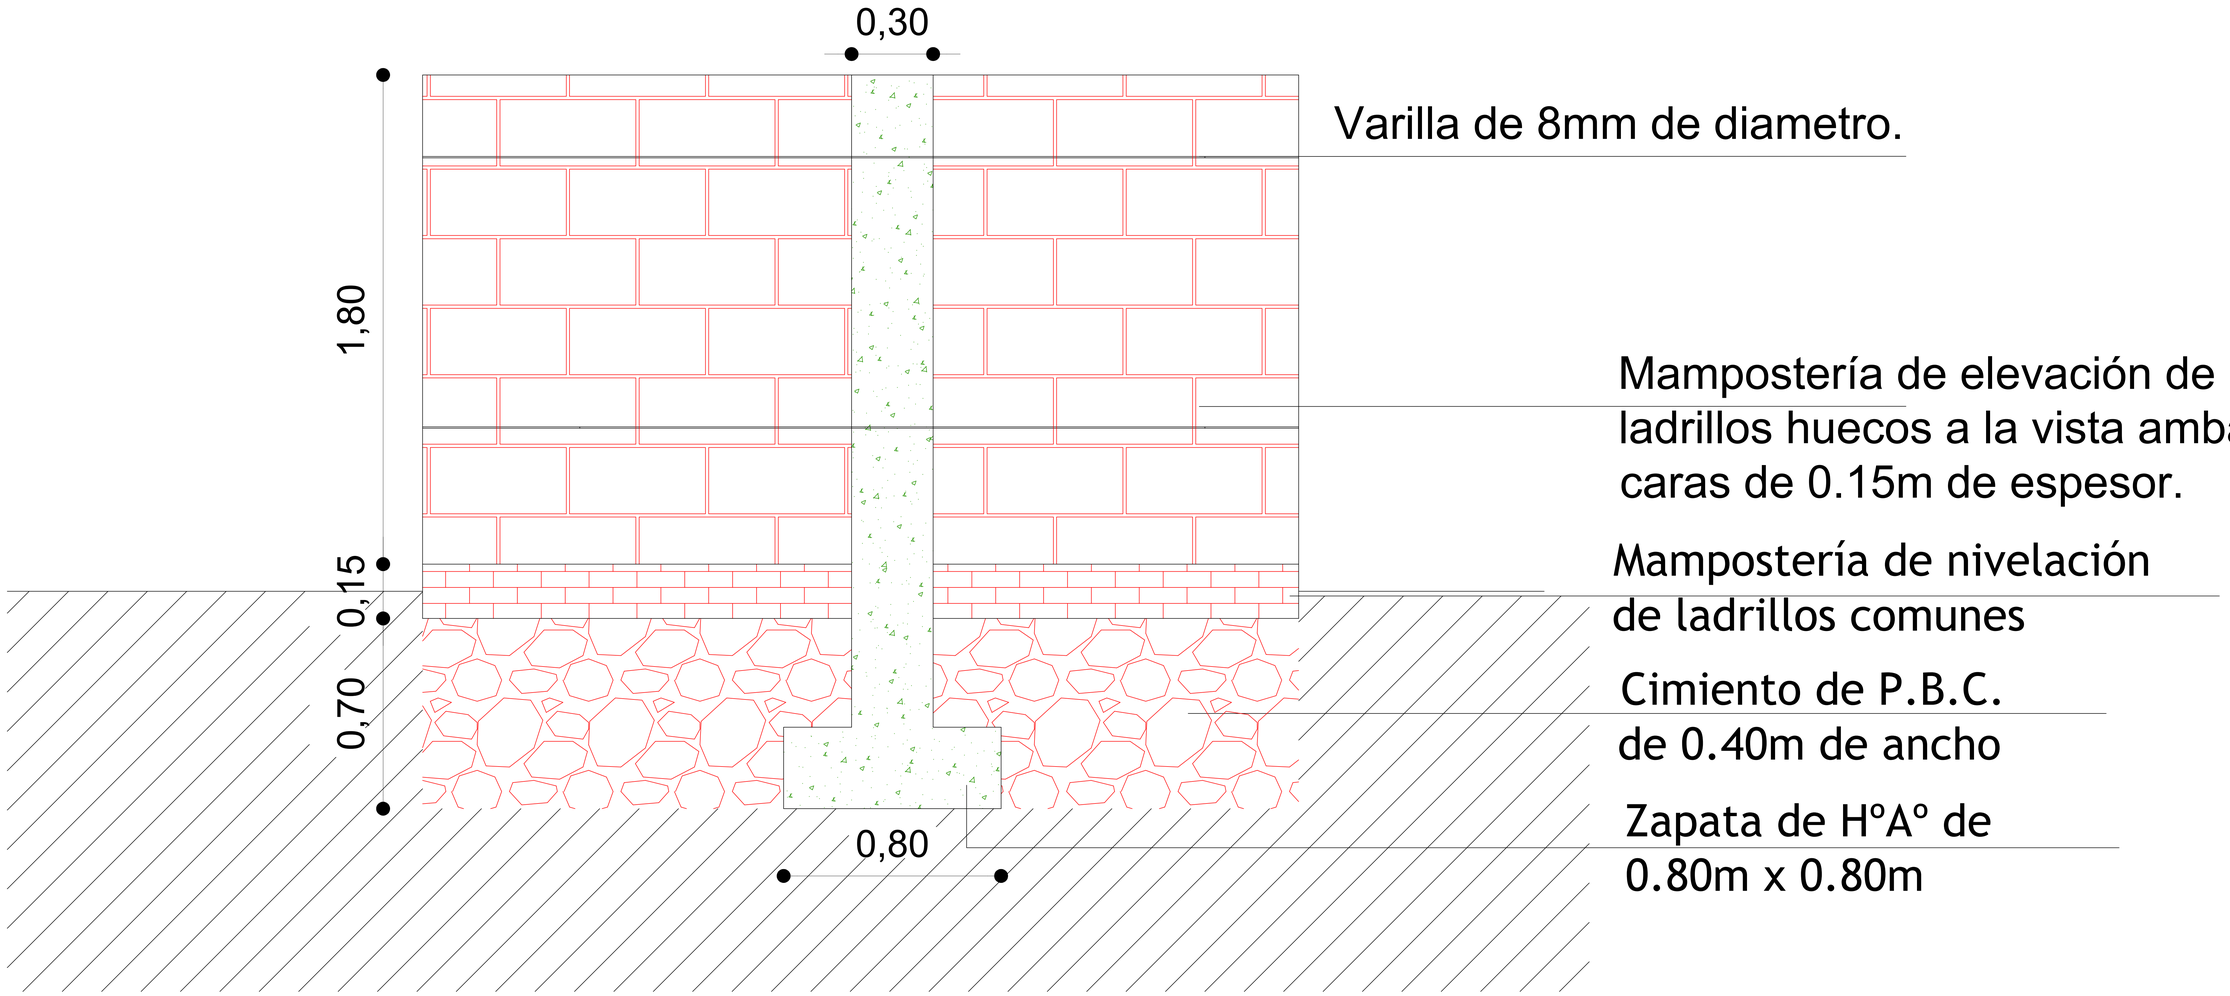DETALLE DE MURALLA