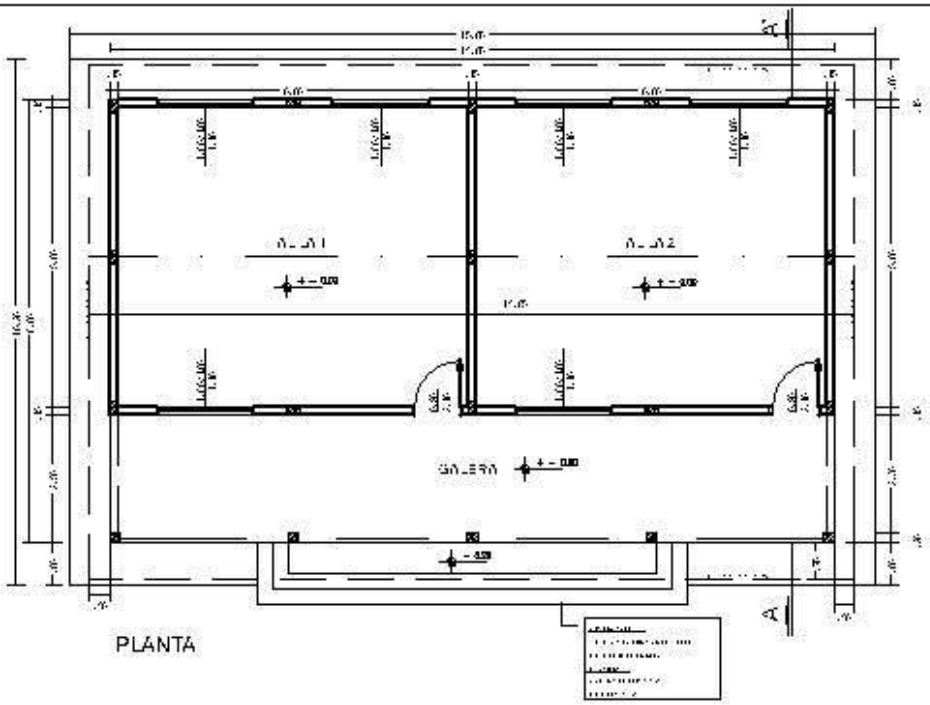

PLANTA

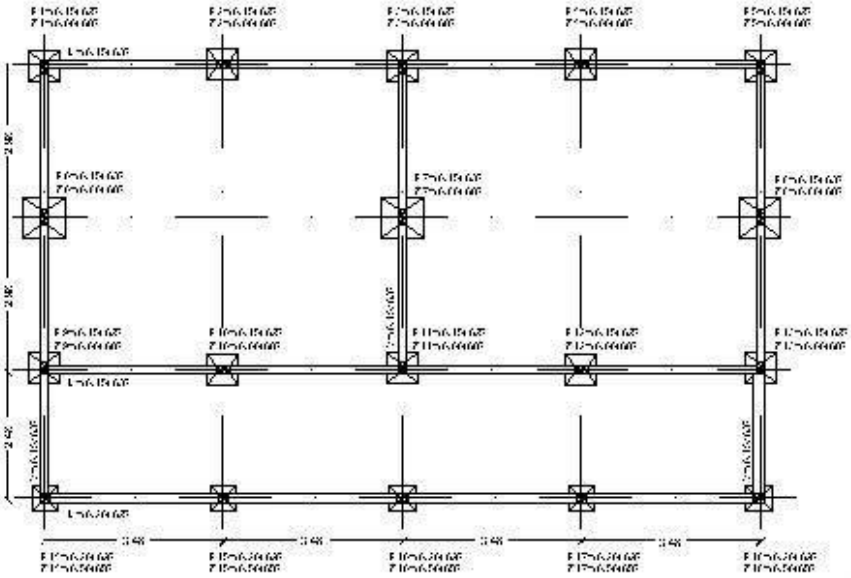

PLANTA DE FUNDACION

| | | |
|---|---|---|
| EJECUTADO: SECRETARIA DE OBRAS | | |
| DIBUJO: PROYECTOS FISCALES/OCA | | |
| ESCALA: 1:100 | PLANO: 2 AULAS | PLANO Nº: 00 |
| FECHA: 2011 | | |

VIGA METALICA

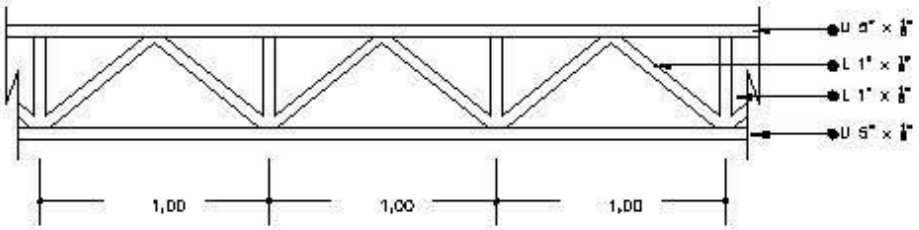


VIGA EN CORREDOR

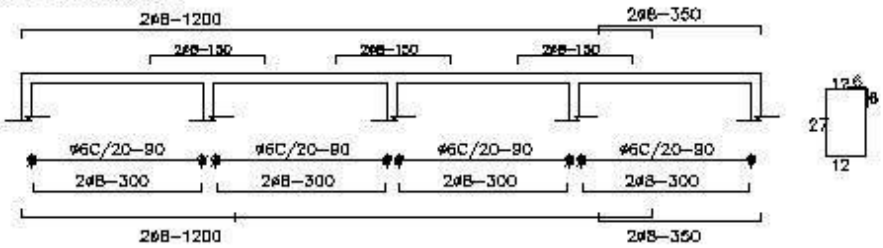


VIGAS DE FUNDACION (15x30)

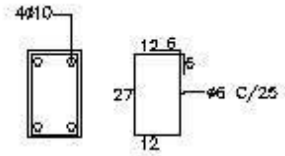


ENCADENADO (12x20)

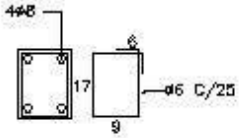


PILAR (15x25)

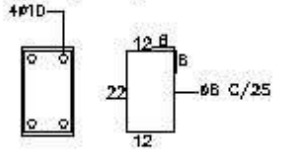


PILAR CORREDOR (20x20)

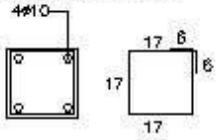


PILAR (15x30)

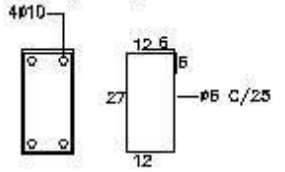


| | | |
|---|---|---|
| GOBERNACION DEL ALTO PARANA | | |
| DEPARTAMENTO: SECRETARIA DE OBRAS | | |
| DIBUJO: PROYECTOS DISTRITALES | | |
| ESCALA: 1:100 | TITULO: 2 AULAS | FECHA: 00 |
| FECHA: 2011 | | |

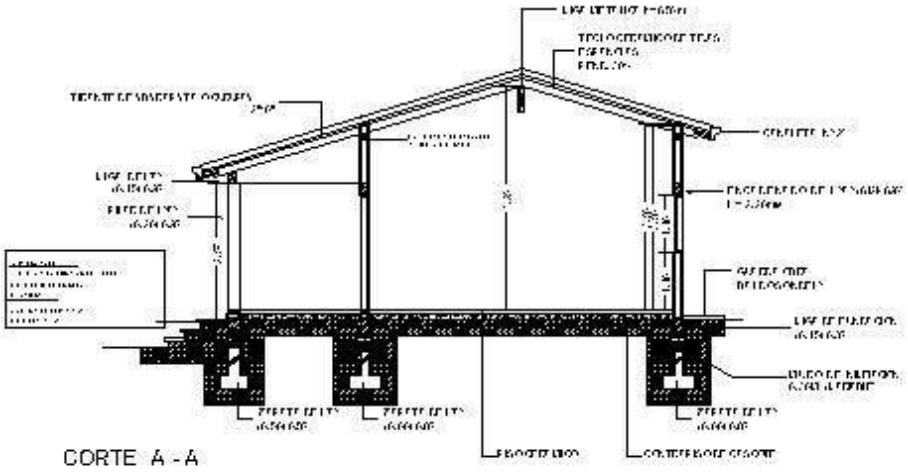

CORTE A - A

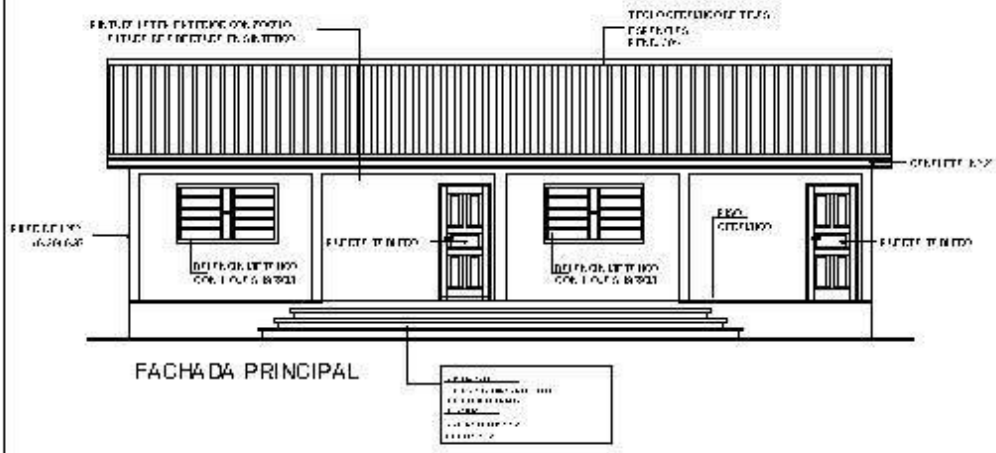

FACHADA PRINCIPAL

| | | |
|---|---|---|
| GOBERNACIÓN DEL ALTO PARANÁ | | |
| DEPARTAMENTO: SECRETARIA DE OBRAS | | |
| ÁREA: PROYECTOS FISCALIZACIÓN | | |
| ESCALA: 1:100 | PLANO: 2 AULAS | PLANO: 00 |
| FECHA: 2011 | | |

ZAPATA

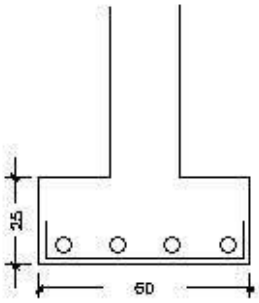


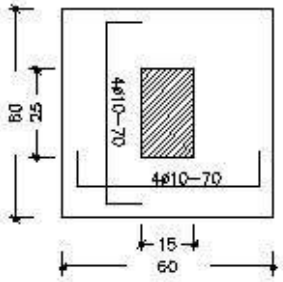


ZAPATA

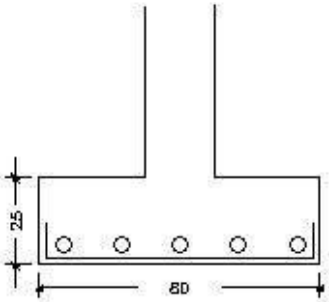


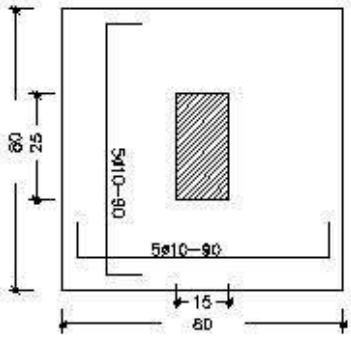


ZAPATA - PILARES CORREDOR

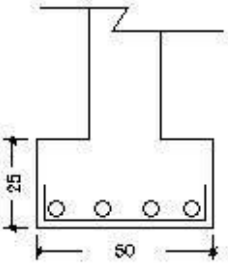


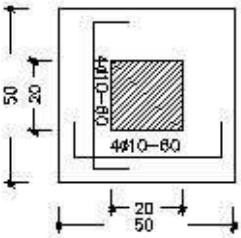


| | | |
|---|---|---|
| DEPARTAMENTO: SECRETARIA DE OBRAS | | |
| PLANO: PROYECTOS ESCOLARES | | |
| ESCALA: 1:100 | PLANO: 2 AULAS | PLANO Nº: 00 |
| FECHA: 2011 | | |

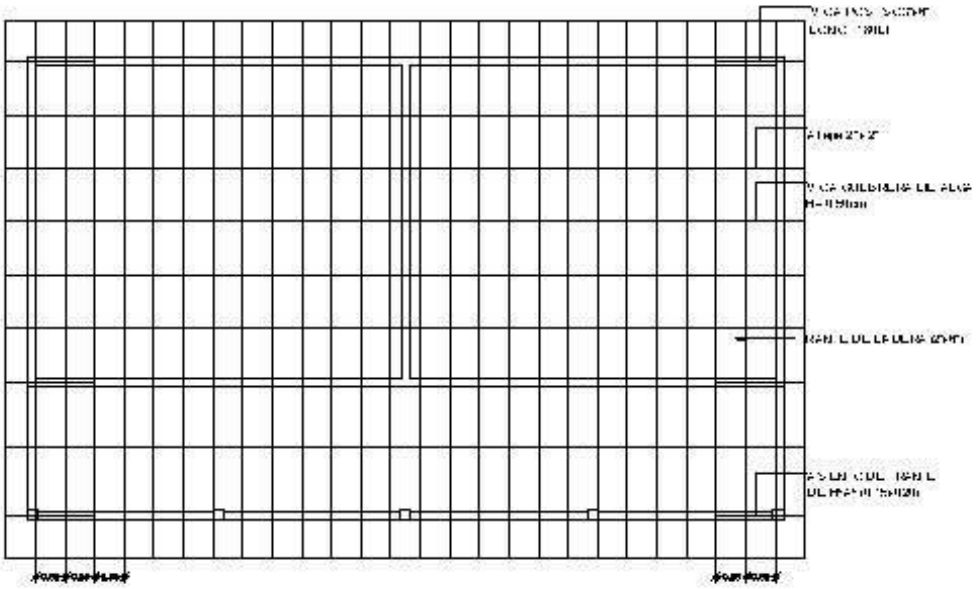

PLANTA DE TECHO

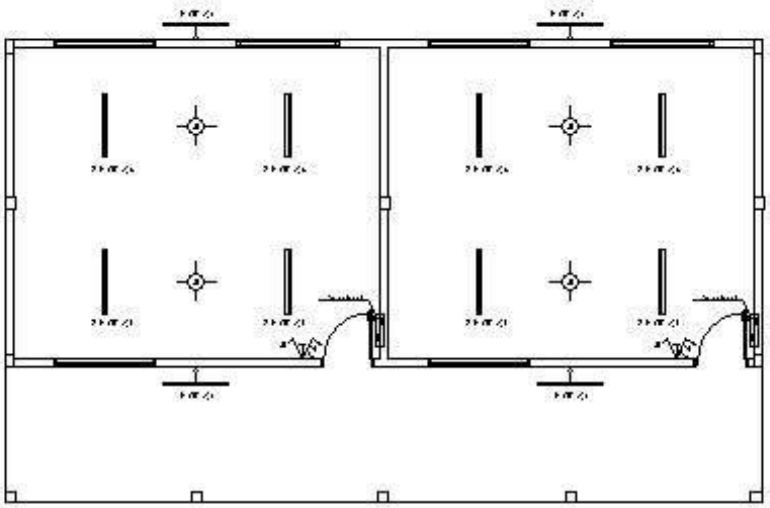

PLANTA DE INST. ELECTRICA

| | | |
|---|---|---|
| ENTE EJECUTOR: | SECRETARIA DE OBRAS | |
| DISEÑO: | PROYECTOS TECNOLEVICO | |
| ESCALA: 1:100 | PLANO: | PLANO Nº |
| FECHA: 2011 | 2 AULAS | 00 |