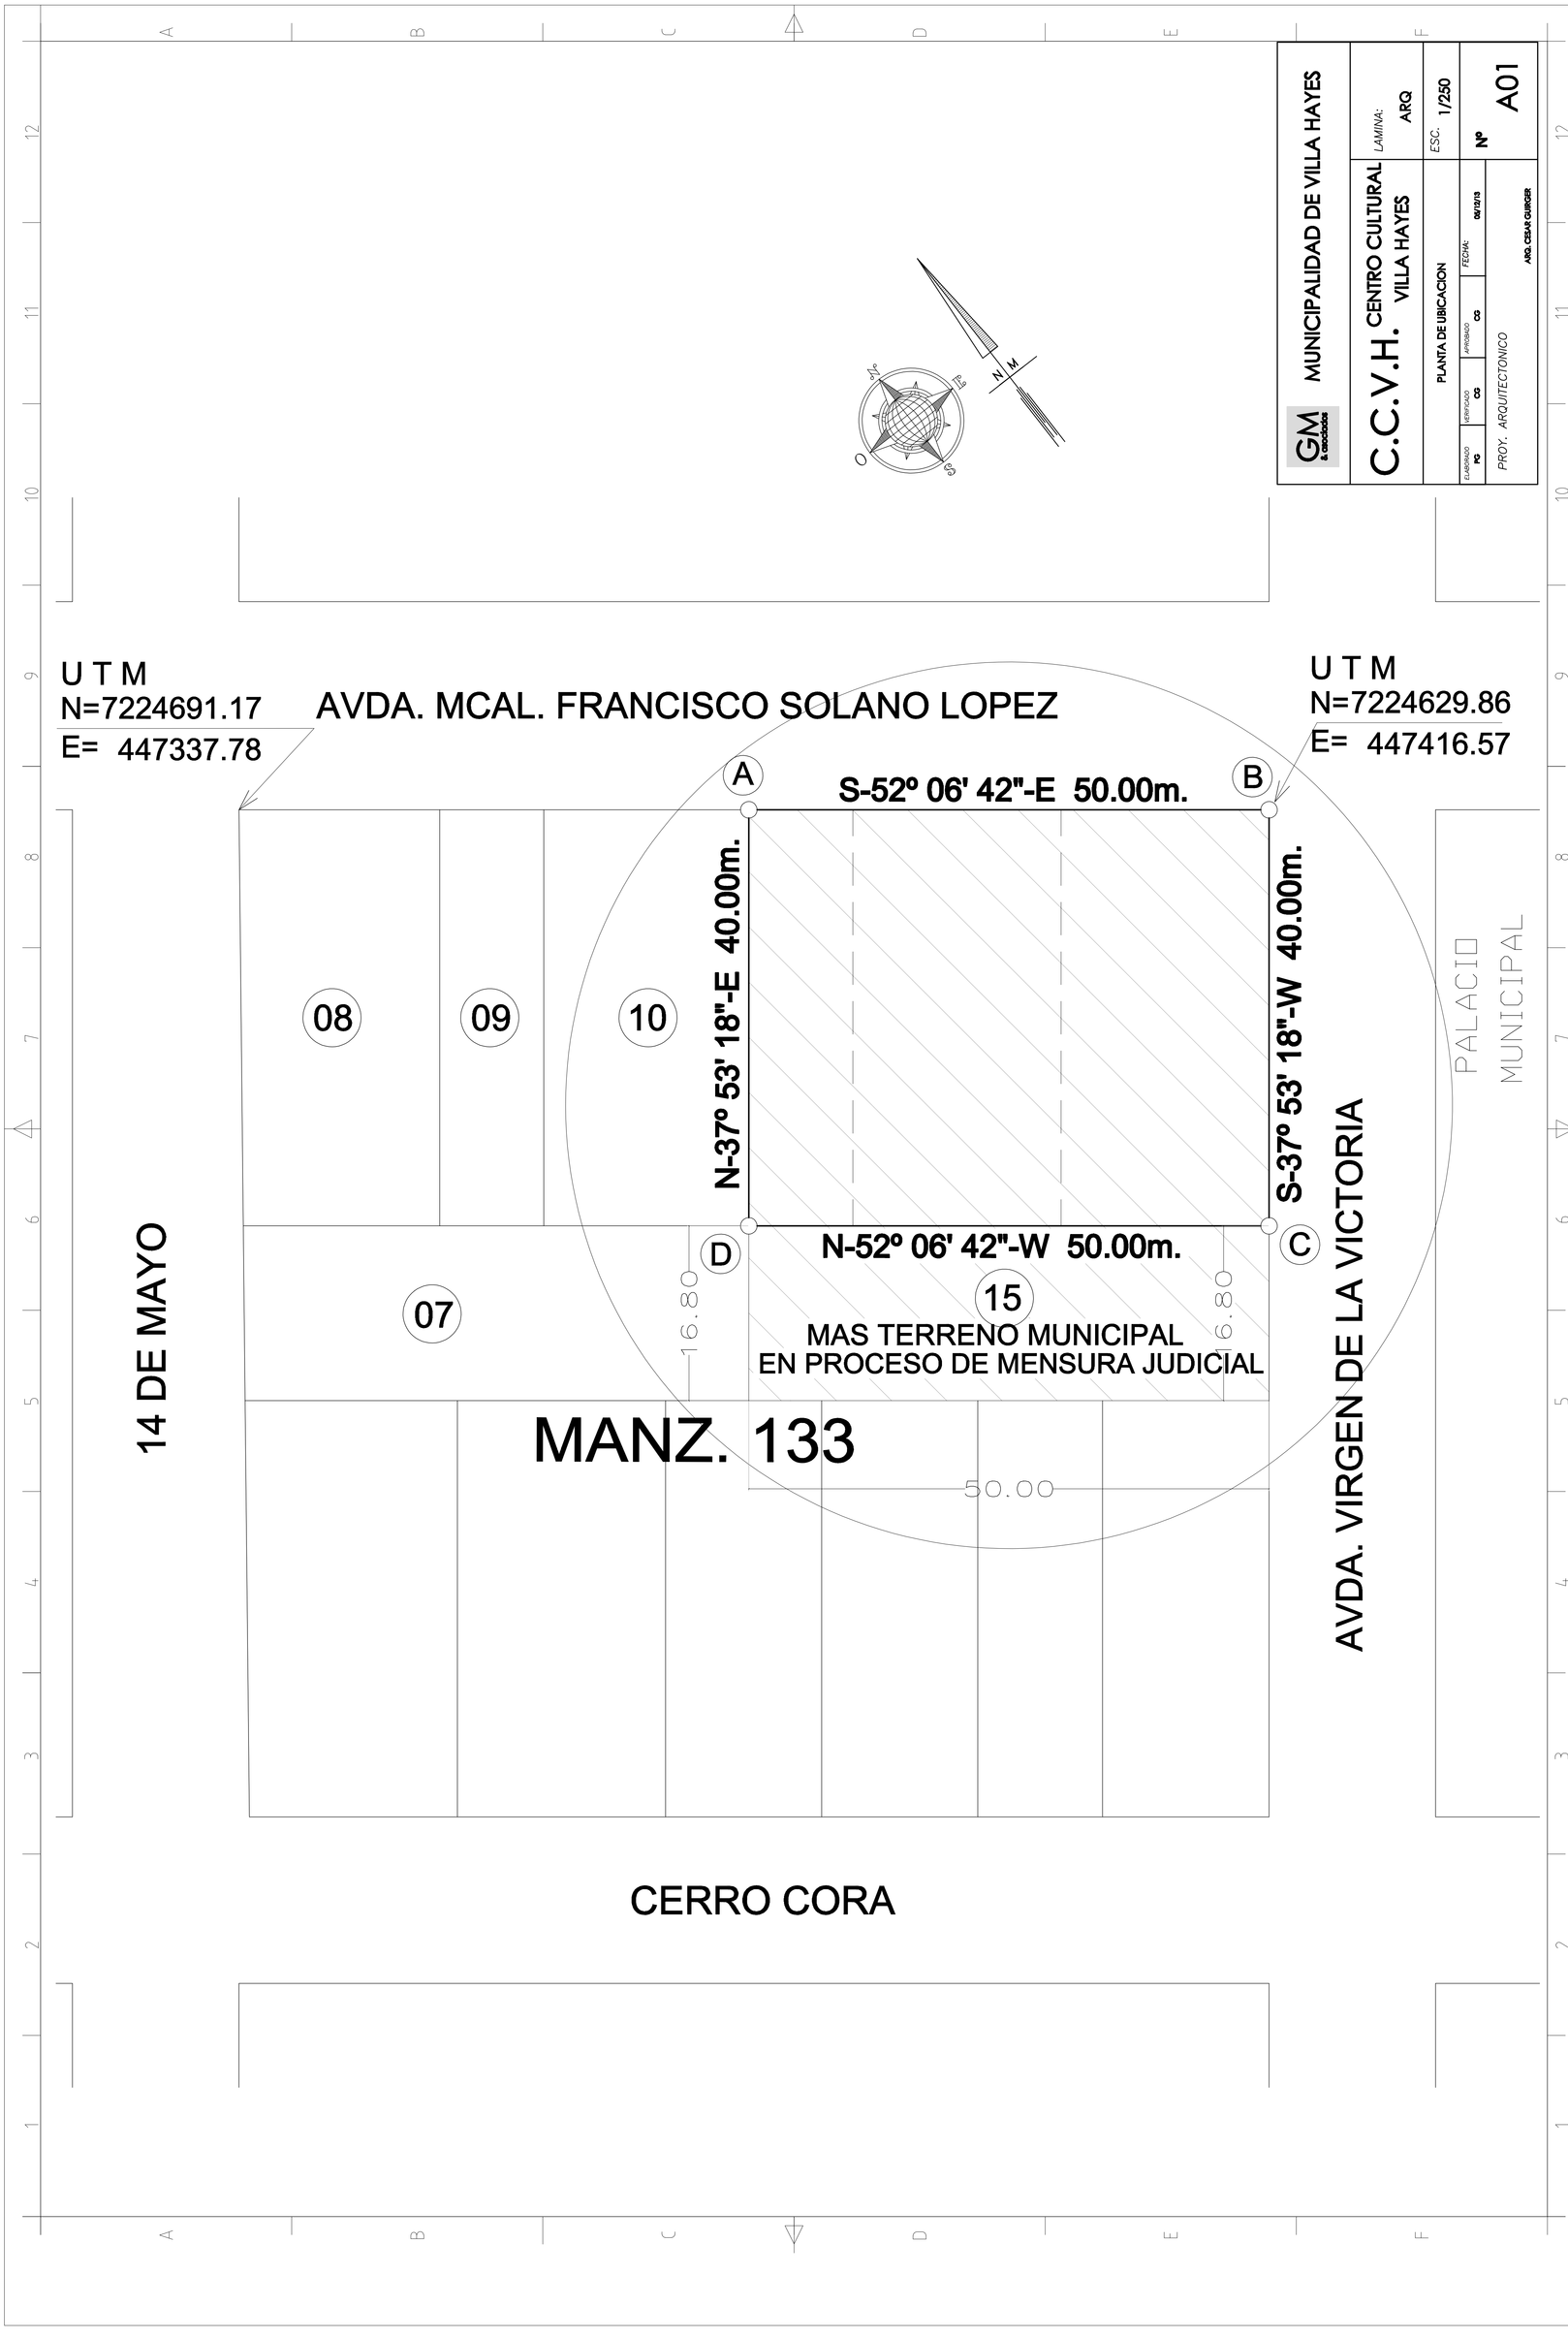
MUNICIPALIDAD DE VILLA HAYES
C.C.V.H. CENTRO CULTURAL VILLA HAYES
LAMINA: ARQ
ESC. 1/250
Nº A01
PLANTA DE UBICACION
DIBUJADO PG
REVISADO CG
APROBADO CG
FECHA: 06/12/13
PROY. ARQUITECTONICO
ARQ. CIGAS GURGER
U T M
N=7224691.17
E= 447337.78
AVDA. MCAL. FRANCISCO SOLANO LOPEZ
U T M
N=7224629.86
E= 447416.57
A
B
C
D
S-52º 06' 42"-E 50.00m.
N-52º 06' 42"-W 50.00m.
N-37º 53' 18"-E 40.00m.
S-37º 53' 18"-W 40.00m.
08
09
10
07
15
MAS TERRENO MUNICIPAL
EN PROCESO DE MENSURA JUDICIAL
16.80
16.80
50.00
MANZ. 133
14 DE MAYO
AVDA. VIRGEN DE LA VICTORIA
PALACIO MUNICIPAL
CERRO CORA