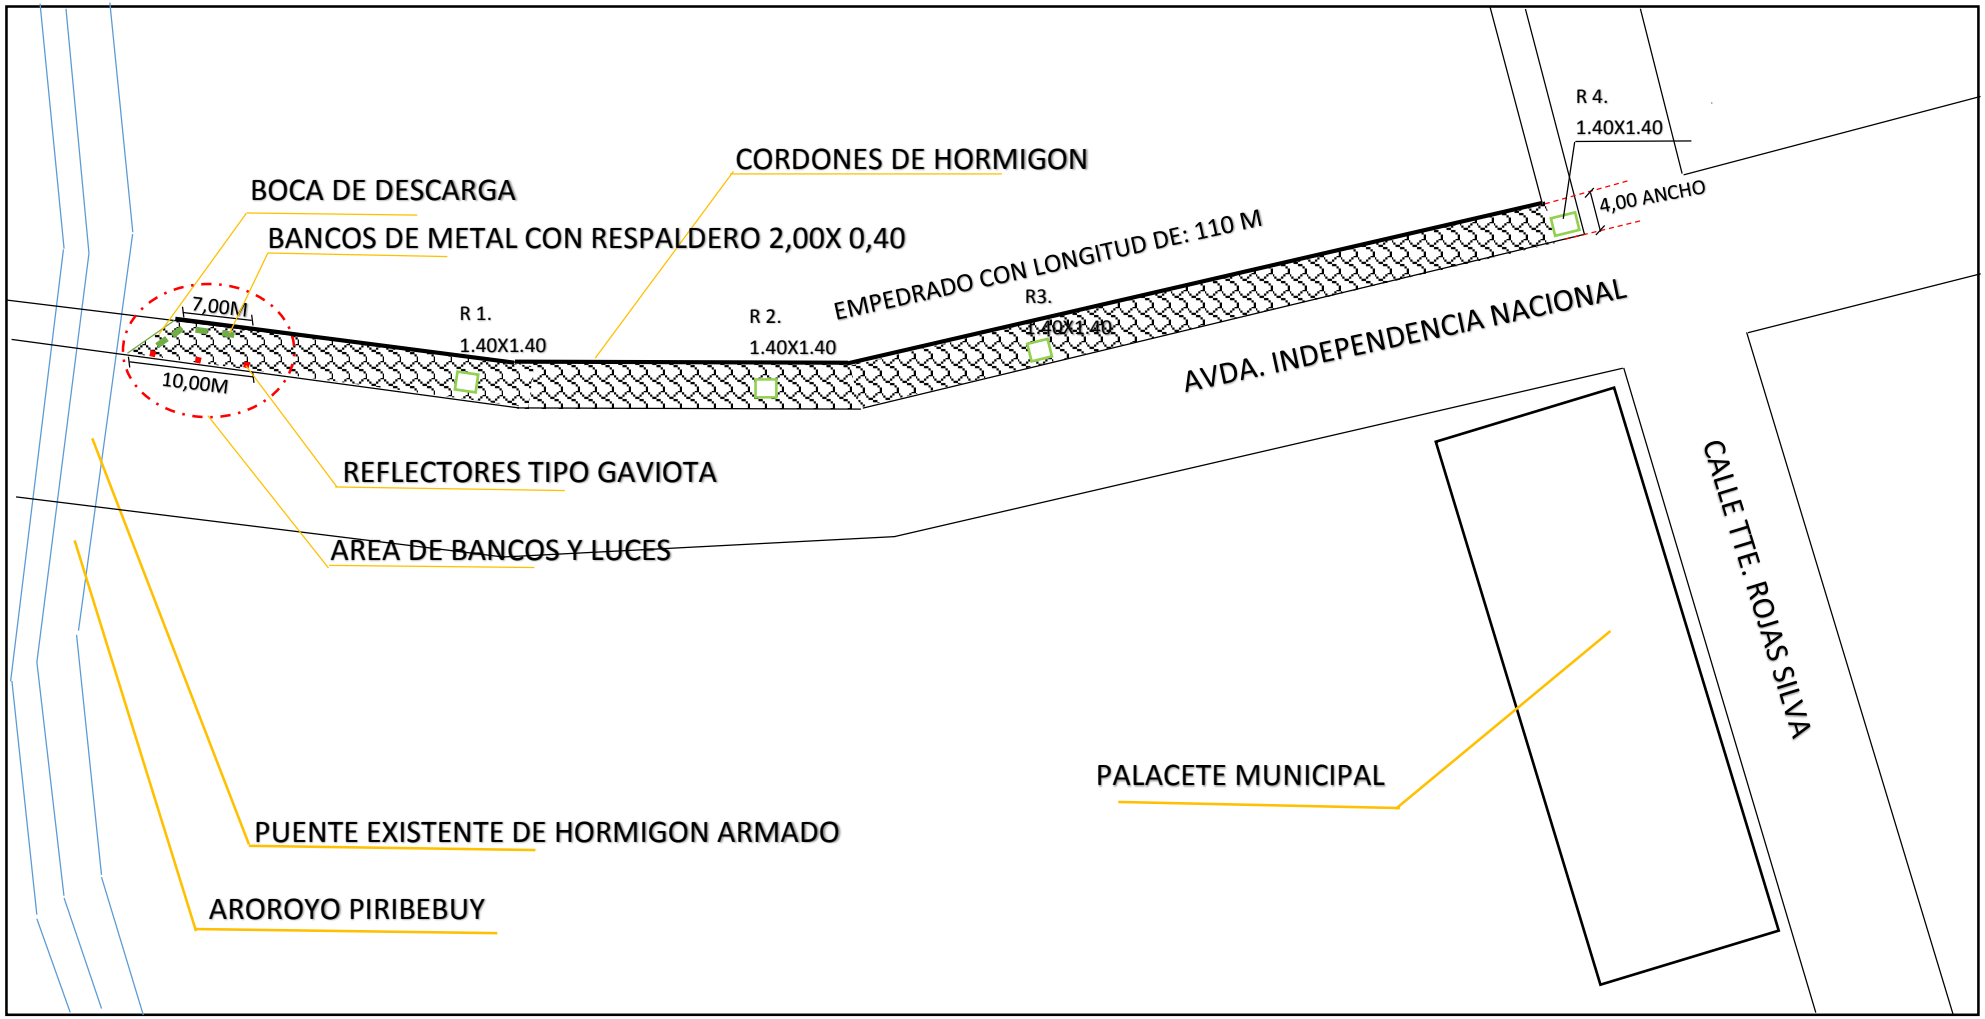PLANTA DE UBICACIÓN GENERAL