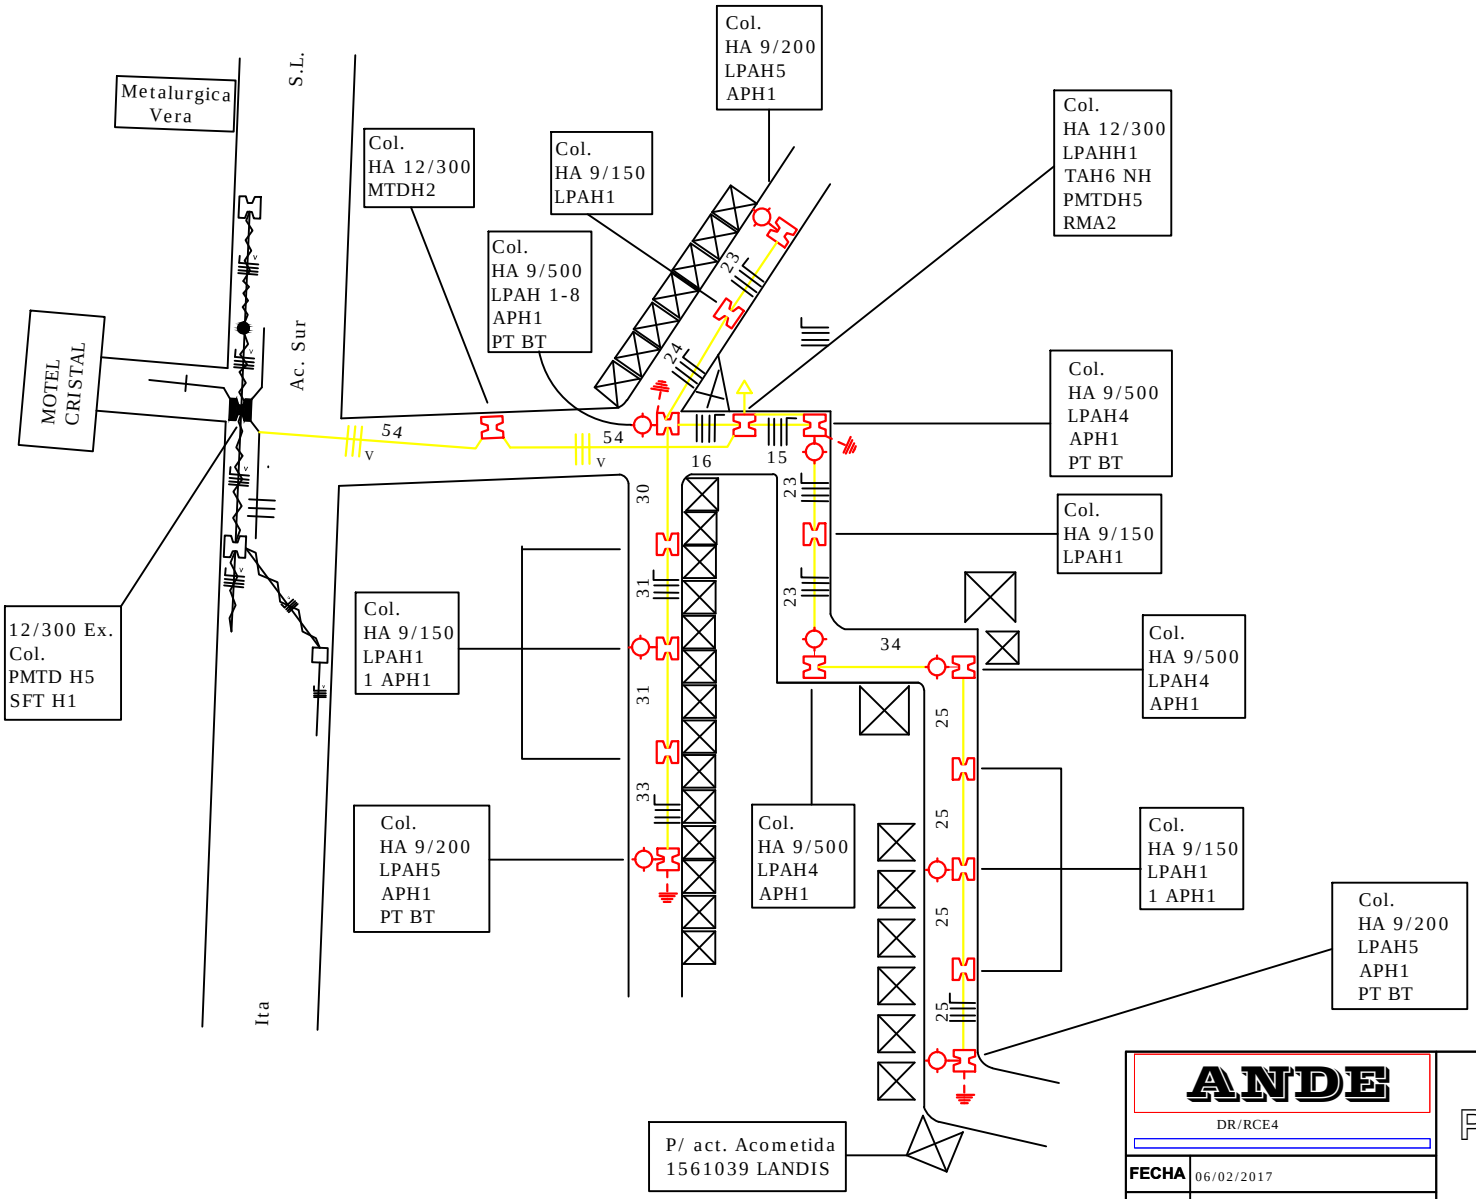

ANDE

DR/RCE4

DTO. CENTRAL

P21012017020015

FECHA	06/02/2017			
PROY.	LISANDRO ADILSON MAZACOTTE	PTO NŰ: 313.005	Plano NÁ 42.397	YPANE
DIB.	LISANDRO ADILSON MAZACOTTE			