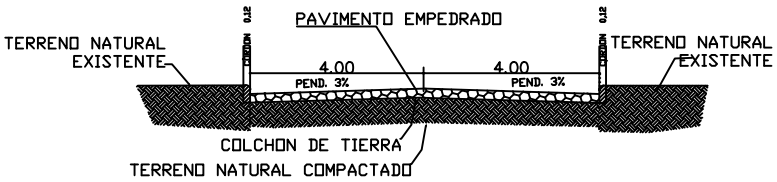

CORTE

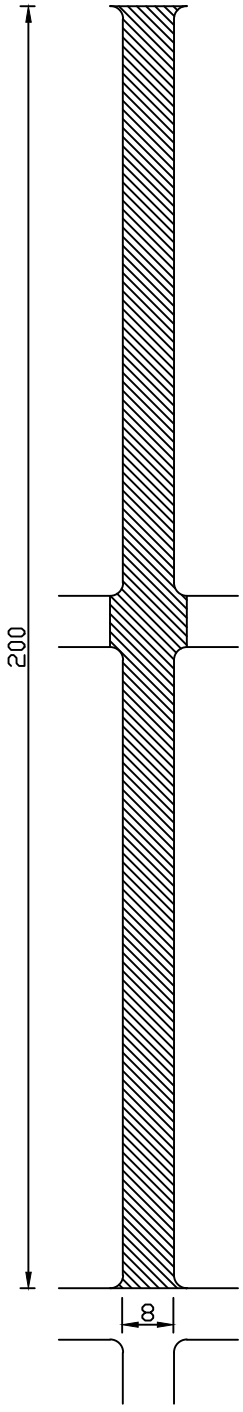

OBRA: Pavimiento tipo Empedrado	
PROPIETARIO: Municipalidad de San Alberto	
UBICACIÓN: Calle Juana de Lara 2	
DISTRITO: San Alberto	
DEPARTAMENTO: Alto Paraná	BRAMANTE
FECHA: Febrero de 2016	
Planta — Corte	