MUNICIPALIDAD DE SANTISIMA TRINIDAD

PROYECTO : MEJORAMIENTO DE PINTURA GENERAL Y REPARACIONES VARIAS Fecha : 20 02 2015

UBICACIÓN: ESCUELA BASICA N°4471 SAN MIGUEL- CAMINO A JESUS

ARQ. GLORIA MARIA BORDON DE CHRIST

REFERENCIAS

1-PABELLON DE AULAS

2-SALON CON TECHO METALICO

3-PRE-ESCOLAR

MUNICIPALIDAD DE SANTISIMA TRINIDAD
PROYECTO : MEJORAMIENTO DE PINTURA GENERAL Y REPARACIONES VARIAS
UBICACIÓN: ESCUELA BASICA N°4471 SAN MIGUEL- CAMINO A JESUS
ARQ. GLORIA MARIA BORDON DE CHRIST

Fecha : 20 02 2015

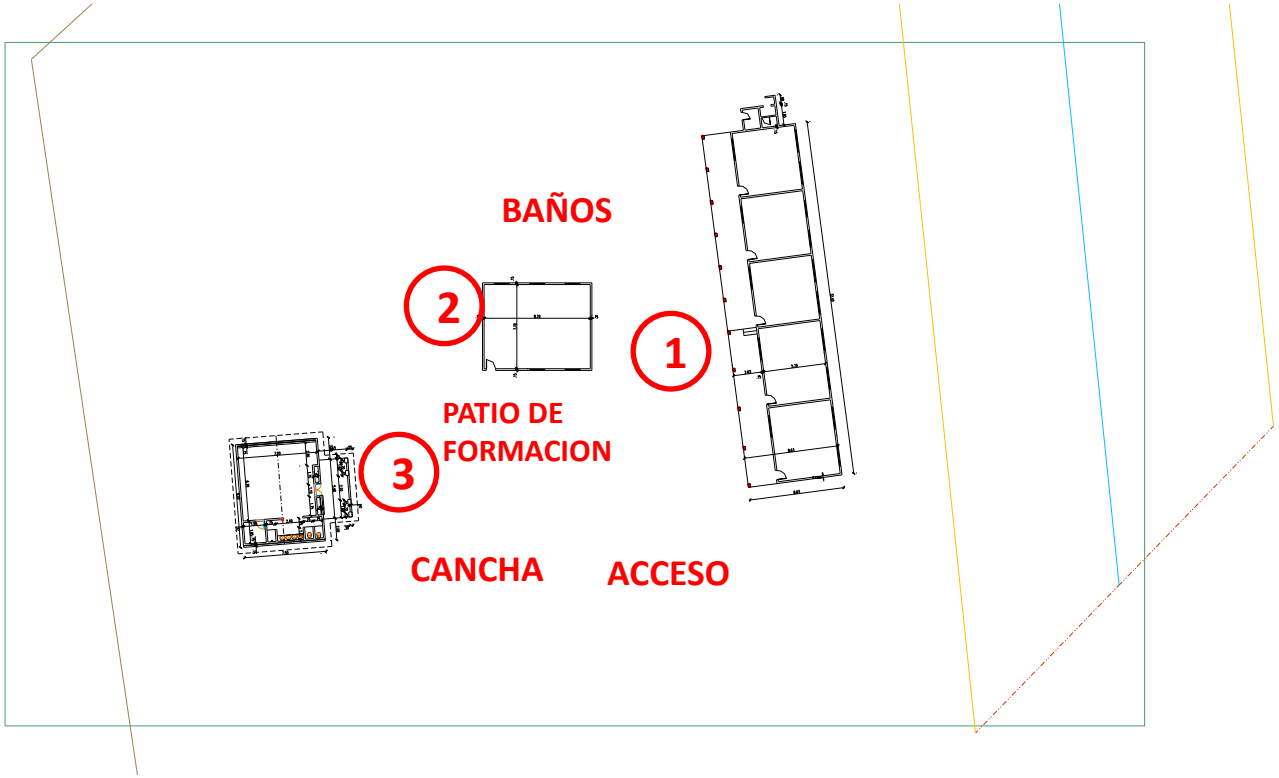

REFERENCIAS
1-PABELLON DE AULAS
2-SALON CON TECHO METALICO
3-PRE-ESCOLAR

MUNICIPALIDAD DE SANTISIMA TRINIDAD

PROYECTO : MEJORAMIENTO DE PINTURA GENERAL Y REPARACIONES VARIAS

Fecha : 20 02 2015

UBICACIÓN: ESCUELA BASICA N°4471 SAN MIGUEL- CAMINO A JESUS

ARQ. GLORIA MARIA BORDON DE CHRIST

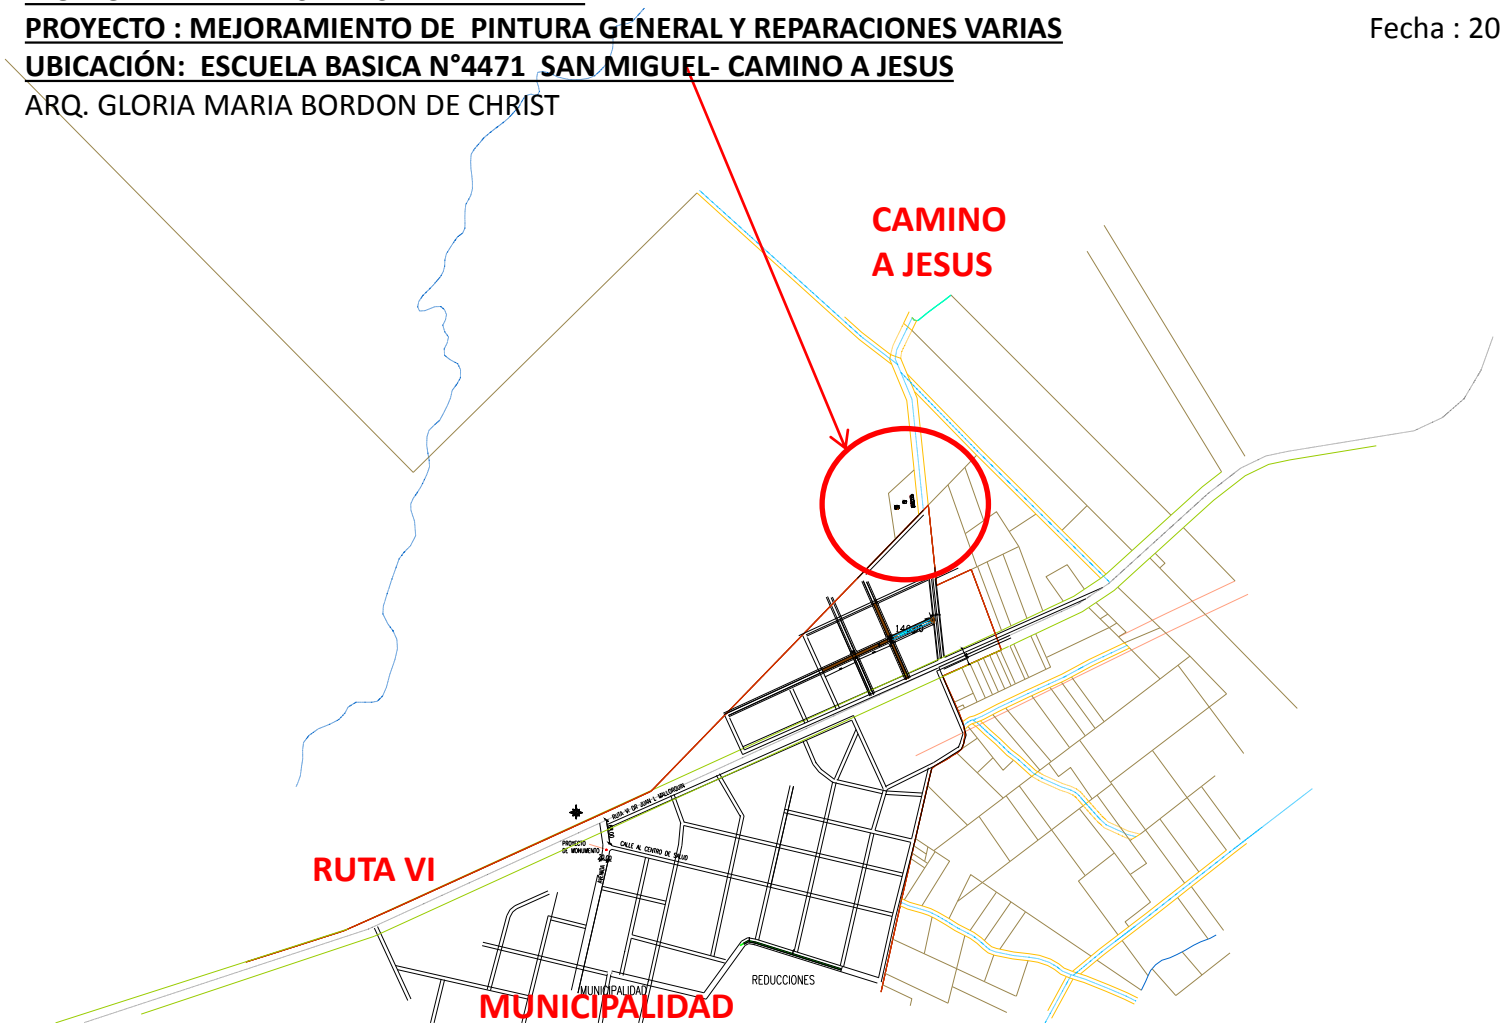

MUNICIPALIDAD DE SANTISIMA TRINIDAD

PROYECTO : MEJORAMIENTO DE PINTURA GENERAL Y REPARACIONES VARIAS Fecha : 20 02 2015

UBICACIÓN: ESCUELA BASICA N°4471 SAN MIGUEL- CAMINO A JESUS

ARQ. GLORIA MARIA BORDON DE CHRIST

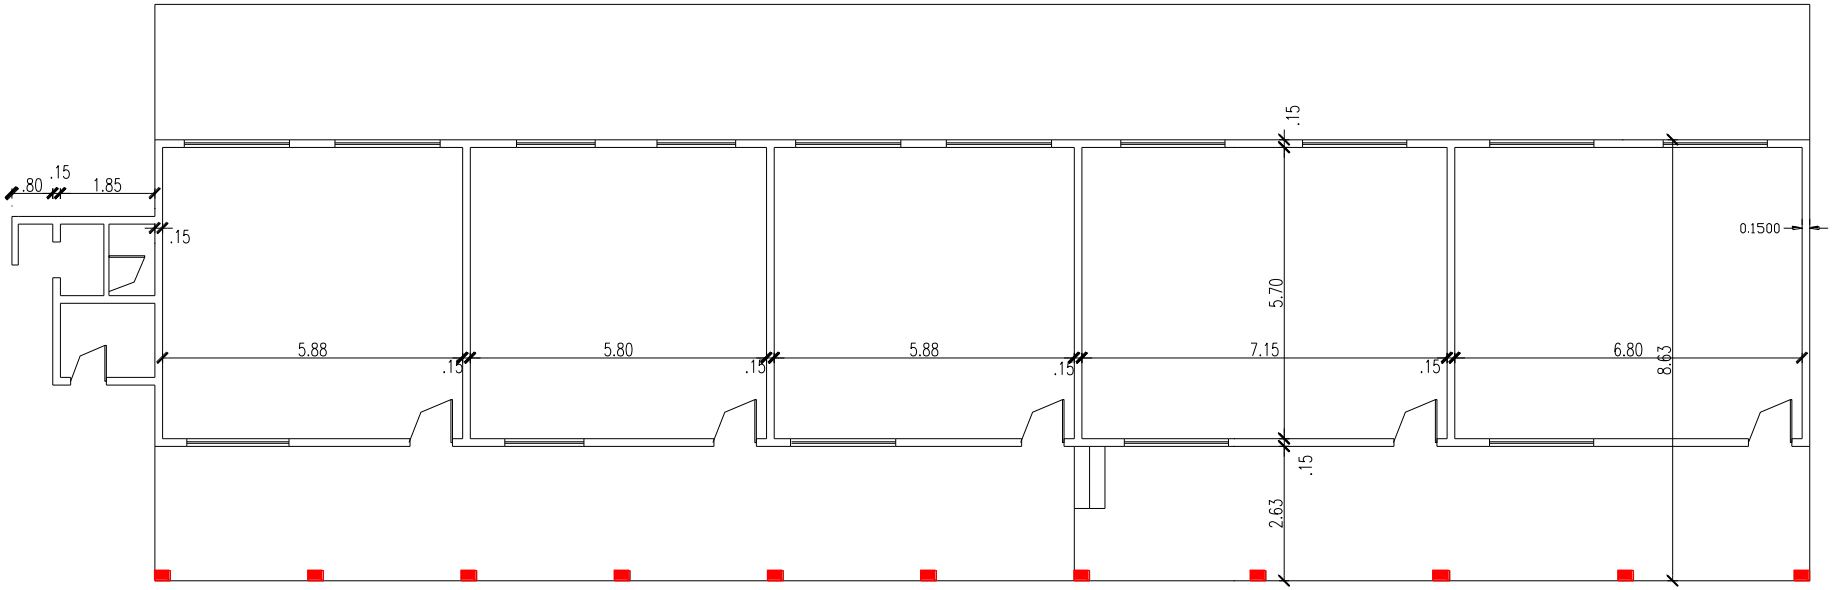

REFERENCIAS

1-PABELLON DE AULAS – PLANTA ACOTADA

MUNICIPALIDAD DE SANTISIMA TRINIDAD
PROYECTO : MEJORAMIENTO DE PINTURA GENERAL Y REPARACIONES VARIAS
UBICACIÓN: ESCUELA BASICA N°4471 SAN MIGUEL- CAMINO A JESUS
ARQ. GLORIA MARIA BORDON DE CHRIST

Fecha : 20 02 2015

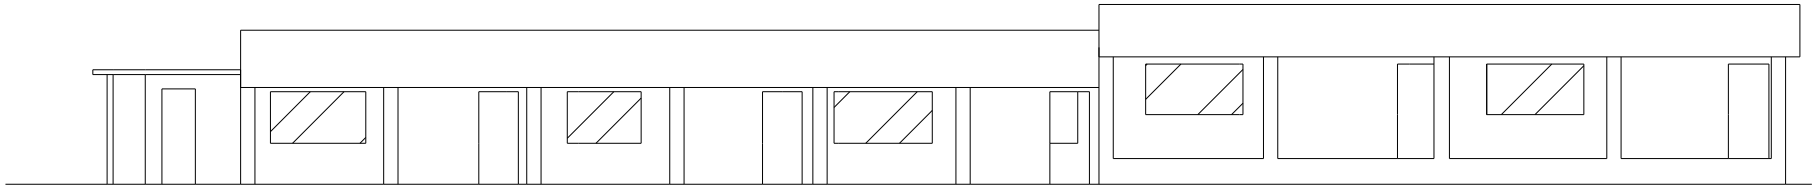

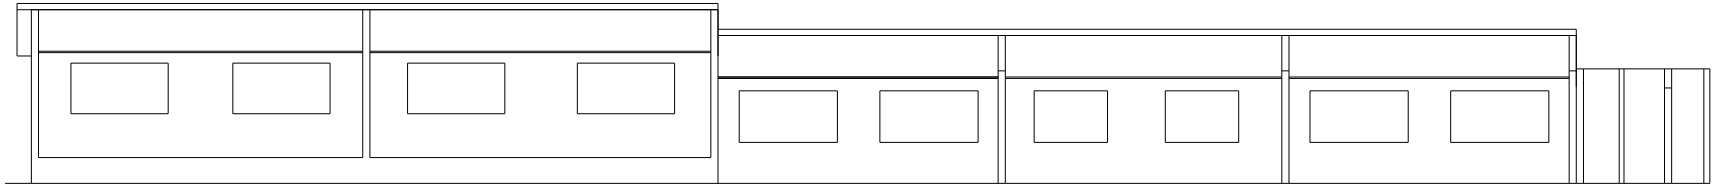

REFERENCIAS
1-PABELLON DE AULAS – FACHADA FRONTAL Y FACHADA POSTERIOR

MUNICIPALIDAD DE SANTISIMA TRINIDAD

PROYECTO : MEJORAMIENTO DE PINTURA GENERAL Y REPARACIONES VARIAS Fecha : 20 02 2015

UBICACIÓN: ESCUELA BASICA N°4471 SAN MIGUEL- CAMINO A JESUS

ARQ. GLORIA MARIA BORDON DE CHRIST

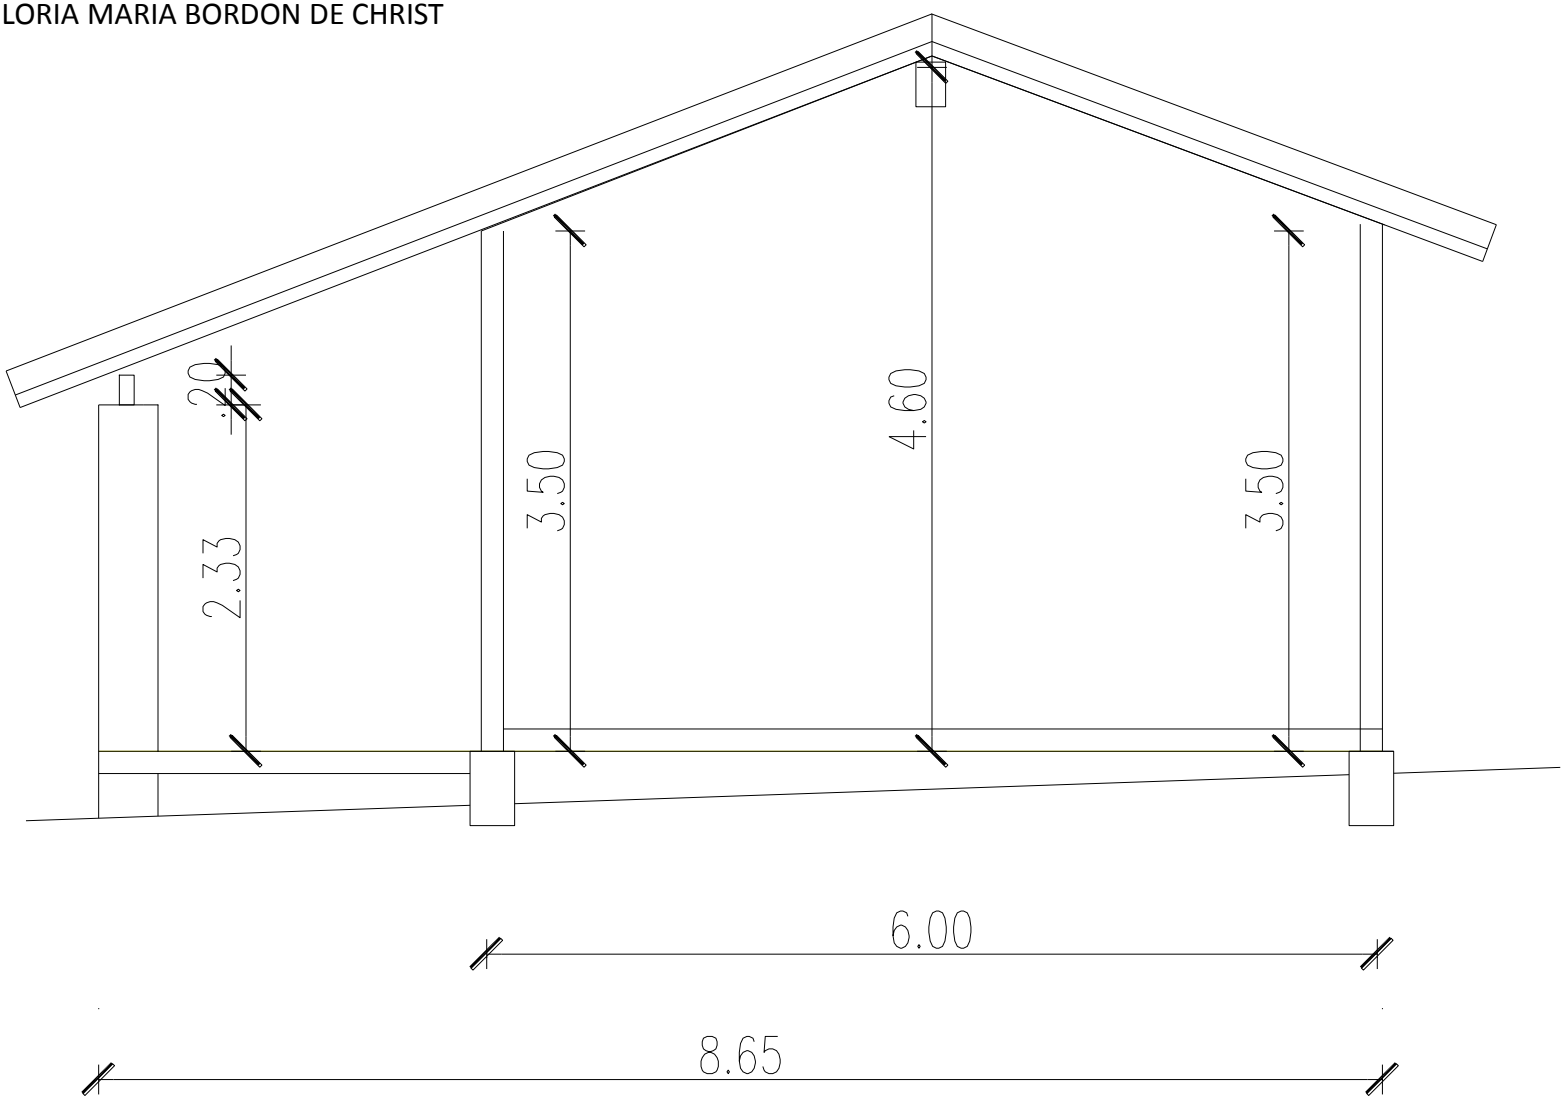

REFERENCIAS

1-PABELLON DE AULAS – CORTE TRANSVERSAL

MUNICIPALIDAD DE SANTISIMA TRINIDAD

PROYECTO : MEJORAMIENTO DE PINTURA GENERAL Y REPARACIONES VARIAS

Fecha : 20 02 2015

UBICACIÓN: ESCUELA BASICA N°4471 SAN MIGUEL- CAMINO A JESUS

ARQ. GLORIA MARIA BORDON DE CHRIST

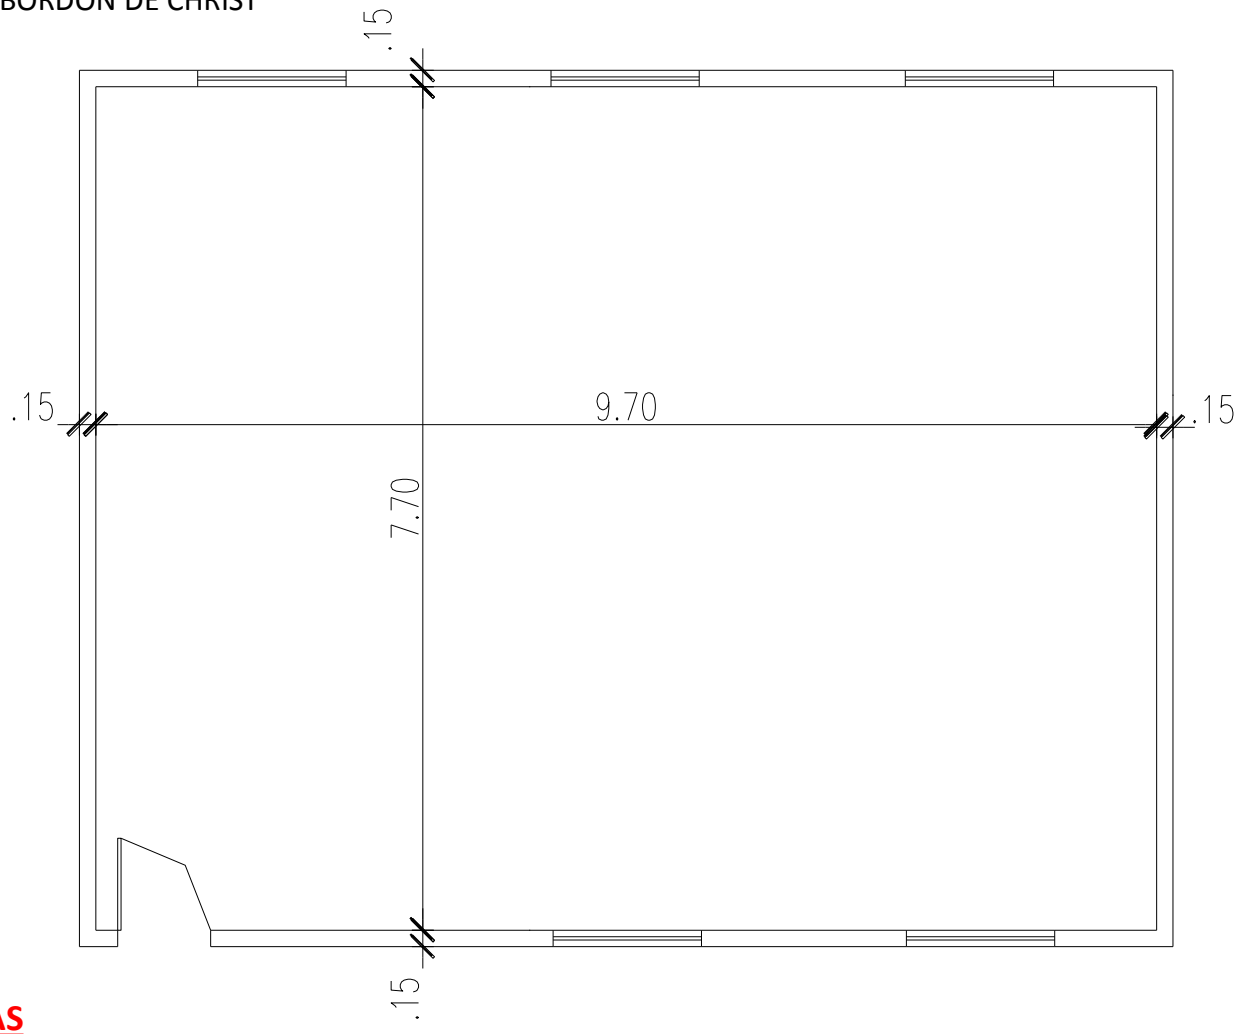

REFERENCIAS

2- SALON CON TECHO METALICO – RELEVAMIENTO- PLANTA ACOTADA

MUNICIPALIDAD DE SANTISIMA TRINIDAD
PROYECTO : MEJORAMIENTO DE PINTURA GENERAL Y REPARACIONES VARIAS Fecha : 20 02 2015
UBICACIÓN: ESCUELA BASICA N°4471 SAN MIGUEL- CAMINO A JESUS
ARQ. GLORIA MARIA BORDON DE CHRIST

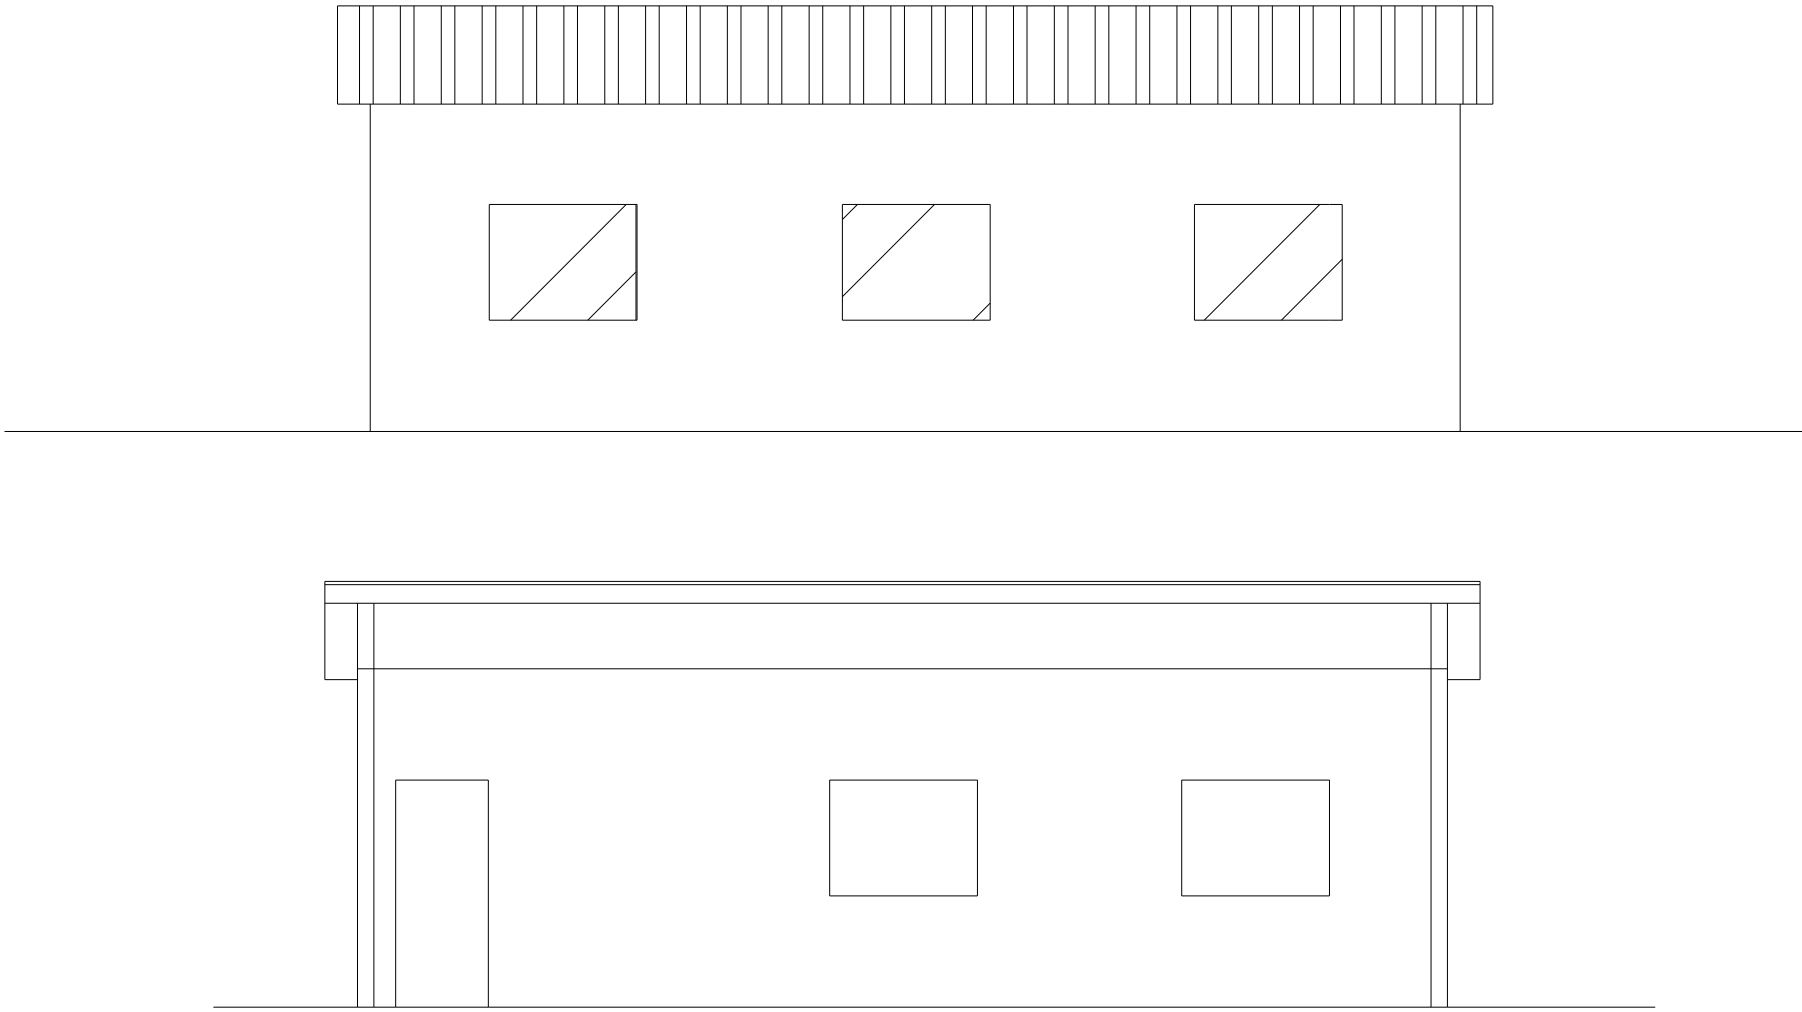

REFERENCIAS
2- SALON CON TECHO METALICO – RELEVAMIENTO-
FACHADA FRONTAL Y POSTERIOR

MUNICIPALIDAD DE SANTISIMA TRINIDAD

PROYECTO : MEJORAMIENTO DE PINTURA GENERAL Y REPARACIONES VARIAS

Fecha : 20 02 2015

UBICACIÓN: ESCUELA BASICA N°4471 SAN MIGUEL- CAMINO A JESUS

ARQ. GLORIA MARIA BORDON DE CHRIST

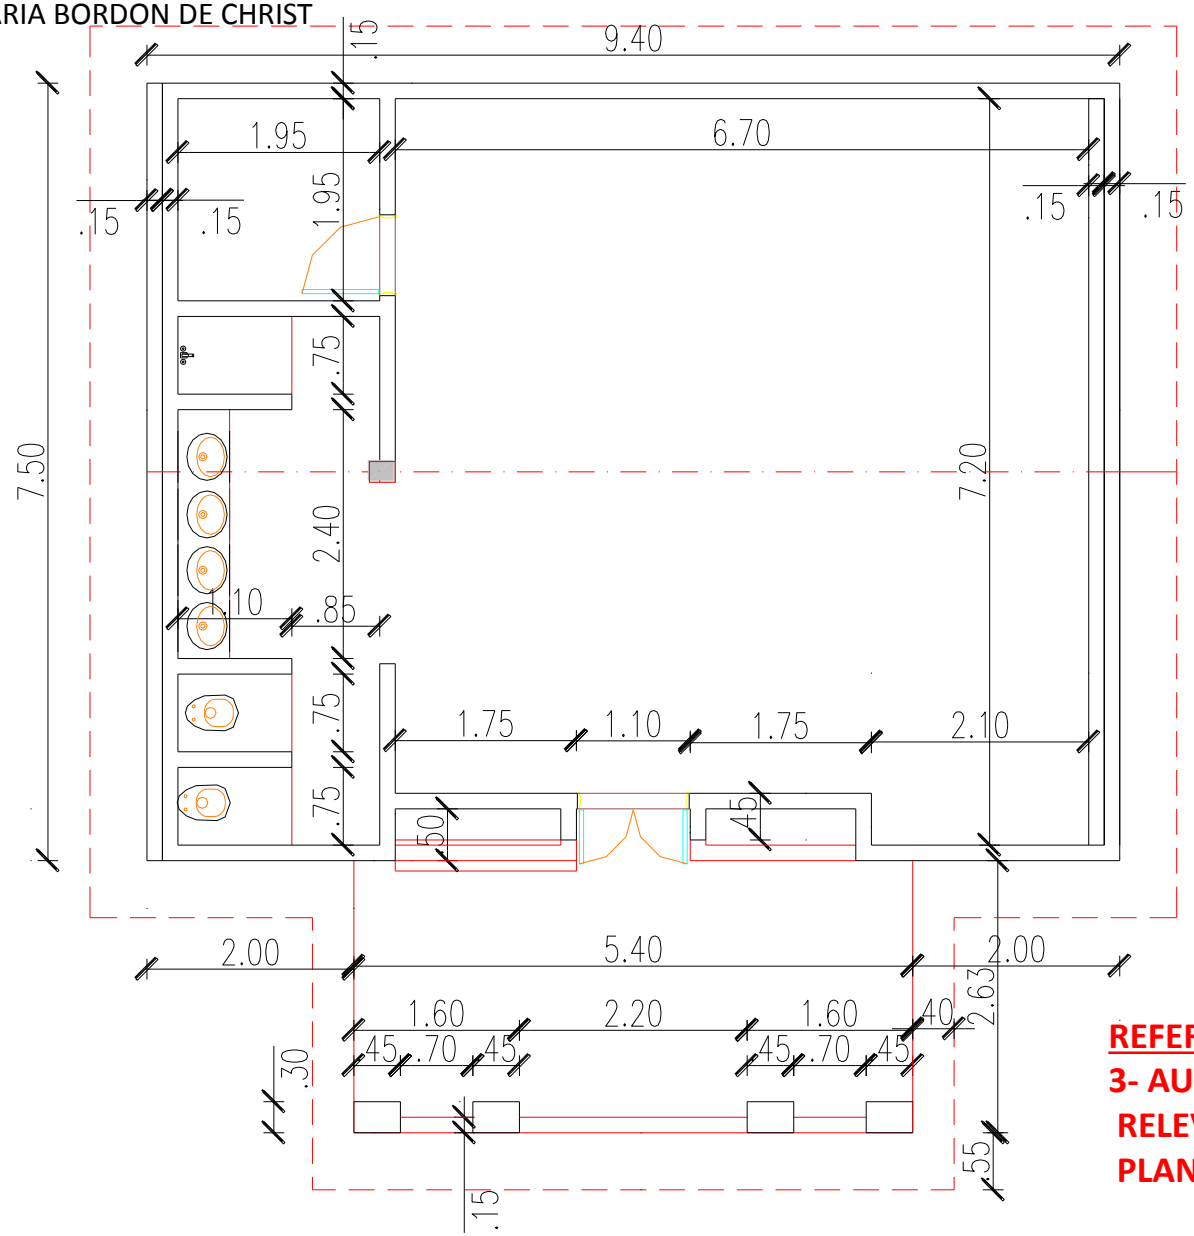

REFERENCIAS

3- AULA PRE-ESCOLAR– RELEVAMIENTO- PLANTA ACOTADA

MUNICIPALIDAD DE SANTISIMA TRINIDAD

PROYECTO : MEJORAMIENTO DE PINTURA GENERAL Y REPARACIONES VARIAS

Fecha : 20 02 2015

UBICACIÓN: ESCUELA BASICA N°4471 SAN MIGUEL- CAMINO A JESUS

ARQ. GLORIA MARIA BORDON DE CHRIST

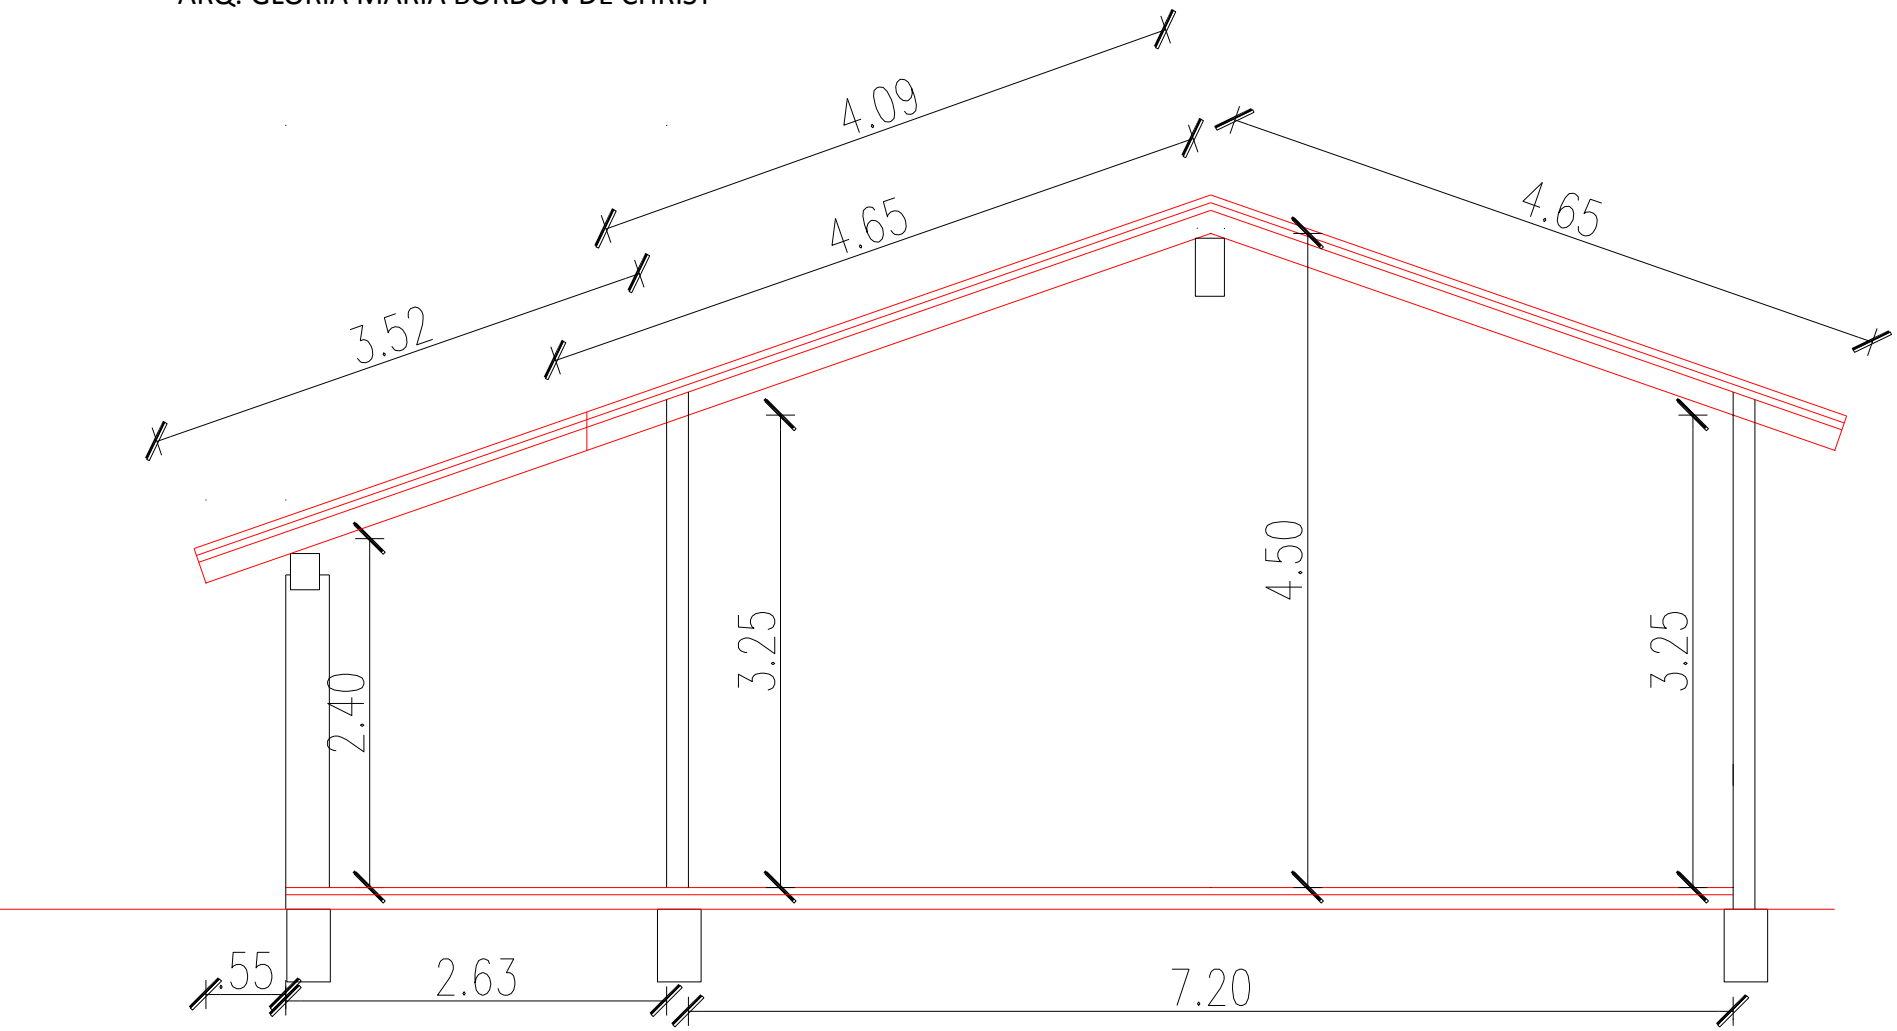

REFERENCIAS

3- AULA PRE-ESCOLAR– RELEVAMIENTO- CORTE TRANSVERSAL