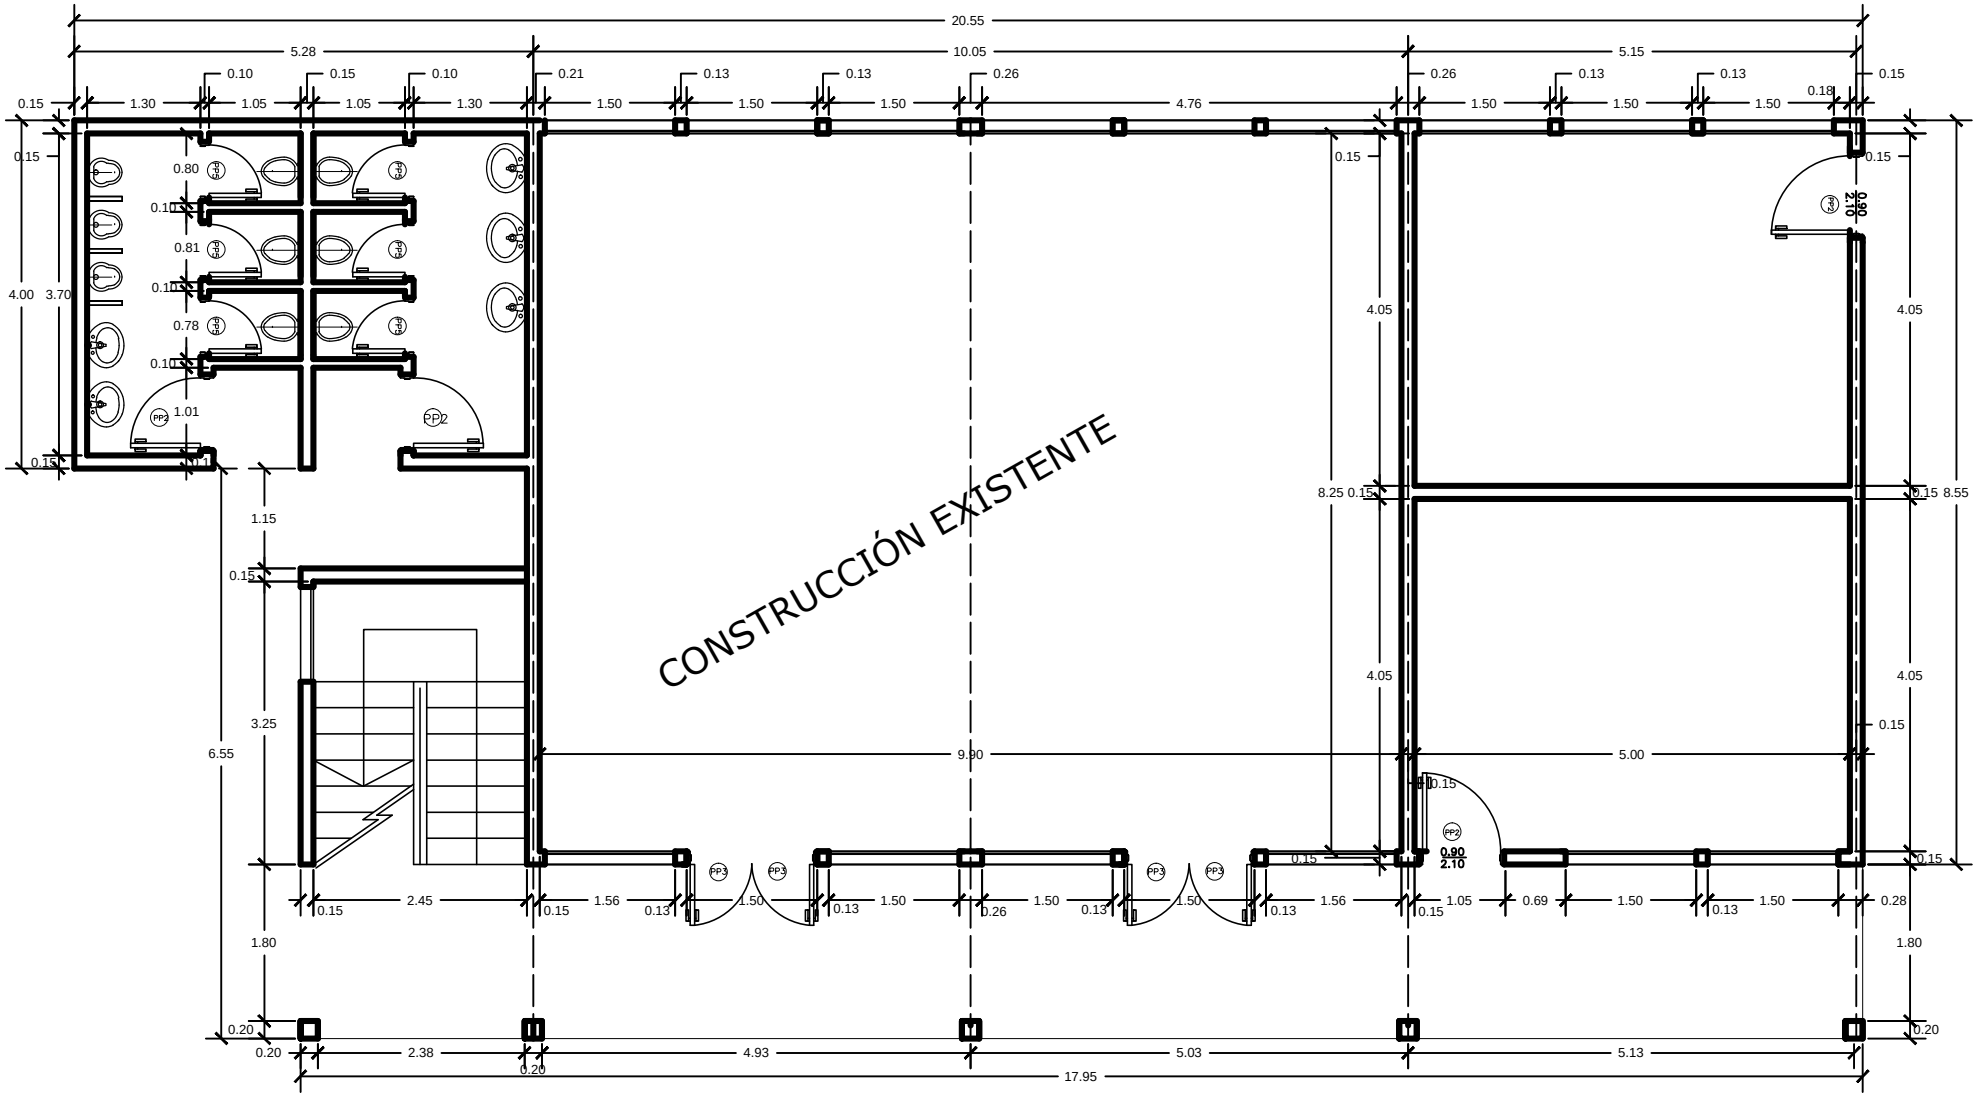

PLANTA BAJA - COLEGIO VASCONSELLOS