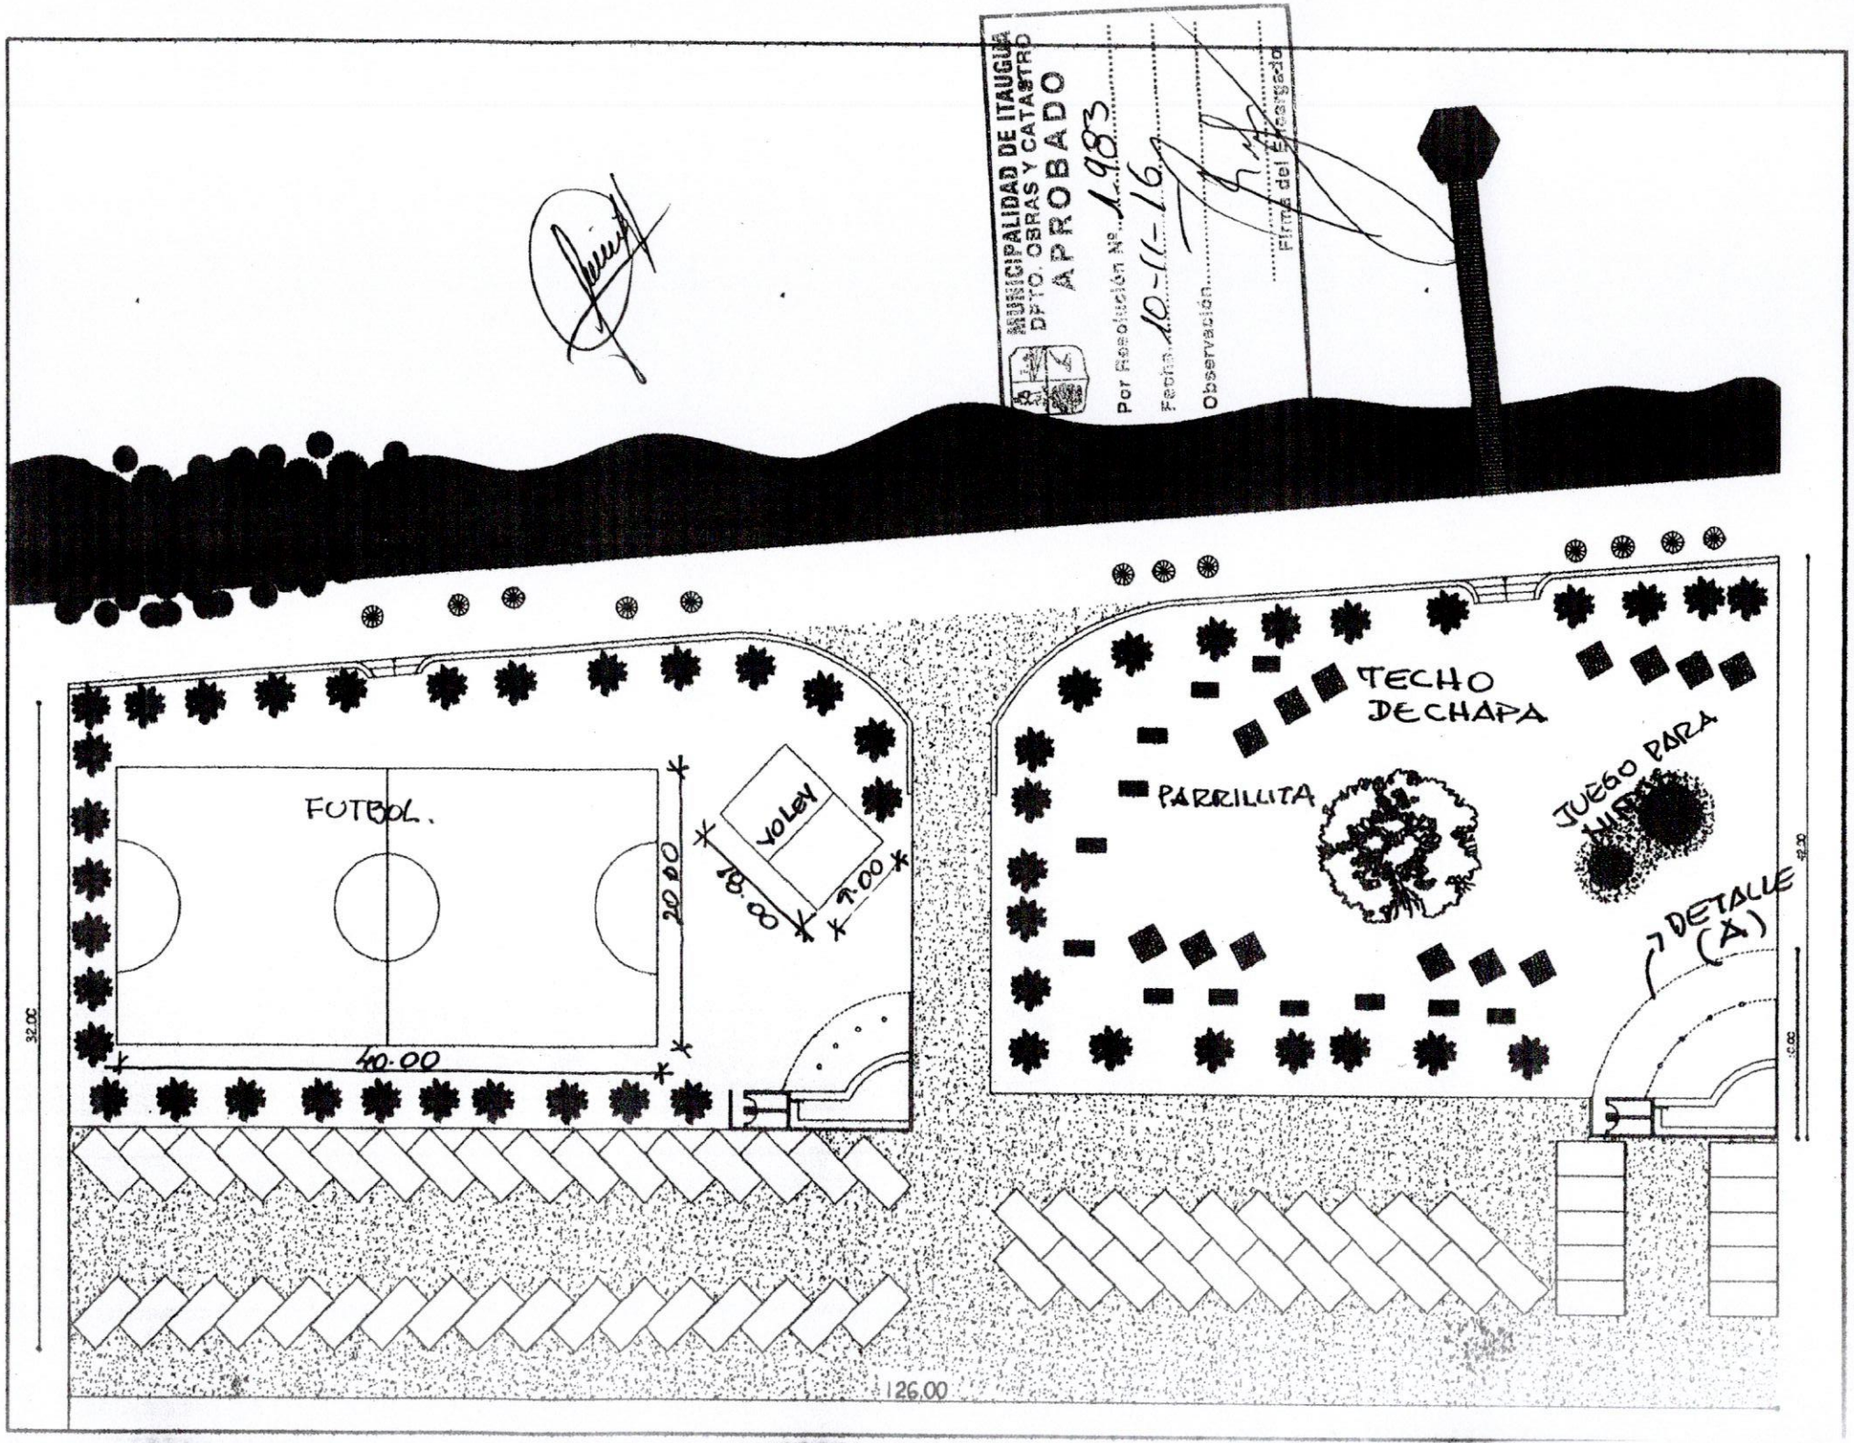
MUNICIPALIDAD DE ITAUGUÁ
DPTO. OBRAS Y CATASTRO
APROBADO
Por Resolución Nº 1983
Fecha 10-11-16
Observación
Firma del Encargado
FUTBOL.
VOLEY
20.00
18.00
7.00
40.00
32.00
TECHO DECHAPA
PARRILLITA
JUEGO PARA NIÑOS
DETALLE (A)
126.00

RESTAURAN - RUSTICO - SSHH.

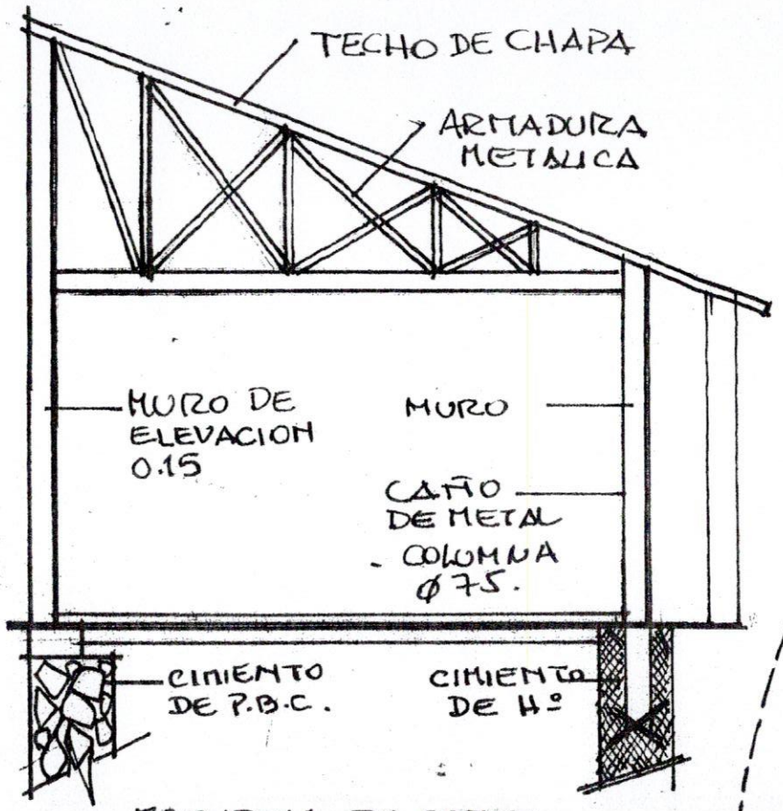

ESQUEMA DE CORTE

PLANTA DETALLE-A

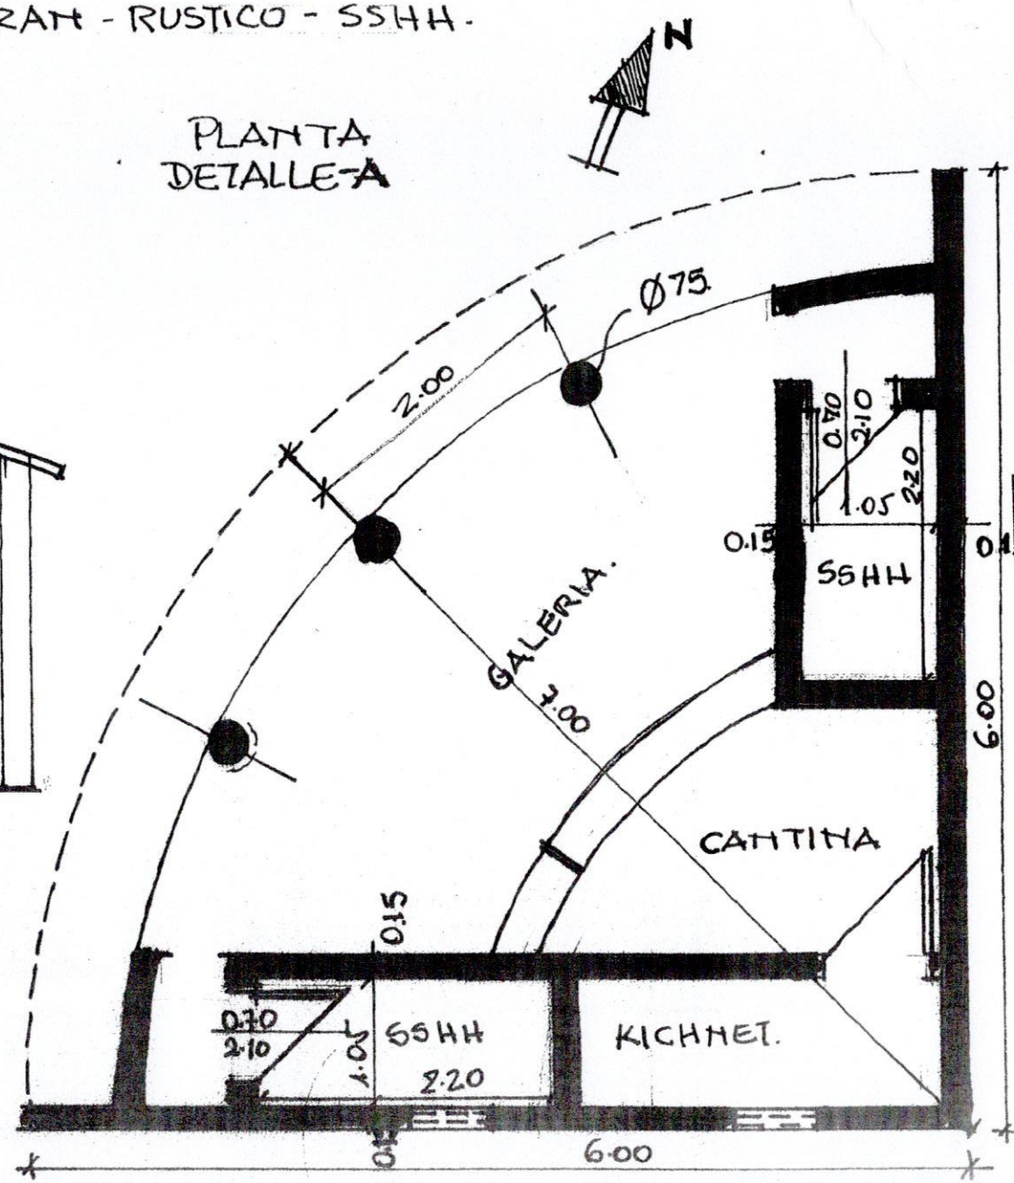

