GOBERNACION DEL XV DPTO. DE PRESIDENTE HAYES
SECRETARIA DE OBRAS

LAMINA	PLANTA ACOTADA
OBRA	TINGLADO CENTRO EDUCACIONAL MENONITA
PROFESIONAL	NOMBRE / PAT. Nº / FECHA

1
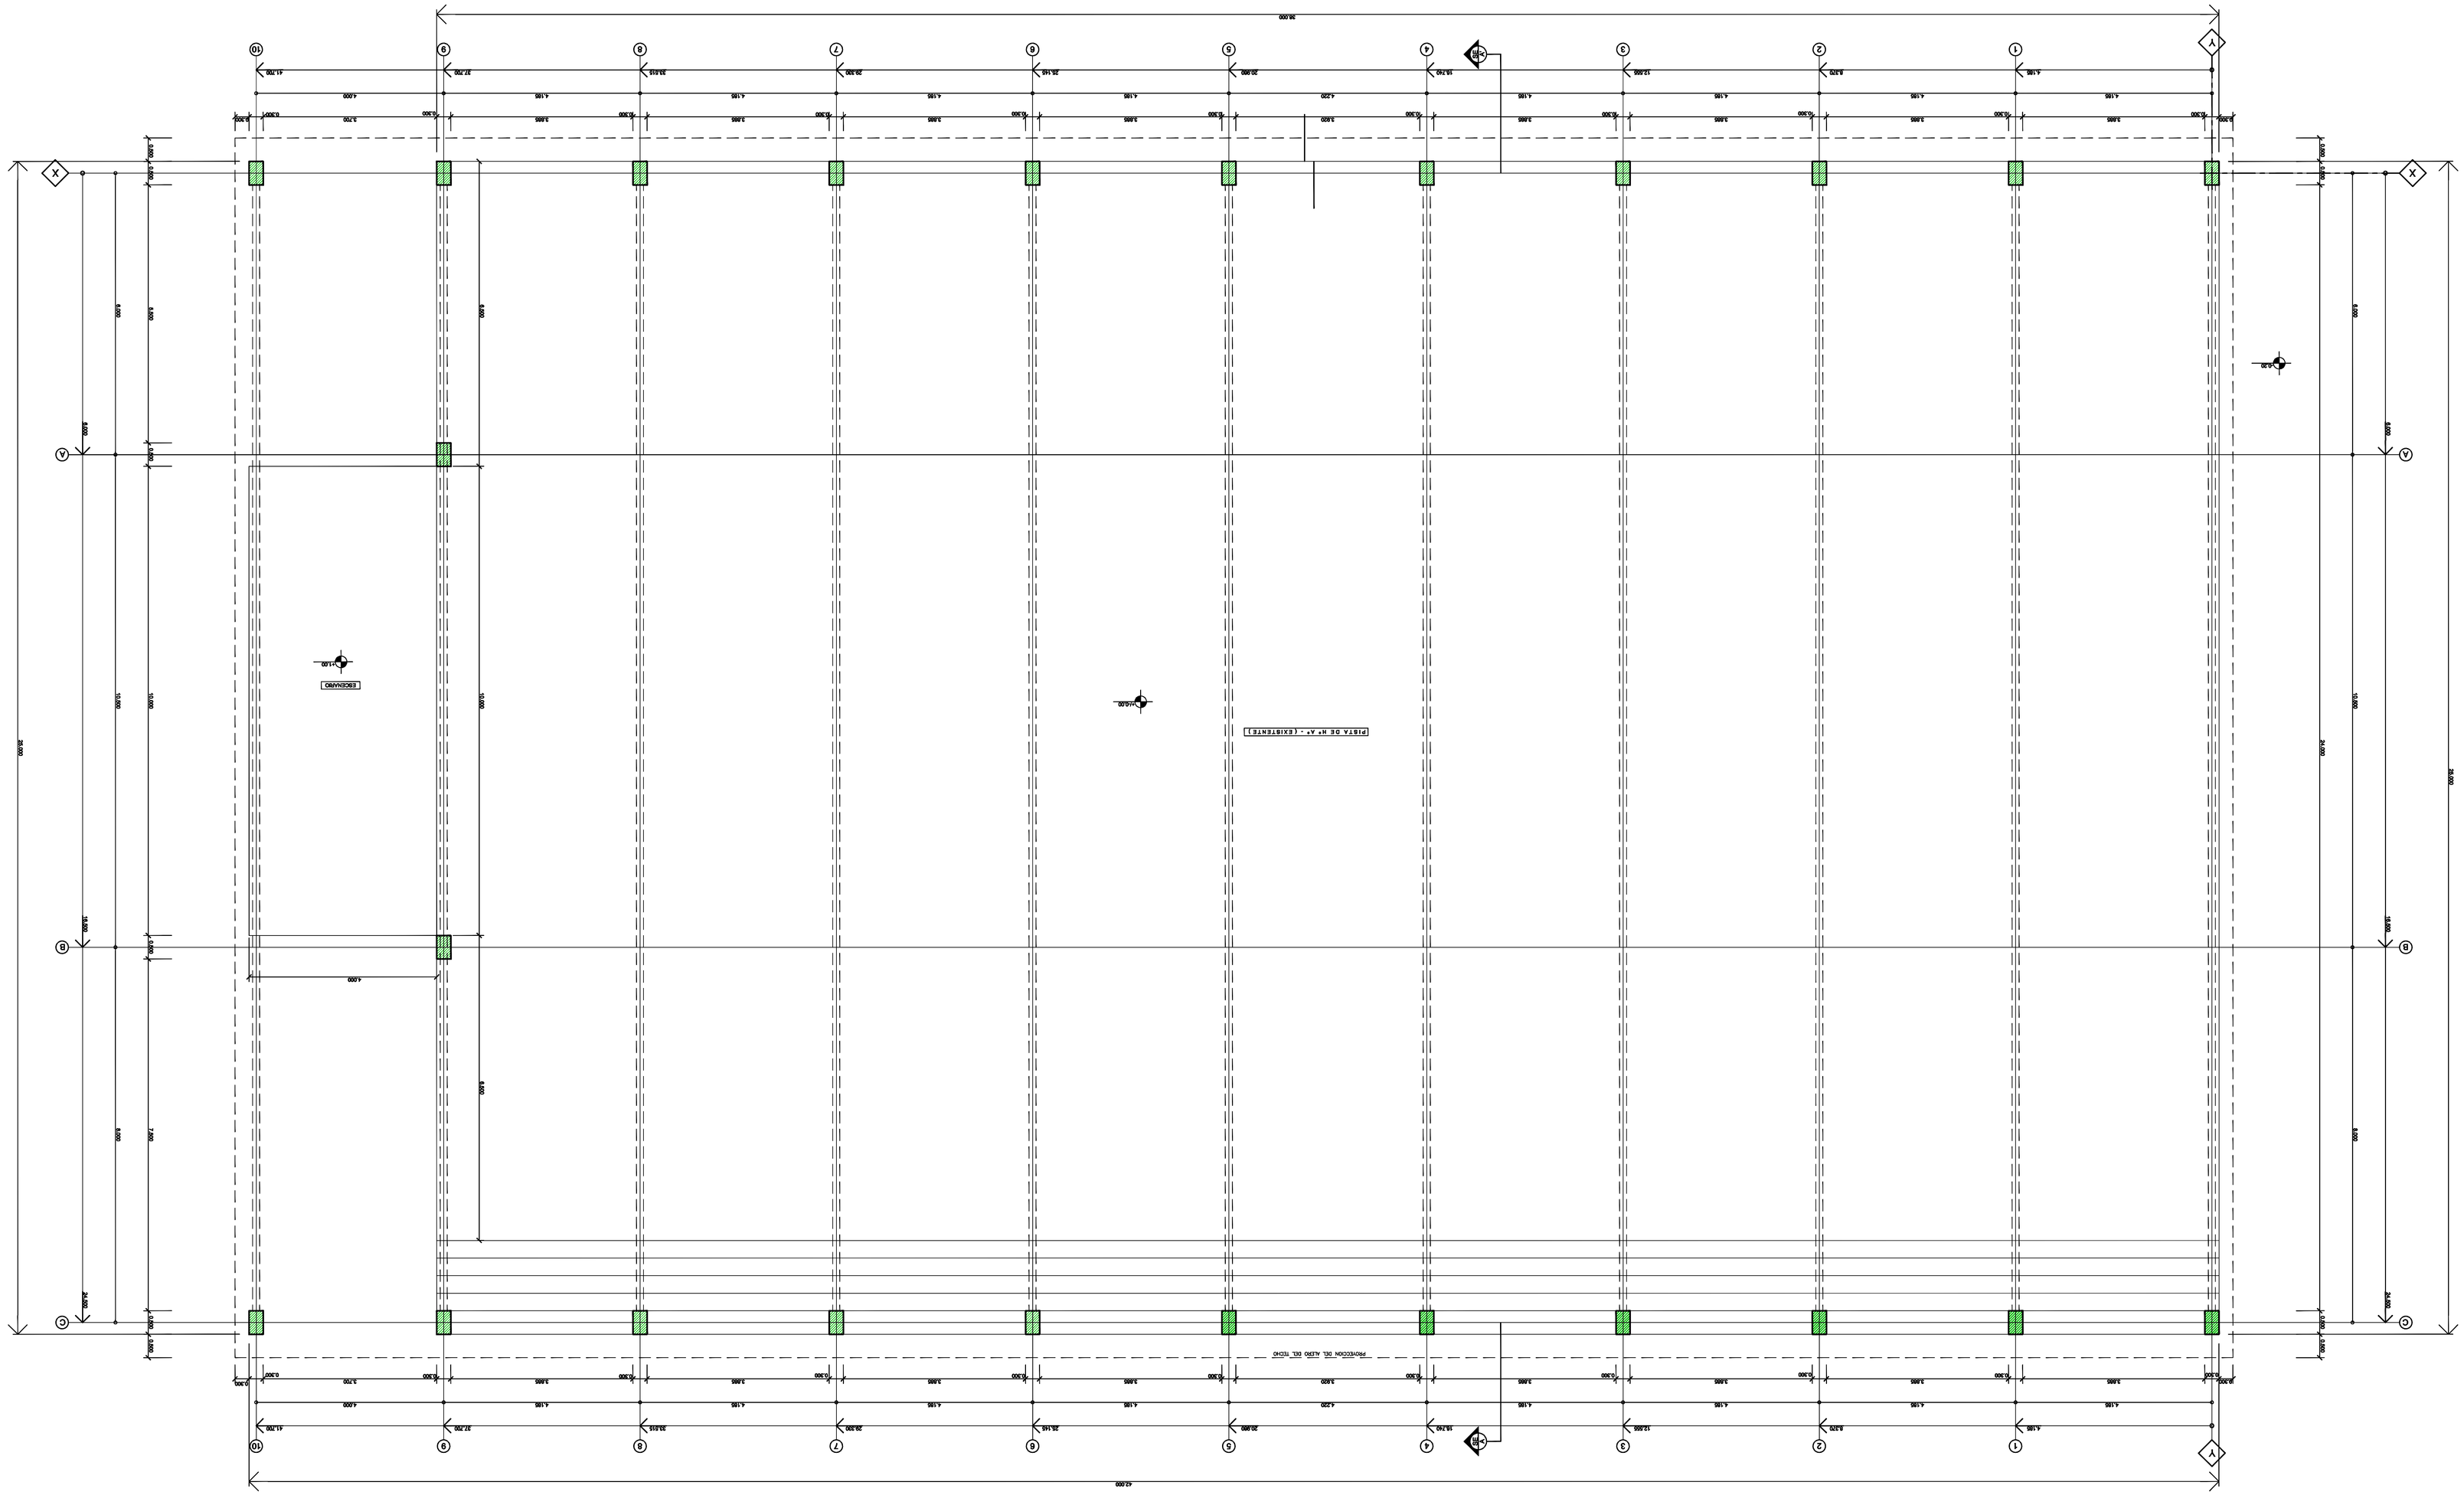
PLANTA ARQUITECTONICA
ESC.: 1 / 50