Ampliacion de CCTV en Vallemi

Disposición de Las Camaras

Industria Nacional del Cemento (INC).

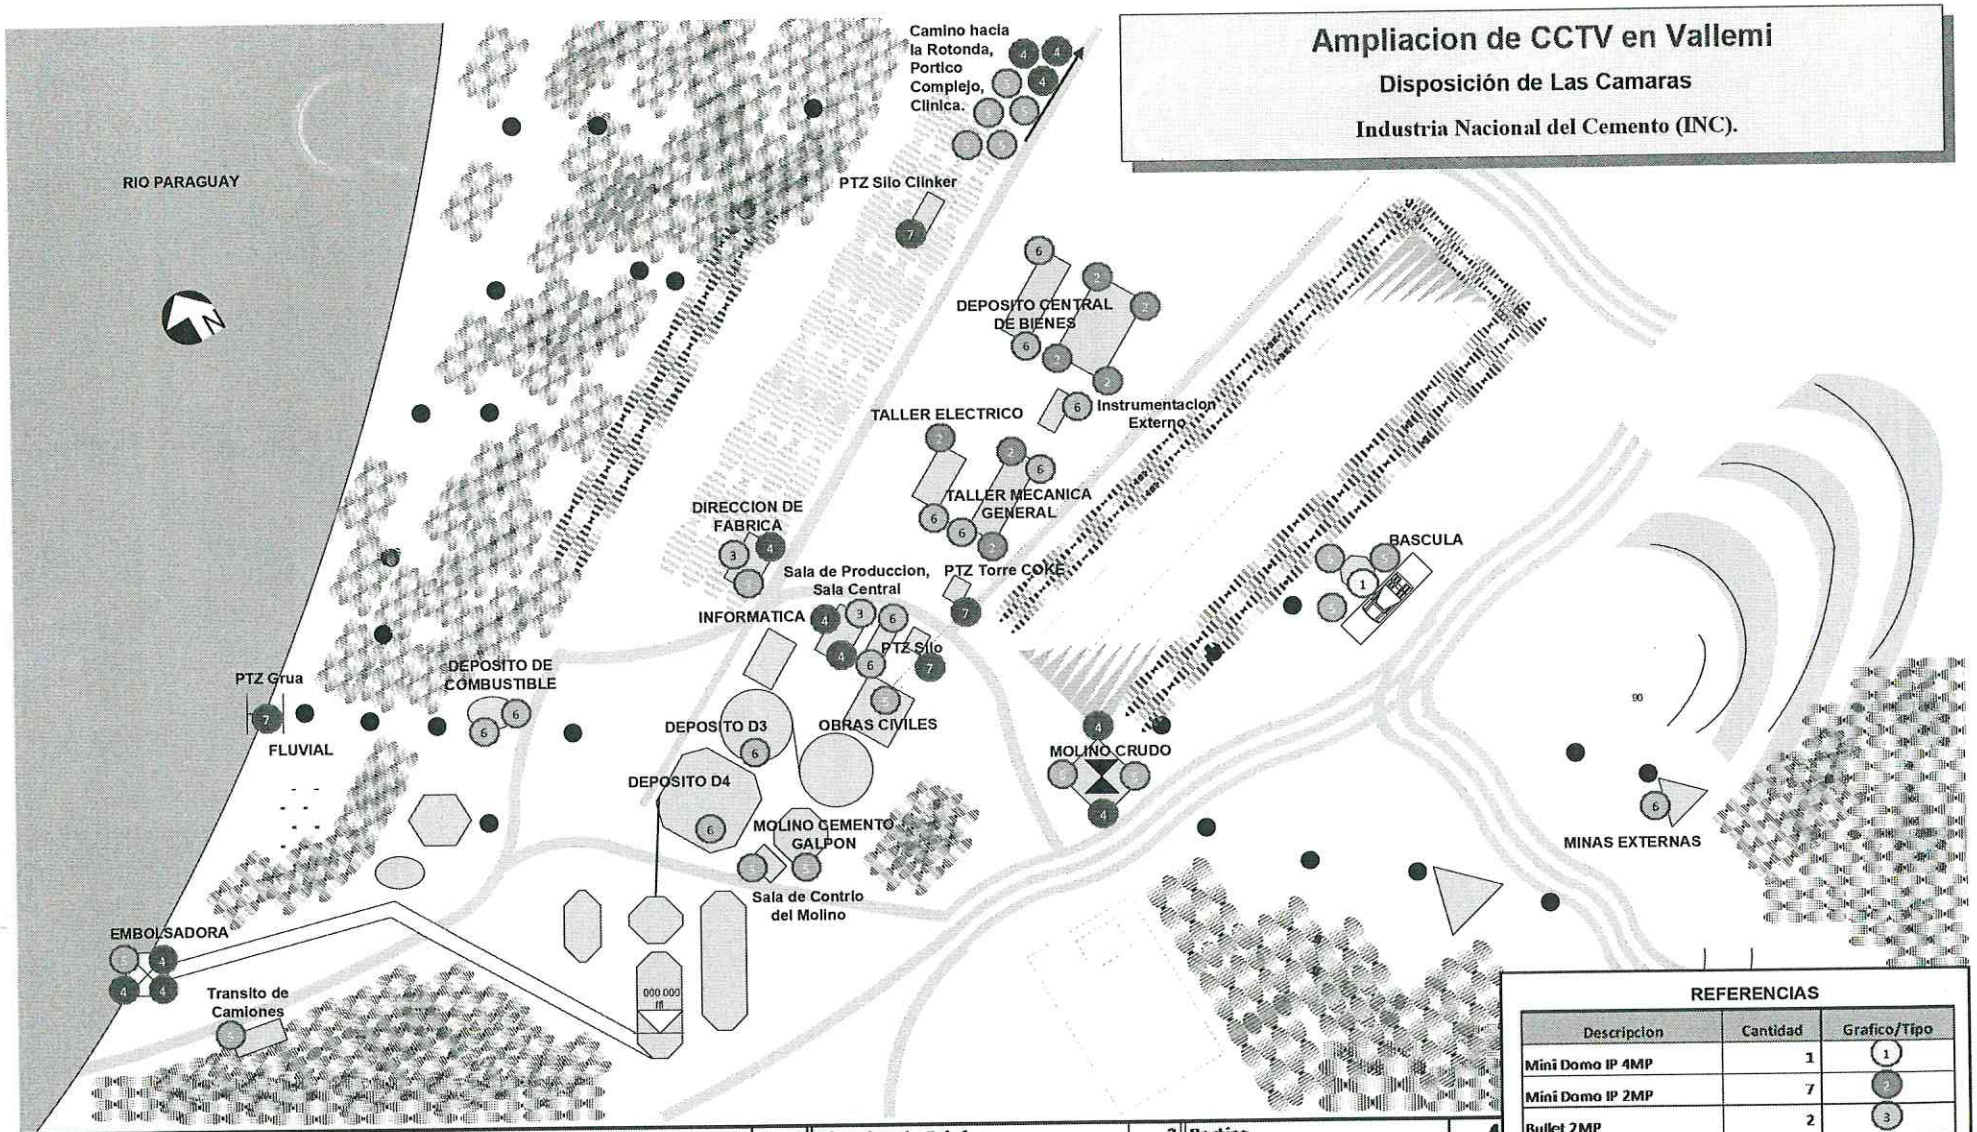

SECTOR	CANTIDAD						
Deposito Bienes Central....	6	PTZ Silo Horno, Torre coke	2	Direccion de Fabrica	3	Portico	4
Instrumentacion externo	1	Sala de Produccion, Sala Central	5	Molino de cemento Galpon	1	Complejo	2
Talleres Mecanica General	4	Molino Crudo, trituradora	4	Sala de Control del Molino	1	Depositos D3 y D4	2
Taller Electrico	2	Minas Externa	1	PTZ Grua Puerto	1	Obras Civiles	1
Bascula	4	PTZ Silo Clinker	1	Transito de Camiones	1	Clinica	1
		Deposito de Combustibles	2	Embolsadora	4	Rotonda	1

REFERENCIAS

Descripcion	Cantidad	Grafico/Tipo
Mini Domo IP 4MP	1	1
Mini Domo IP 2MP	7	2
Bullet 2MP	2	3
Bullet 4MP	11	4
Bullet Color 4MP	16	5
Bullet Color 2MP	13	6
PTZ 4MP 32X	4	7

Ing. Roberto F. Viveros F.

PLANO