Ing. Carlos Rubén Ovejero Saldivar
Reg. Prof. Nº 1.973

MINISTERIO DE EDUCACION Y CULTURA
DIRECCION DE INFRAESTRUCTURA

SS.HH Tipo de 3,60 x 4,35

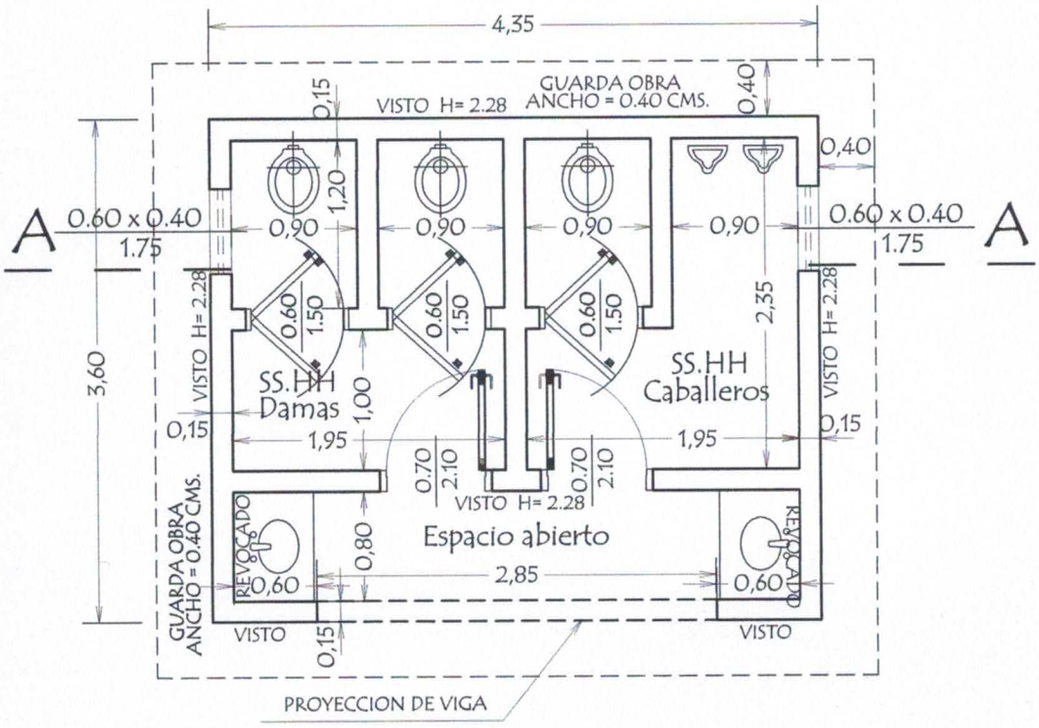

PLANTA CONSTRUCTIVA

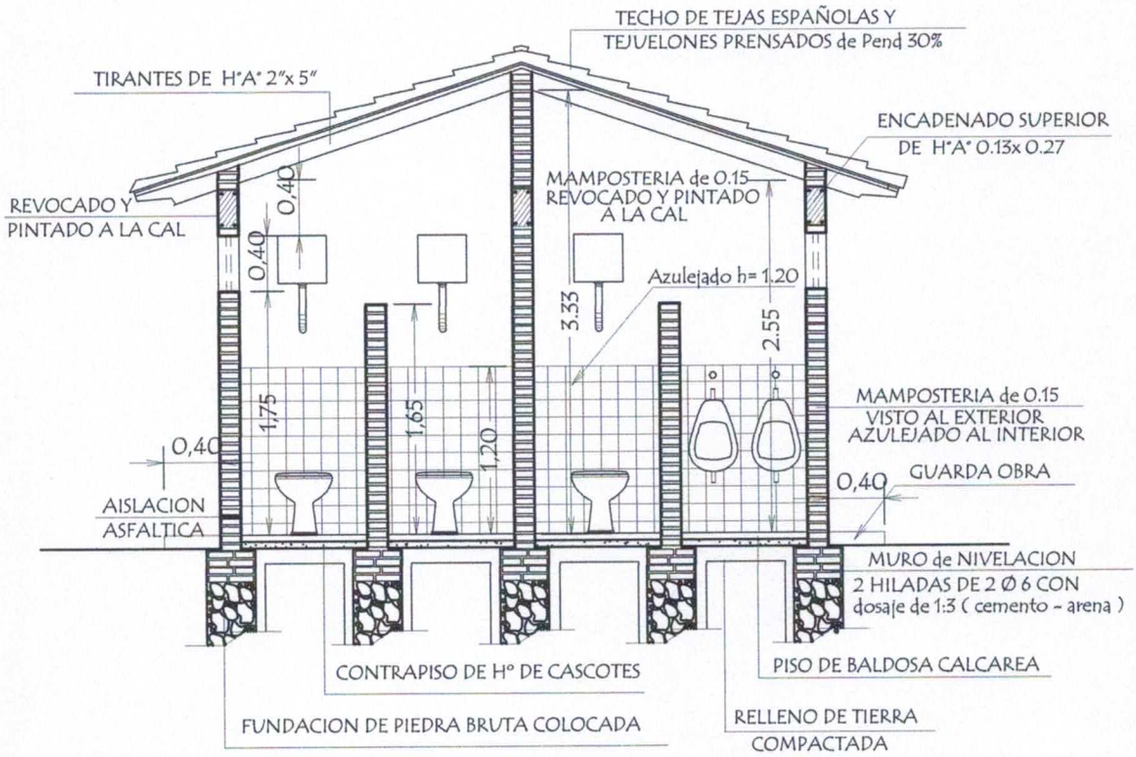

Ing. Carlos Rubén Ovejero Saldívar
Reg. Prof. Nº 1.973

CORTE A A

MINISTERIO DE EDUCACION Y CULTURA DIRECCION DE INFRAESTRUCTURA		
PROYECTO	SS.HH Tipo de 3,60 x 4,35	01
Planta Constructiva y Corte AA	escala 1 / 50	

PLANTA DE CIMENTACION

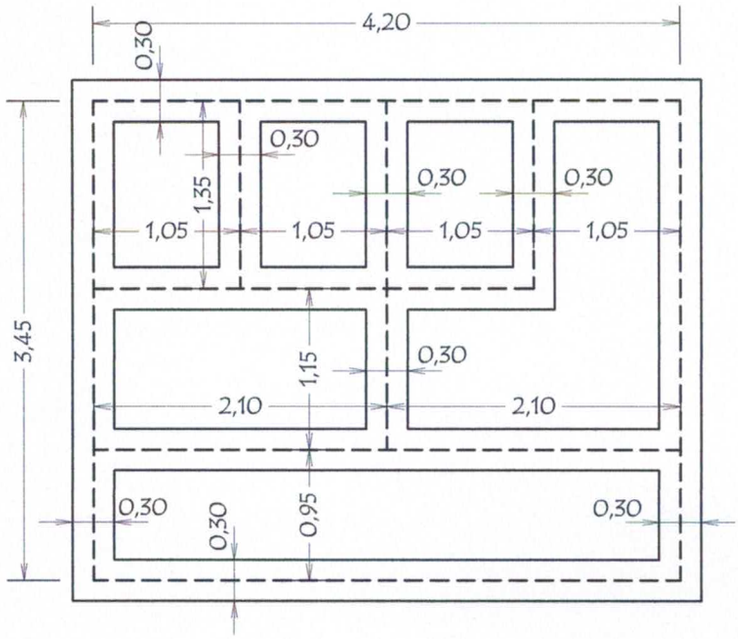

NIVEL DE TERRENO + 0.00
NIVEL INFERIOR DE FUNDACION EN PAREDES EXTERNAS Y CUMBRERA - 1.00 m.-
NIVEL INFERIOR DE FUNDACION EN PAREDES INTERNAS - 0.50 m.-

PLANTA DE TECHO

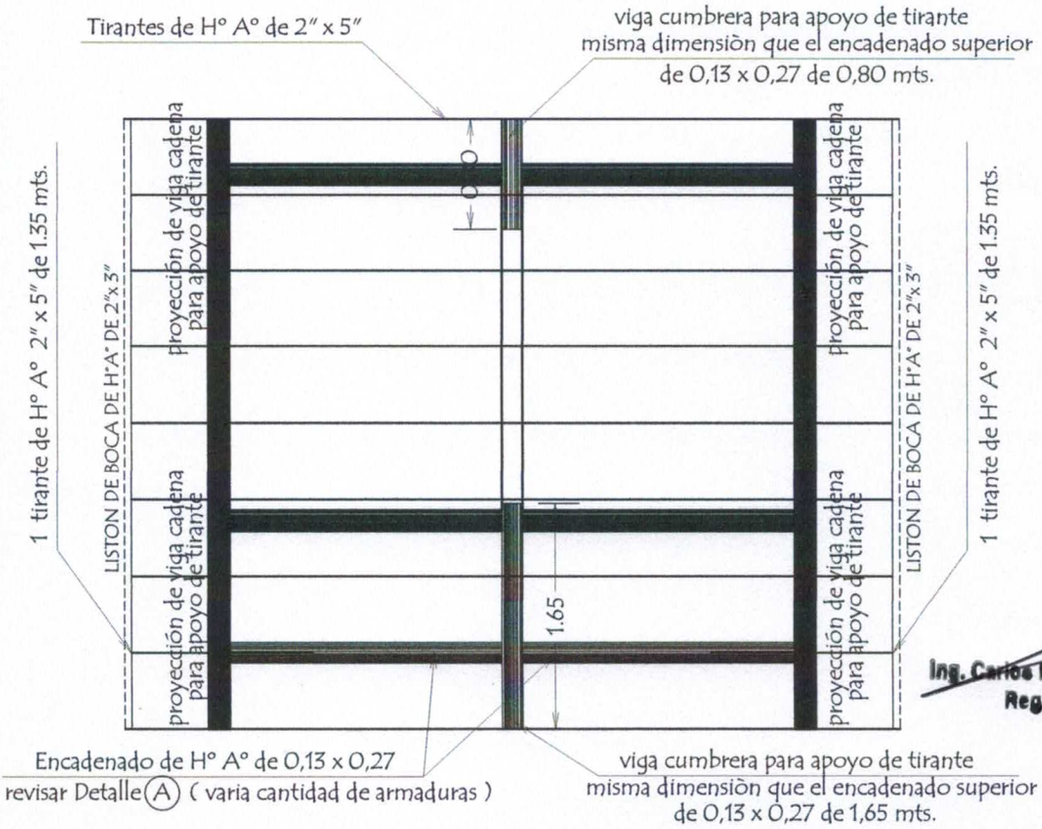

Ing. Carlos Ruben Ovejero Saldivar
Reg. Prof. Nº 1.973

MINISTERIO DE EDUCACION Y CULTURA DIRECCION DE INFRAESTRUCTURA		
PROYECTO	SS.HH Tipo de 3,60 x 4,35	02
Planta de Cimentaciòn y Techo	escala 1 / 50	

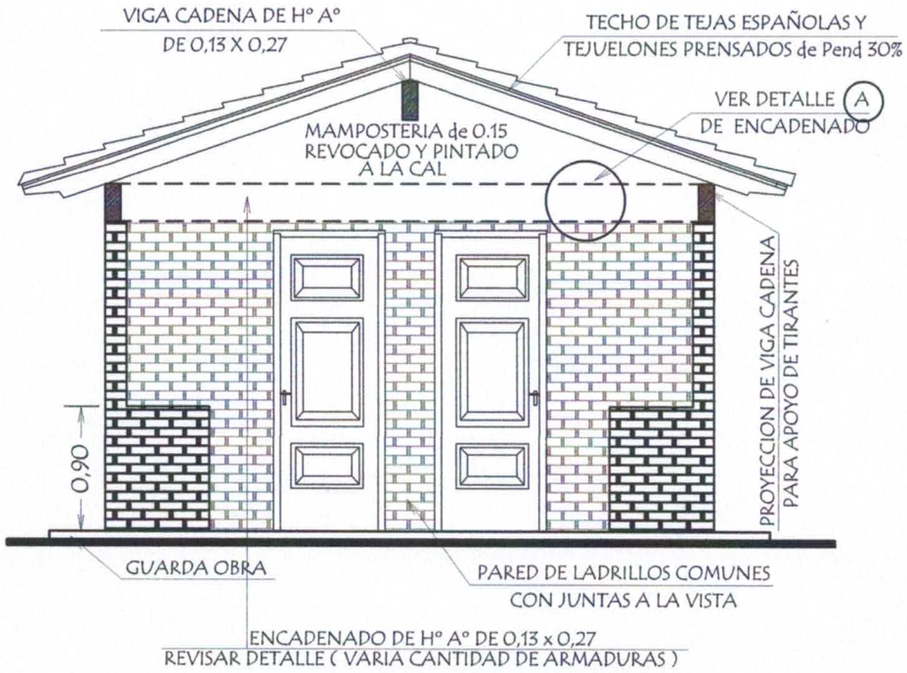

FACHADA FRONTAL

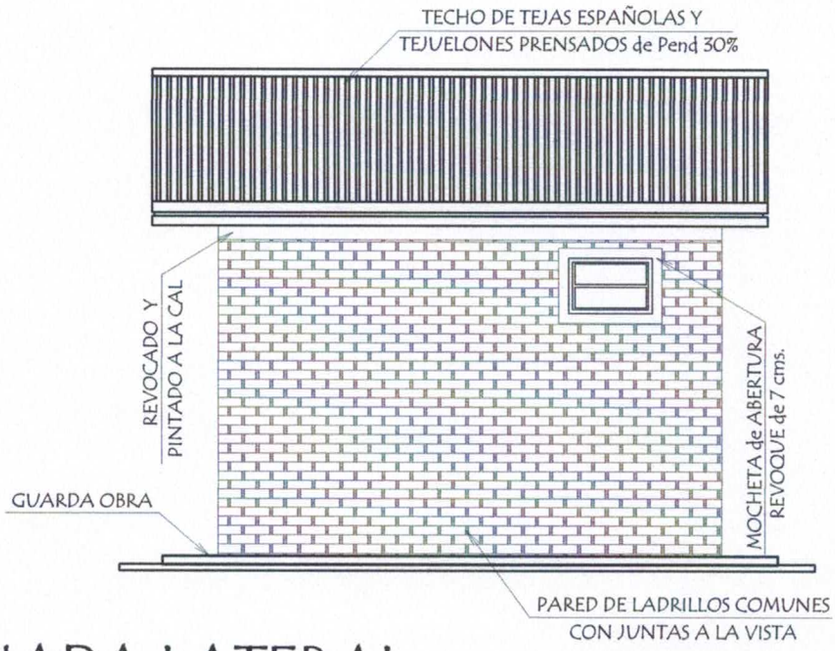

FACHADA LATERAL

Ing. Carlos Rubén Ovejero Saldívar
Reg. Prof. Nº 1.973

MINISTERIO DE EDUCACION Y CULTURA DIRECCION DE INFRAESTRUCTURA		
PROYECTO	SS.HH Tipo de 3,60 x 4,35	03
	Fachadas escala 1 / 50	

PLANTA de DESAGUE CLOACAL

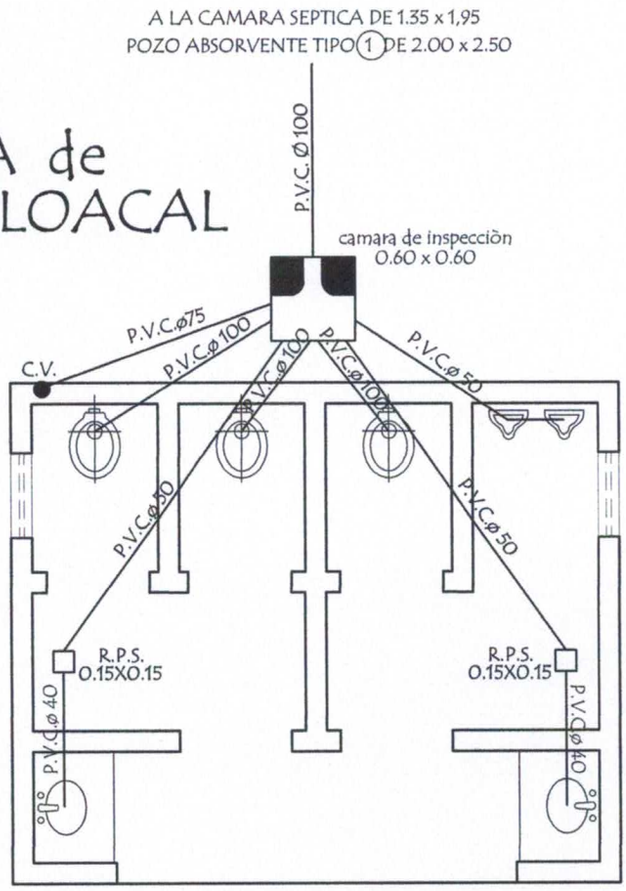

Observaciònes :

1 .- Las pendientes de las cañerias deberan ser del 0,5 %

PLANTA de AGUA CORRIENTE

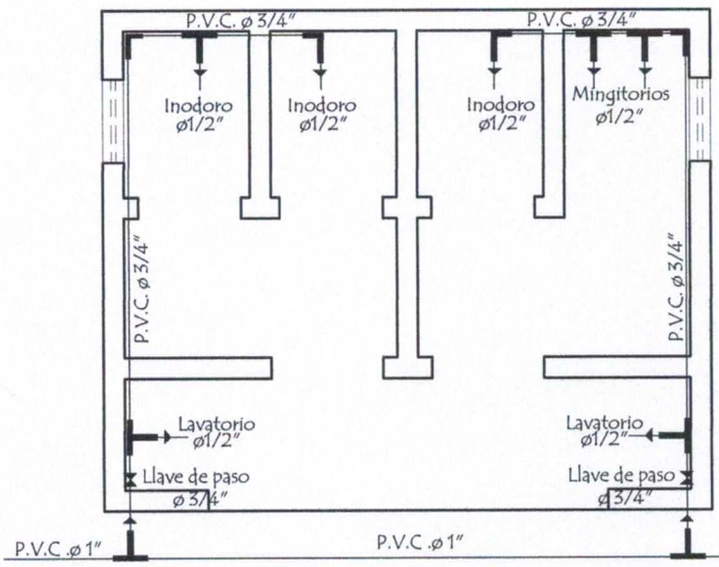

Ing. Carlos Rubén Ovejero Saldívar
Reg. Prof. Nº 1.973

MINISTERIO DE EDUCACION Y CULTURA DIRECCION DE INFRAESTRUCTURA		
PROYECTO	SS.HH Tipo de 3,60 x 4,35	04
Planta de Desague y Agua Corriente	escala 1 / 50	

Instalaciòn Electrica

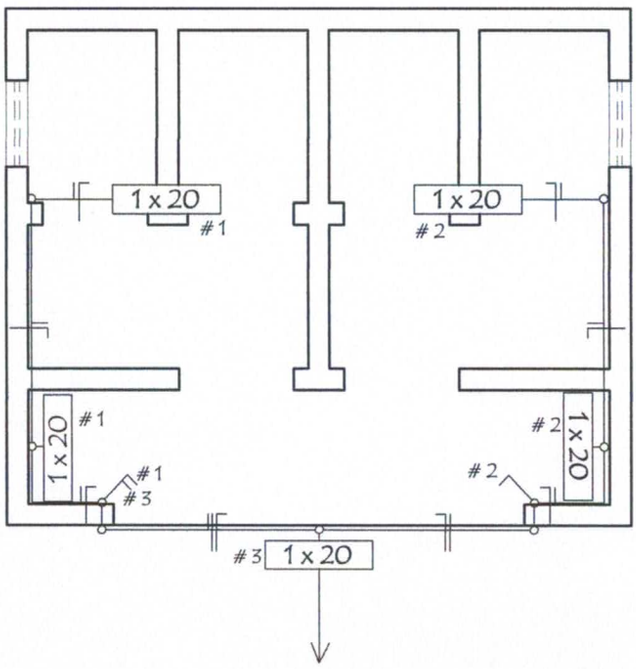

Detalle de Ventana Balancin

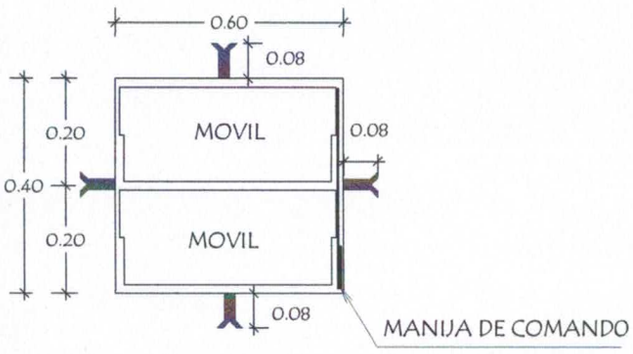

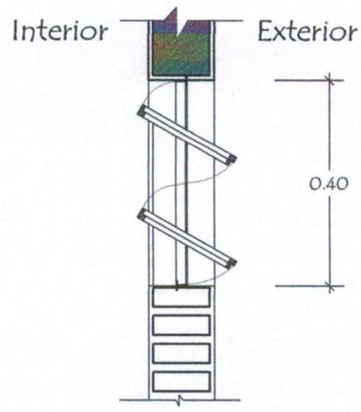

OBSERVACION :

NO DEBE TENER TERMINACIONES
EN PUNTAS O CORTANTES

Detalle de Tirante de H° A° de 2″ x 5″

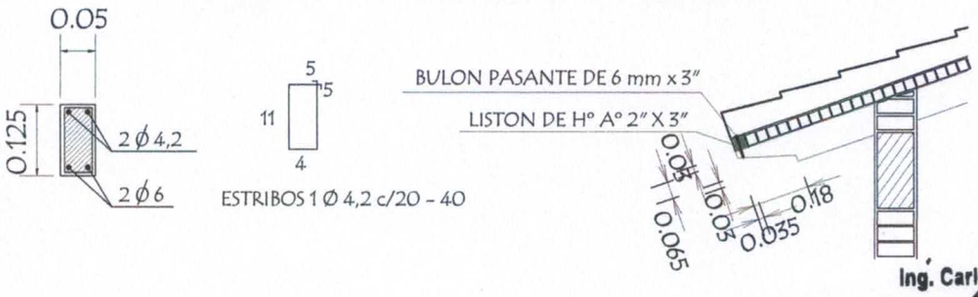

Ing. Carlos Rubén Ovejero Saldívar
Reg. Prof. Nº 1.973

MINISTERIO DE EDUCACION Y CULTURA DIRECCION DE INFRAESTRUCTURA		
PROYECTO	SS.HH Tipo de 3,60 x 4,35	05
Instalaciòn Elèctrica y Detalle Varios	sin escala	

Detalle de Corte de Cimentaciòn

OBSERVACIONES :

1.- LA ALTURA DEL MURO DE NIVELACIÓN SERA VARIABLE EN TODOS LOS CASOS DEPENDIENDO DE LA SITUACION DEL TERRENO

2.- CIMENTACION A = 1,00 o 0,50 mts. DEPENDIENDO DE LA UBICACIÒN
B = 0,50 o 0,30 mts. DEPENDIENDO DE LA UBICACIÒN

Para paredes de 0,15

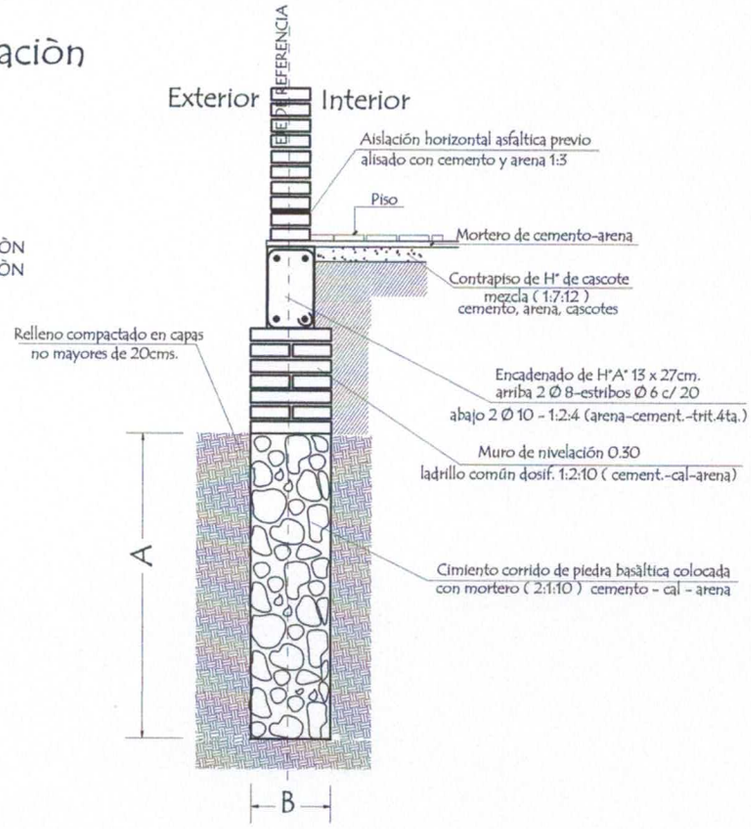

Detalle (A)
Encadenado de H° A° de 13 x 27

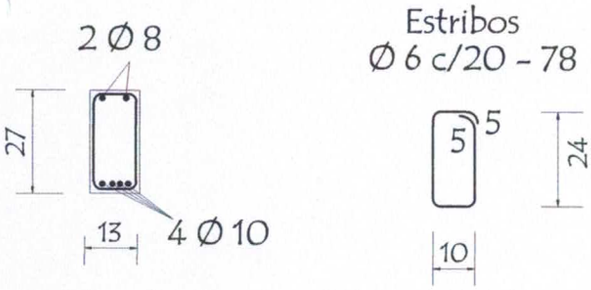

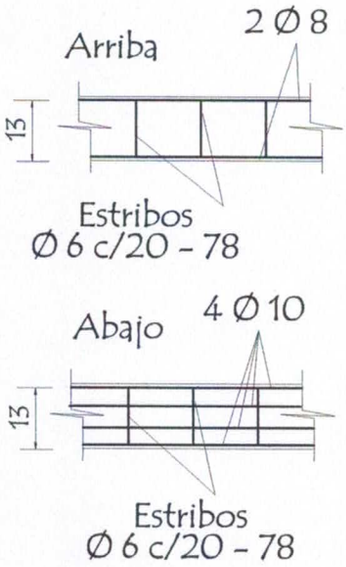

Detalle Encadenado de H° A° de 13 x 27

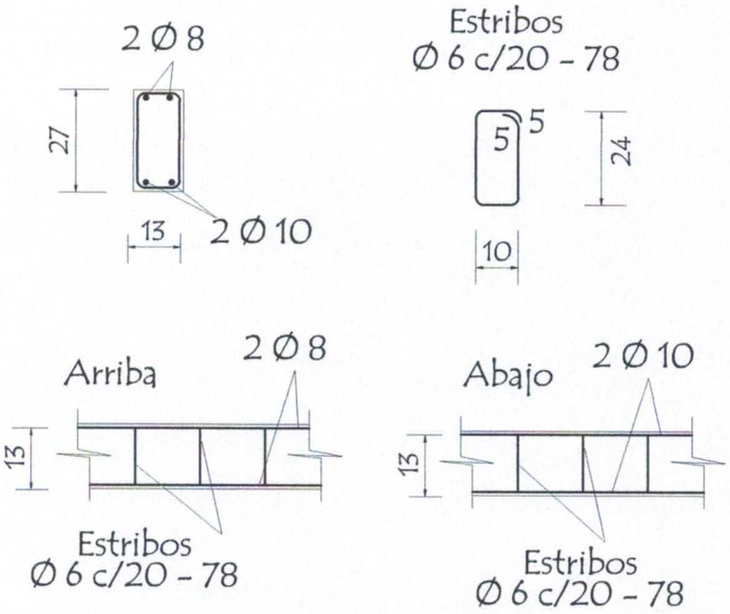

Ing. Carlos Rubén Cvejaro Saldívar
Reg. Prof. Nº 1.973

MINISTERIO DE EDUCACION Y CULTURA DIRECCION DE INFRAESTRUCTURA		
PROYECTO	SS.HH Tipo de 3,60 x 4,35	06
Detalle de Cimiento y Encadenado	sin escala	

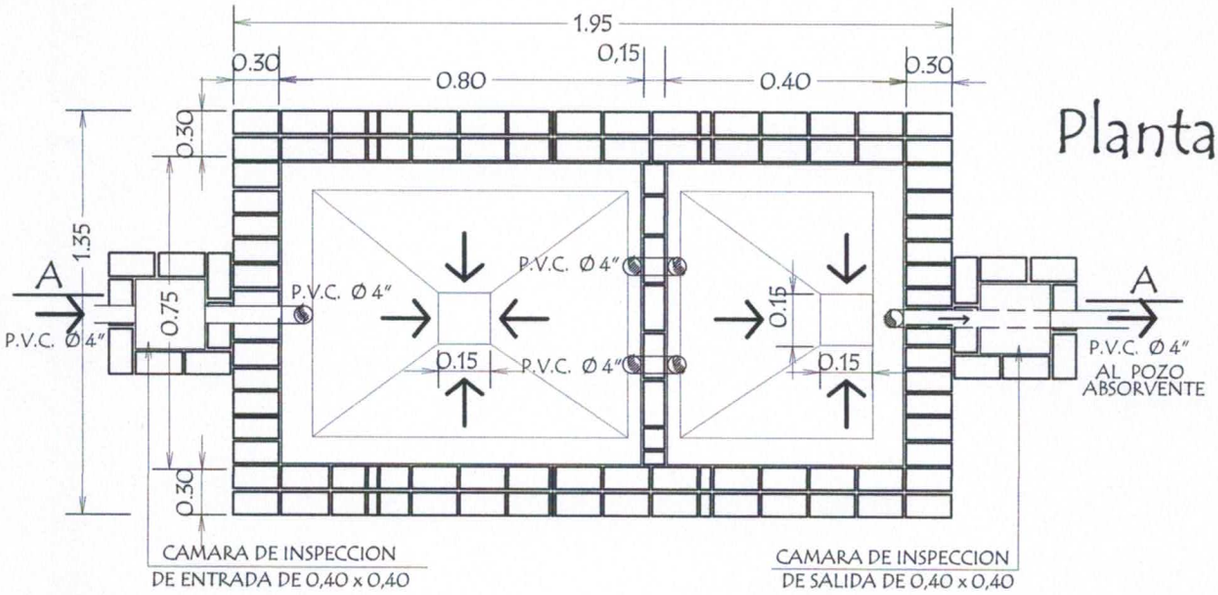

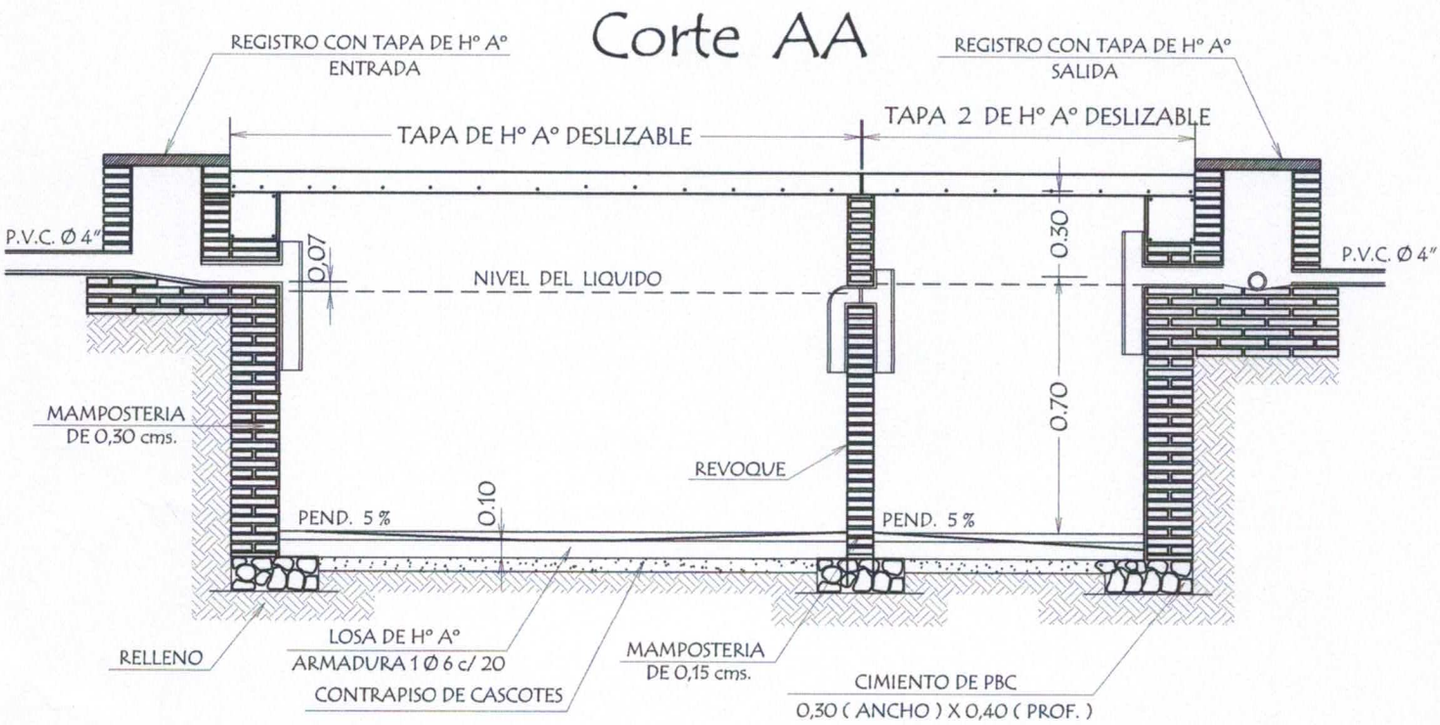

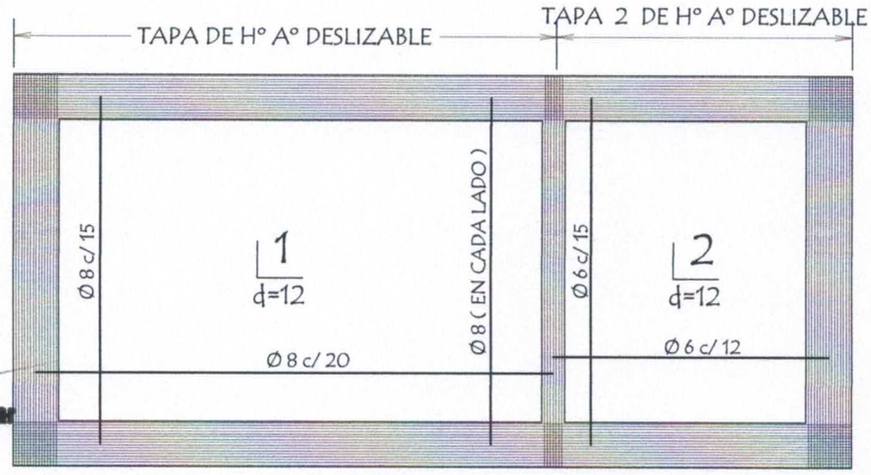

Detalle de losa tapa

Ing. Carlos Rubén Oviedo Saldívar
Reg. Prof. Nº 1.873

MINISTERIO DE EDUCACION Y CULTURA DIRECCION DE INFRAESTRUCTURA		
PROYECTO	SS.HH Tipo de 3,60 x 4,35	07
	Detalle de Camara Sèptica — sin escala	

Detalle de losa tapa del pozo absorbente

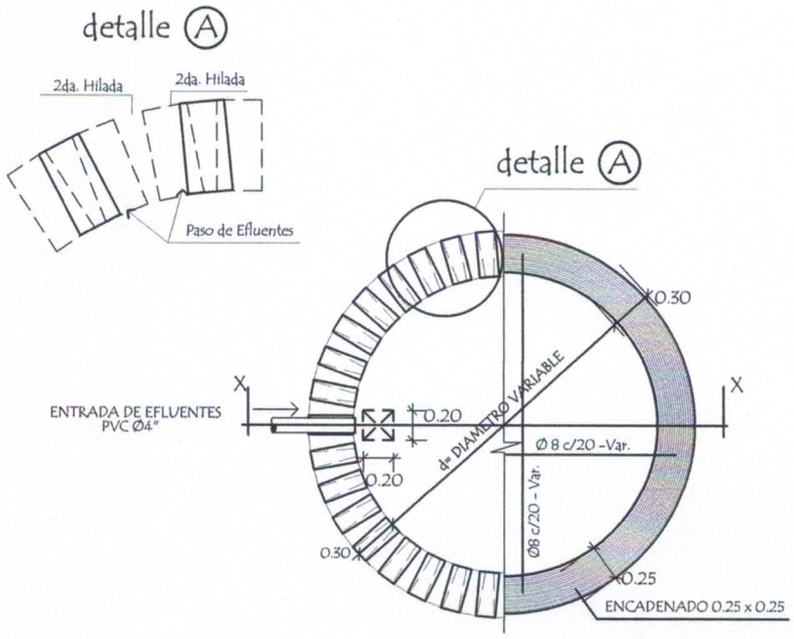

corte xx

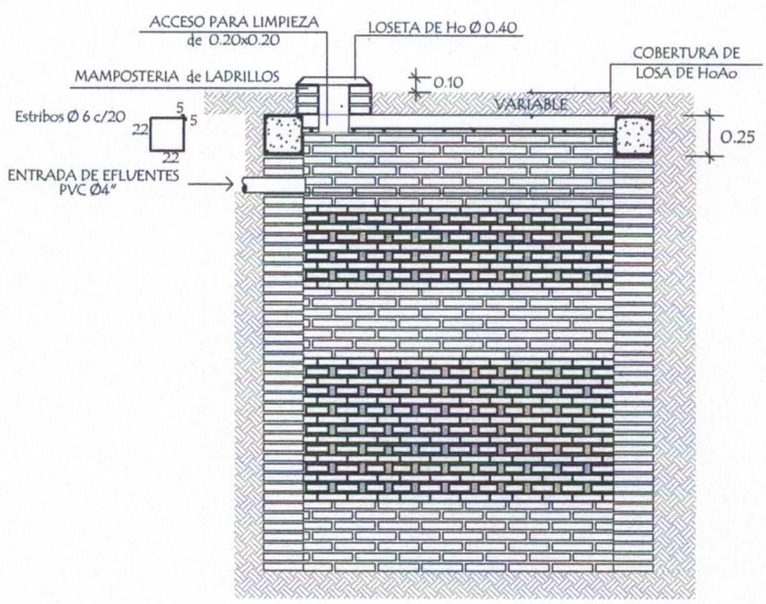

POZO ABSORBENTE MEDIDAS		
TIPO	d	h
1	2.00mts.	2.50mts.
2	2.50mts.	3.00mts.
3	3.00mts.	3.00mts.

Ing. Carlos Rubén Ovejero Saldívar
Reg. Prof. Nº 1.973

MINISTERIO DE EDUCACION Y CULTURA DIRECCION DE INFRAESTRUCTURA		
PROYECTO	SS.HH Tipo de 3,60 x 4,35	08
	Detalle de Pozo Absorvente sin escala	

Puerta Placa de 0,60 x 1,50
Tipo Vaiven (boxes en baño)

Alzado
Vista exterior

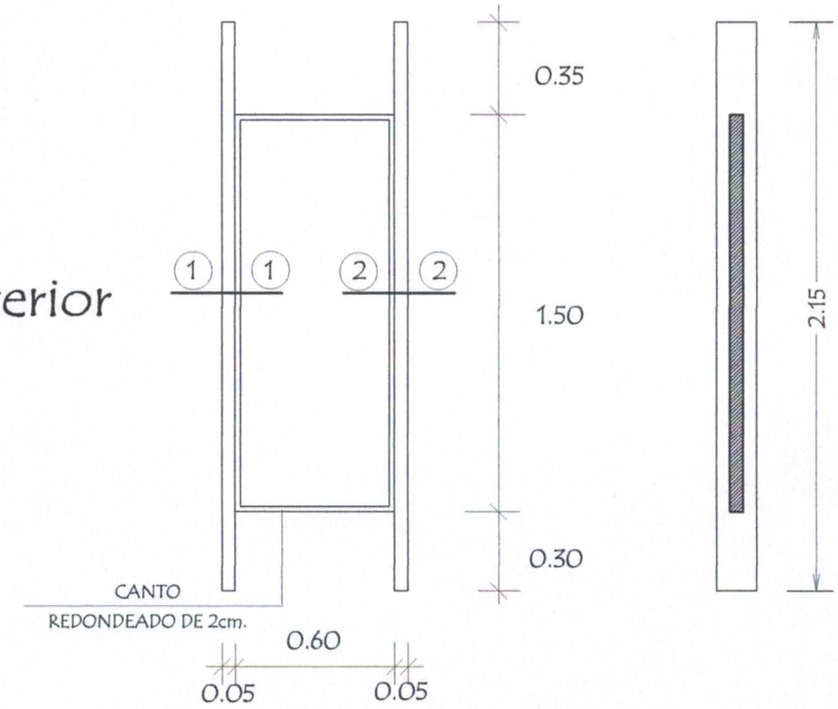

Planta

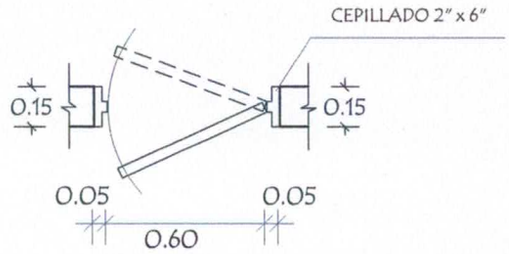

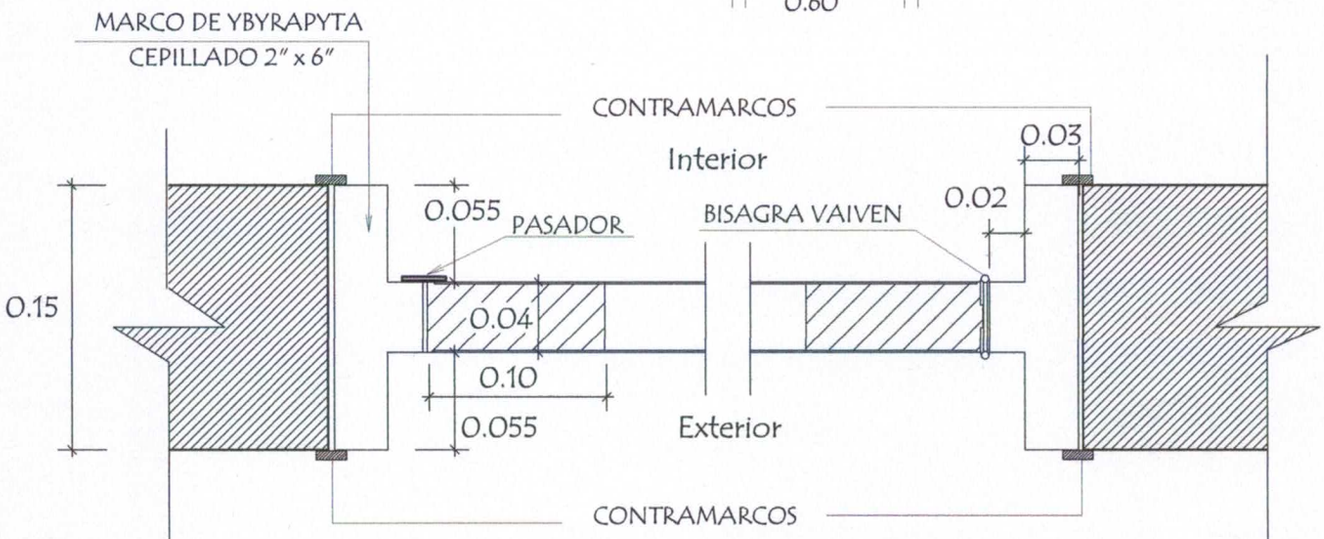

DETALLE (1) - (1)

DETALLE (2) - (2)

Ing. Carlos Rubén Ovejero Saldívar
Reg. Prof. Nº 1.973

MINISTERIO DE EDUCACION Y CULTURA DIRECCION DE INFRAESTRUCTURA		
PROYECTO	SS.HH Tipo de 3,60 x 4,35	09
Detalle de Puerta en Boxes	sin escala	

Puerta Tablero de 0,70 x 2,10

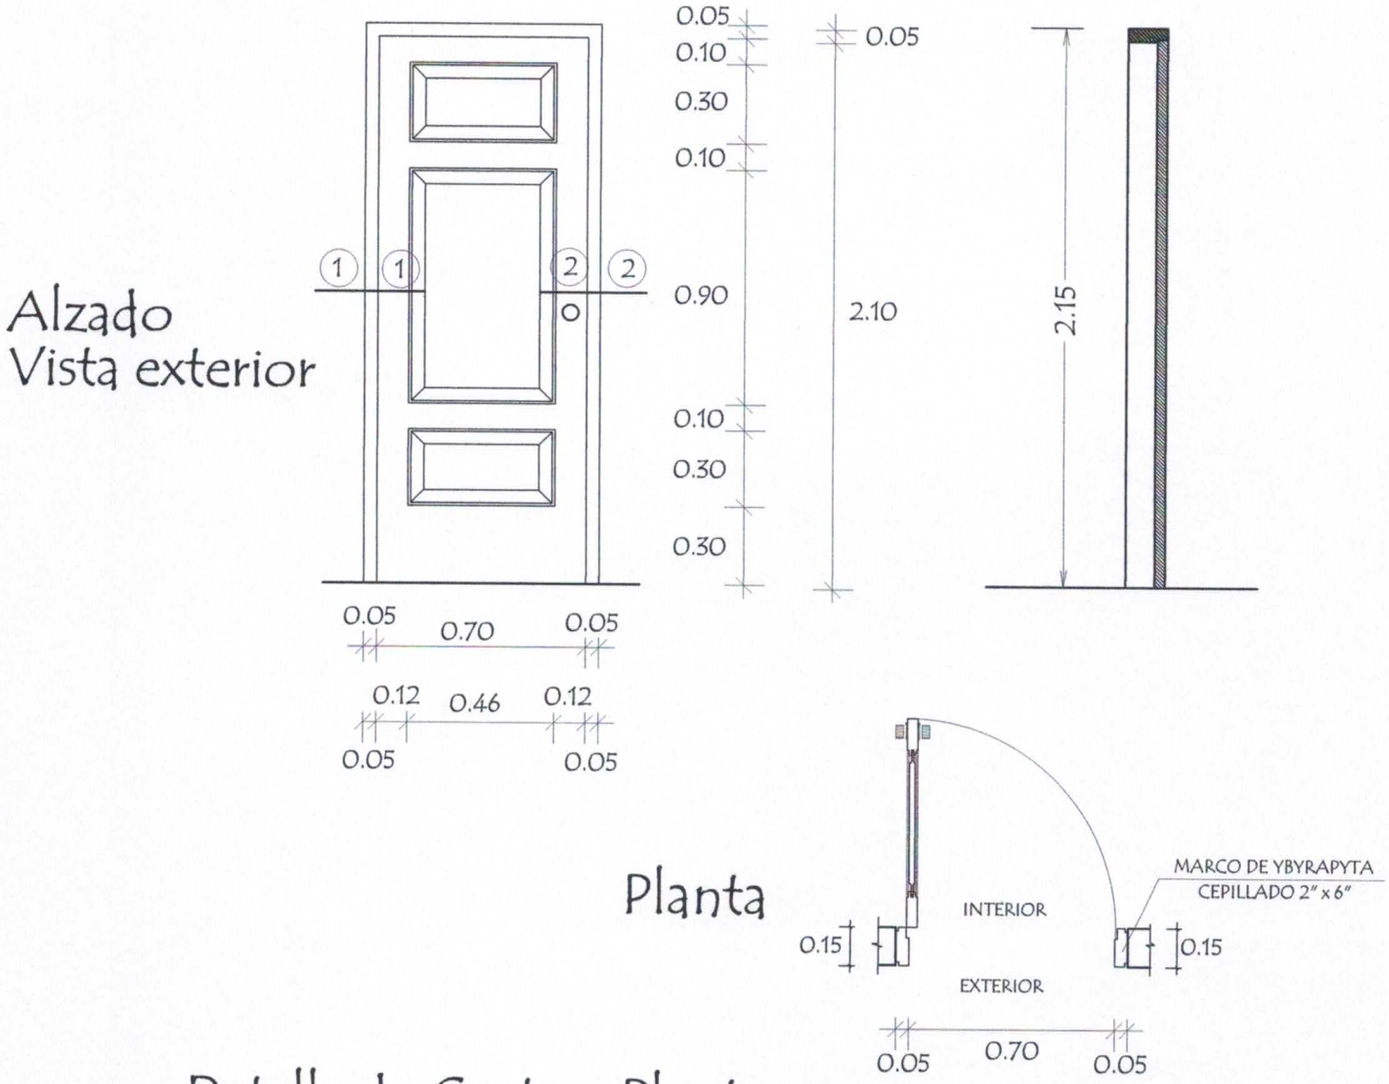

Detalle de Corte - Planta

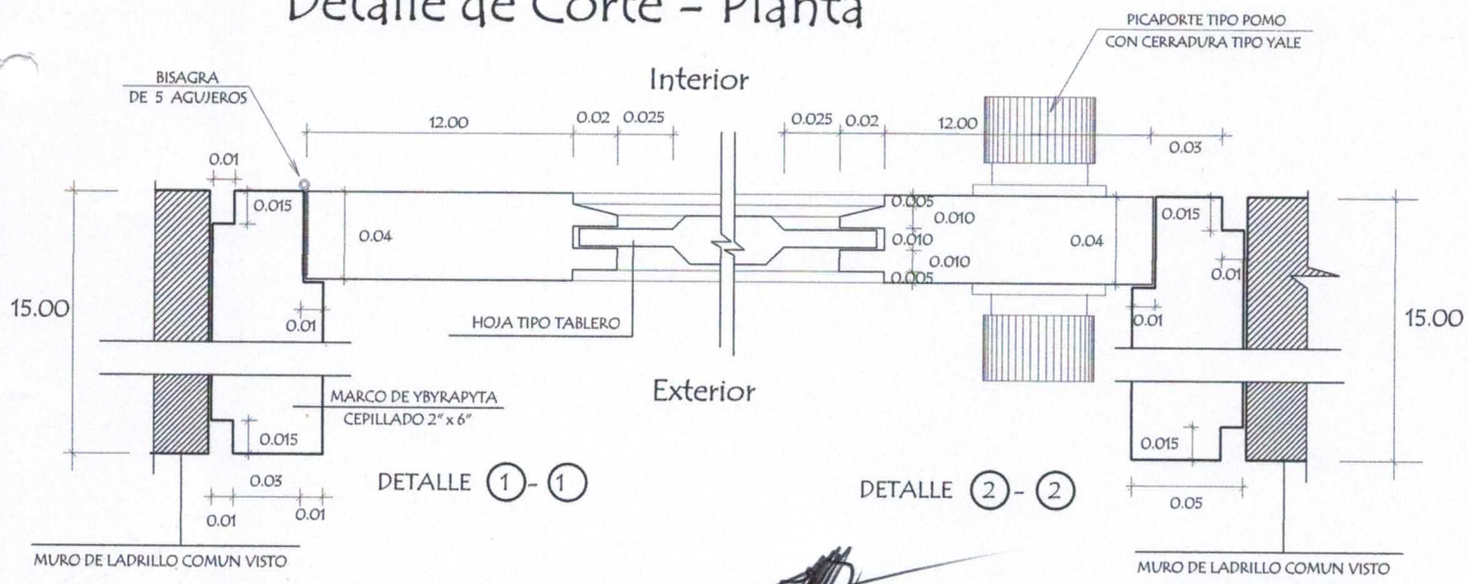

Ing. Carlos Rubén Ovejero Saldívar
Reg. Prof. Nº 1.973

MINISTERIO DE EDUCACION Y CULTURA DIRECCION DE INFRAESTRUCTURA		
PROYECTO	SS.HH Tipo de 3,60 x 4,35	10
Detalle de Puerta Tablero de 0,70 x 2,10 sin escala		

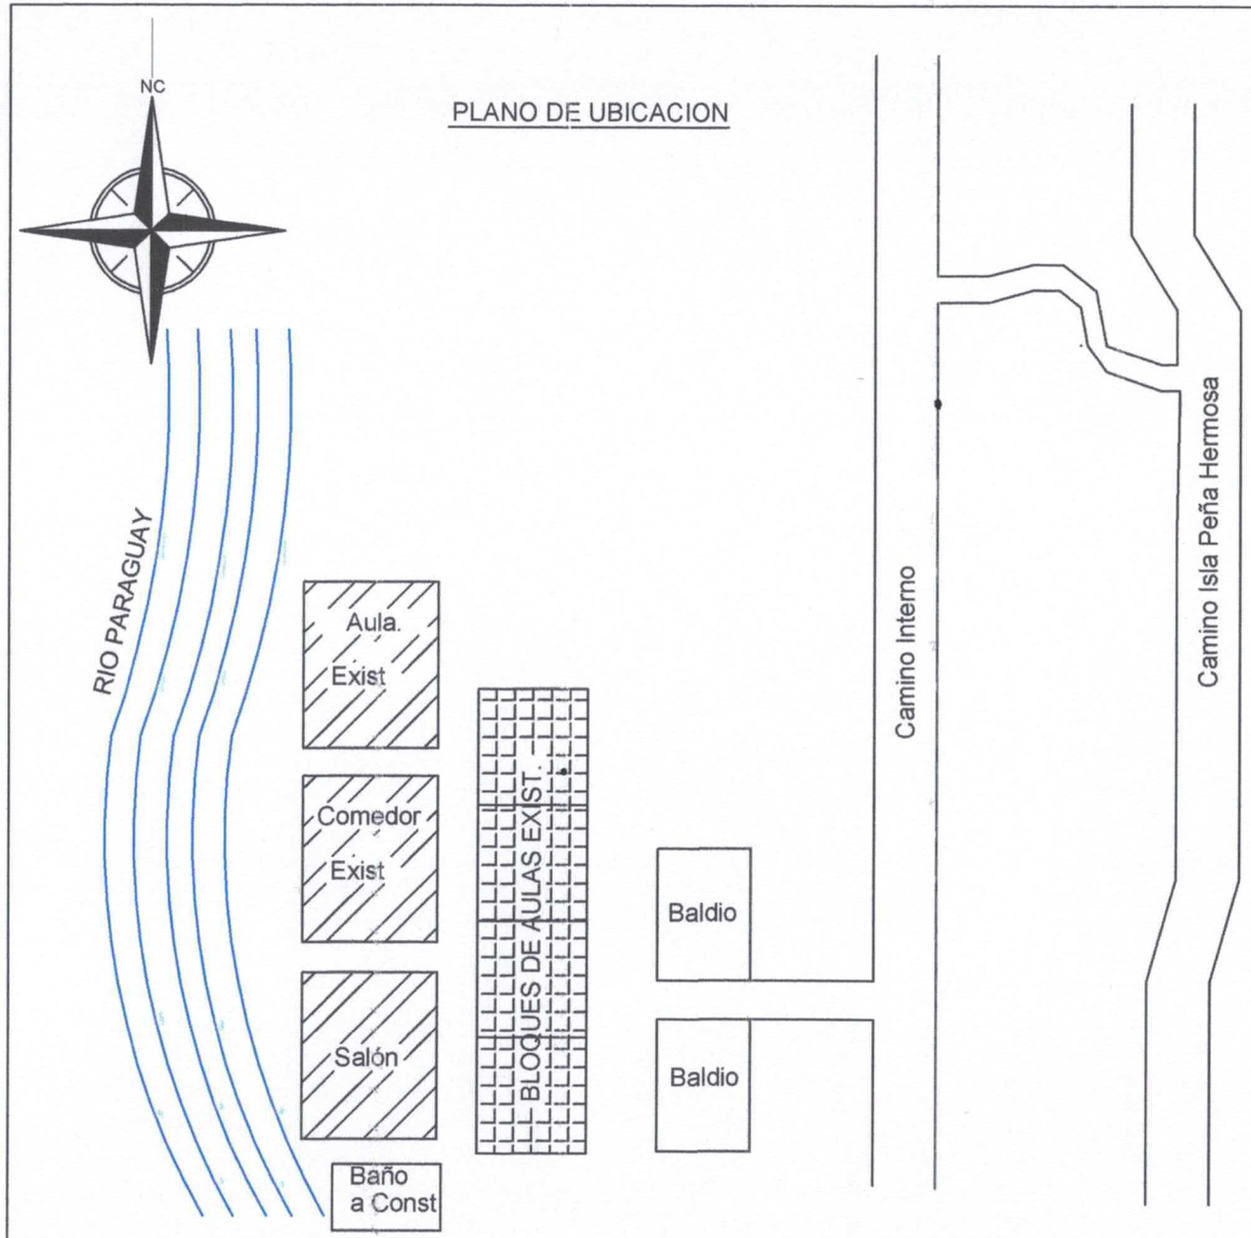

MUNICIPALIDAD DE SAN ALFREDO

OBRA: CONSTRUCCION DE 1 BAÑO TIPO MEC DE 3,60 X 4,35

UBICACION: COLEGIO NACIONAL PUERTO FONCIER

PROPIETARIO: Municipalidad de San Alfredo

PROFESIONAL: Ing. Carlos Ruben Ovejero. S. | Reg. MOPC 1.793

Propietario	Ing. Carlos Ruben Ovejero Saldívar Reg. Prof. Nº 1.973 Profesional	1/1 Fecha Junio/2.019