# MUNICIPALIDAD DE BELEN

## CONSTRUCCIÓN DE BAÑO SEXADO

### COLEGIO CARLOS ANTONIO LÓPEZ

MUNICIPALIDAD DE BELEN
Secretaria General
Vicente Raúl Velázquez
Secretario General

MUNICIPALIDAD DE BELEN
Intendencia Municipal
Víctor Ramón Sanabria Oporto
Intendente Municipal

| |
|---|
| MUNICIPALIDAD DE BELEN |
| CONSTRUCCIÓN DE BAÑO SEXADO |
| COLEGIO CARLOS ANTONIO LÓPEZ |

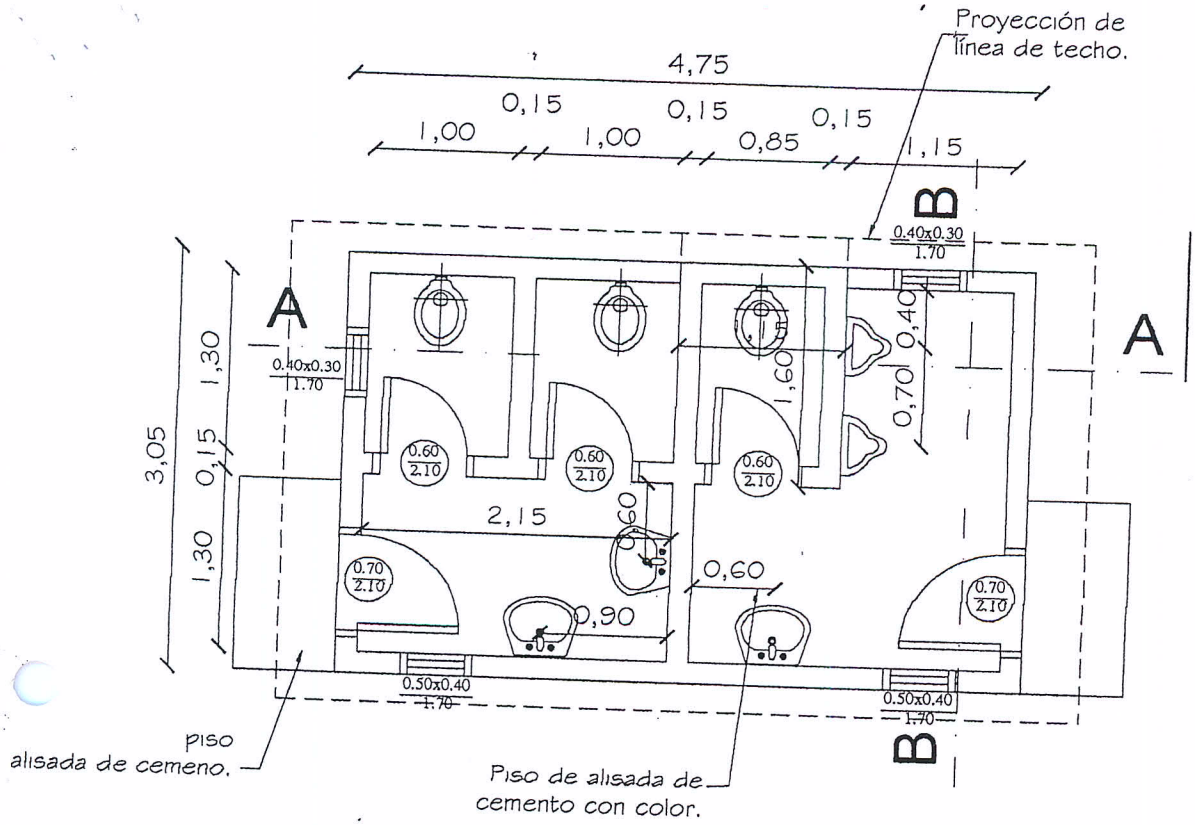


# PLANTA CONSTRUCTIVA

esc. 1/50

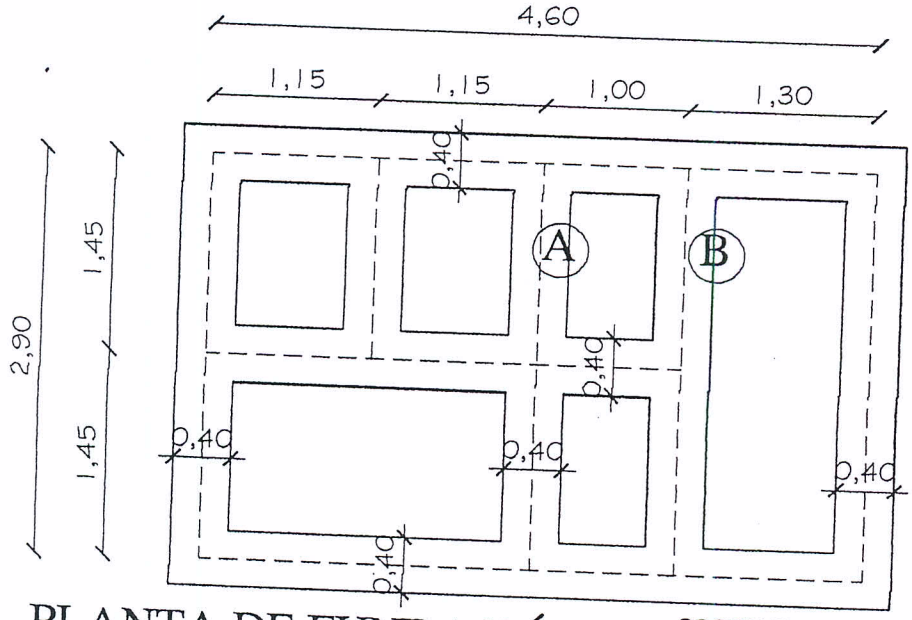


# PLANTA DE FUNDACIÓN

esc. 1/50

OBSERVACION EL ENCADENADO INFERIOR LLEVARA EN LAS PAREDES PERIMETRALES Y EN LA PAREDES TRANSVERSALES "A" Y "B"

MUNICIPALIDAD DE BELEN

| | | |
|---|---|---|
| Proyecto | Baño Diferenciado | 01 |
| PLANTA CONSTRUCTIVA y FUNDACIÓN | | |

Vicente Raúl Vásquez
Secretario General

Víctor Ramón Sanabria Oporto
Intendente Municipal

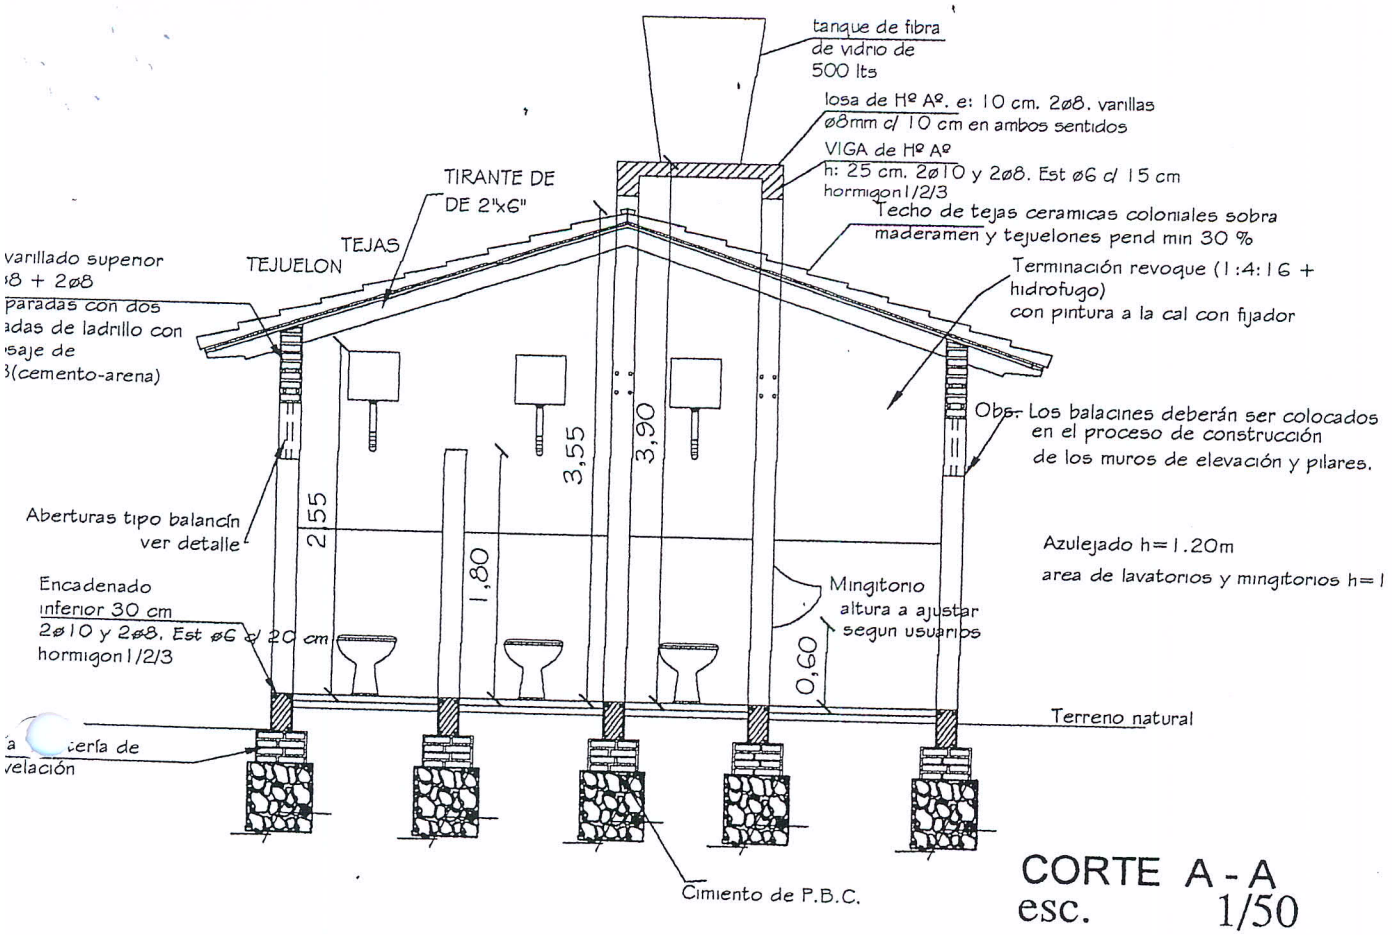


CORTE A - A
esc. 1/50

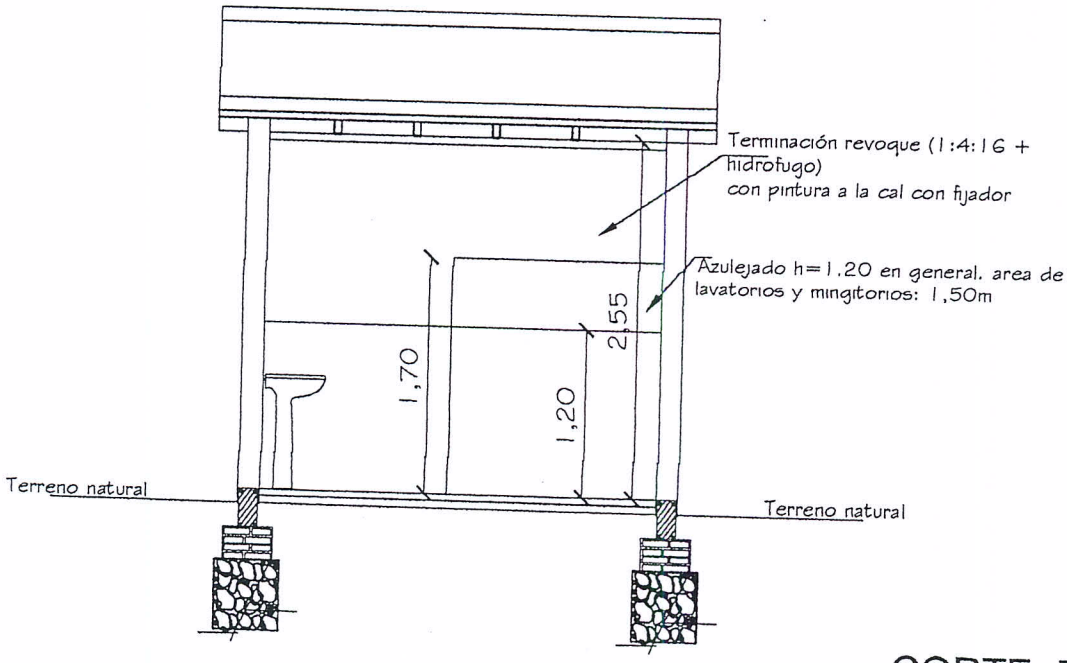


CORTE B - B
esc. 1/50

MUNICIPALIDAD DE BELEN

| Proyecto | Baño Diferenciado | 02 |
|---|---|---|
| | CORTE | |

Vicente Raúl Velázquez
Secretario General

Víctor Ramón Sanabria Oporto
Intendente Municipal

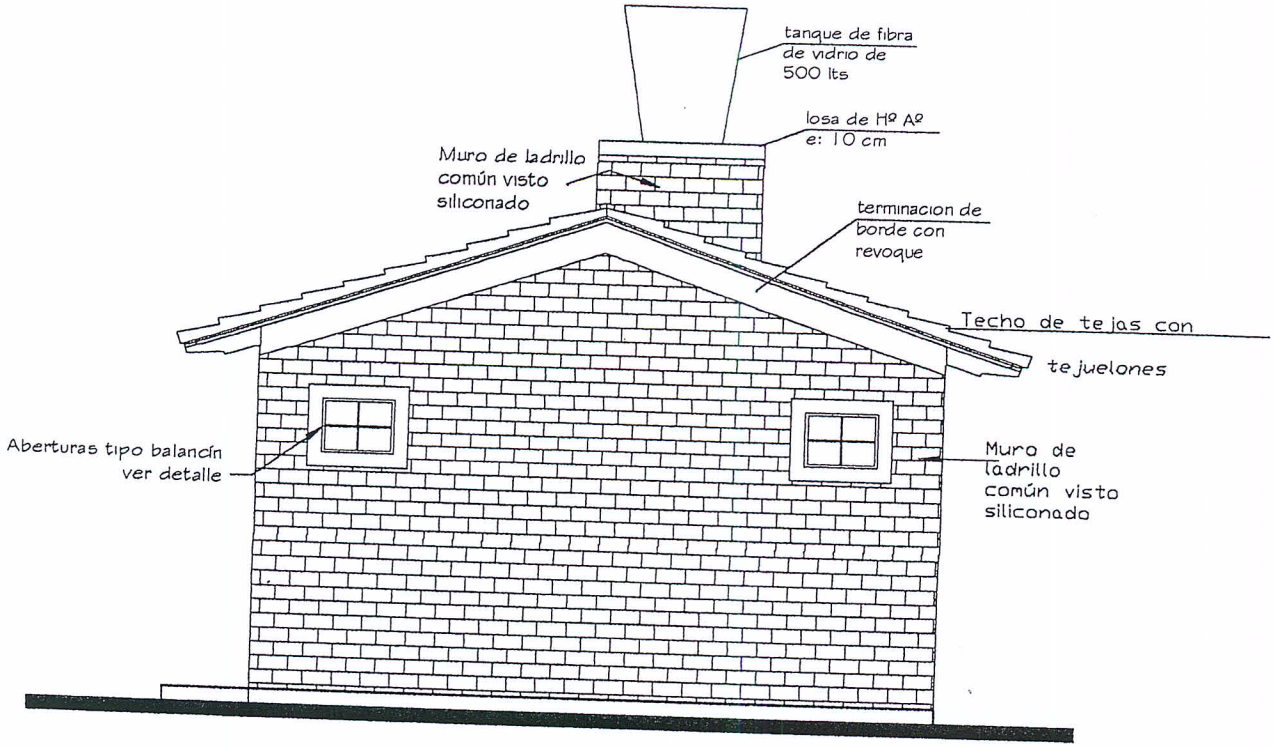


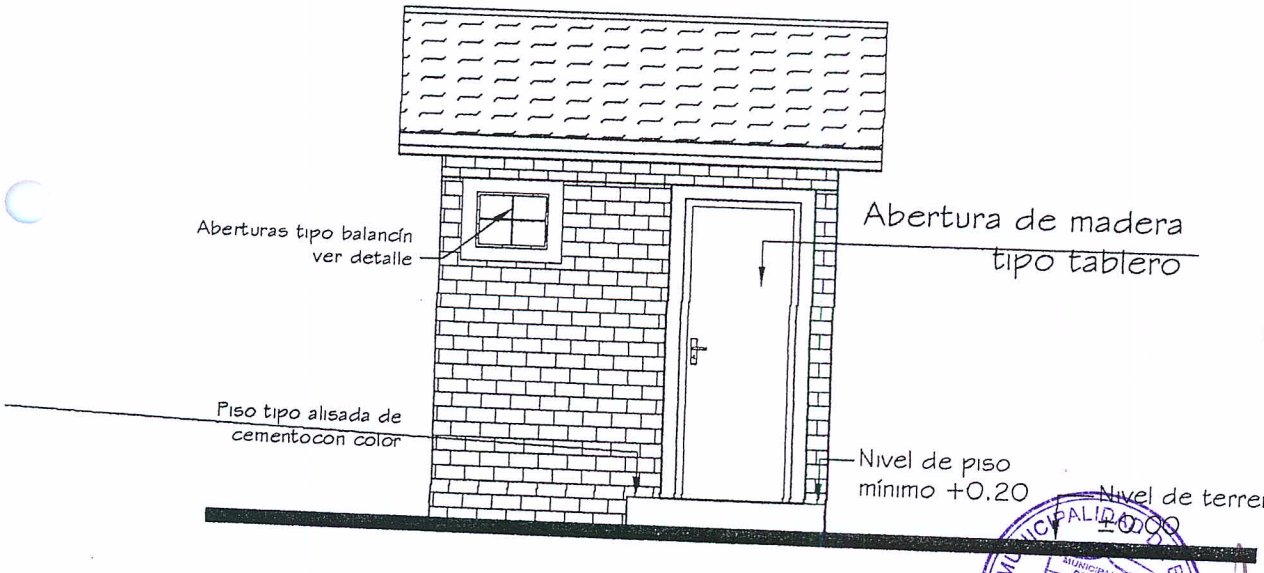


MUNICIPALIDAD DE BELEN

| | | |
|---|---|---|
| Proyecto | Baño Diferenciado | 03 |
| | FACHADA PRINCIPAL Y POSTERIOR | |

Víctor Ramón Sanabria Oporto
Intendente Municipal

Vicente Raúl Villalba
Secretario General

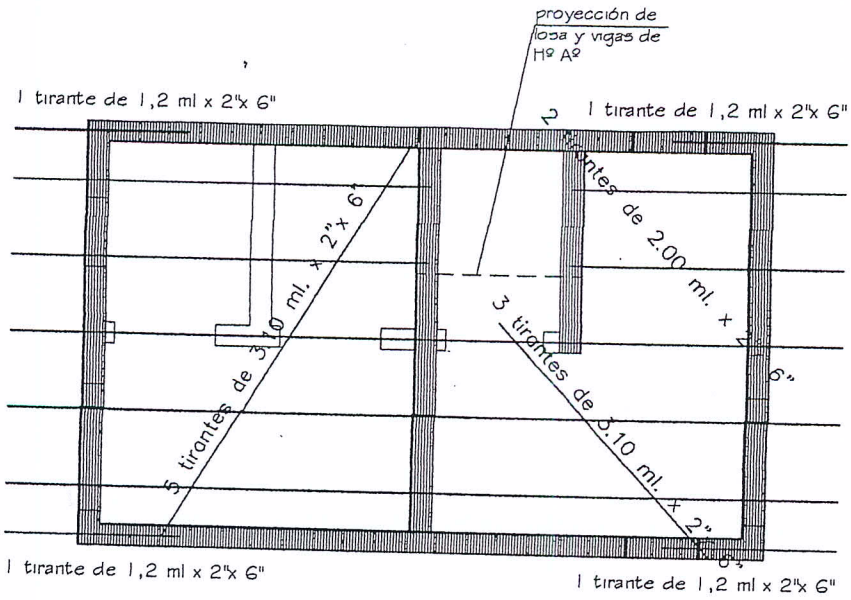


## Planta de techo
## esc. ——— 1:50

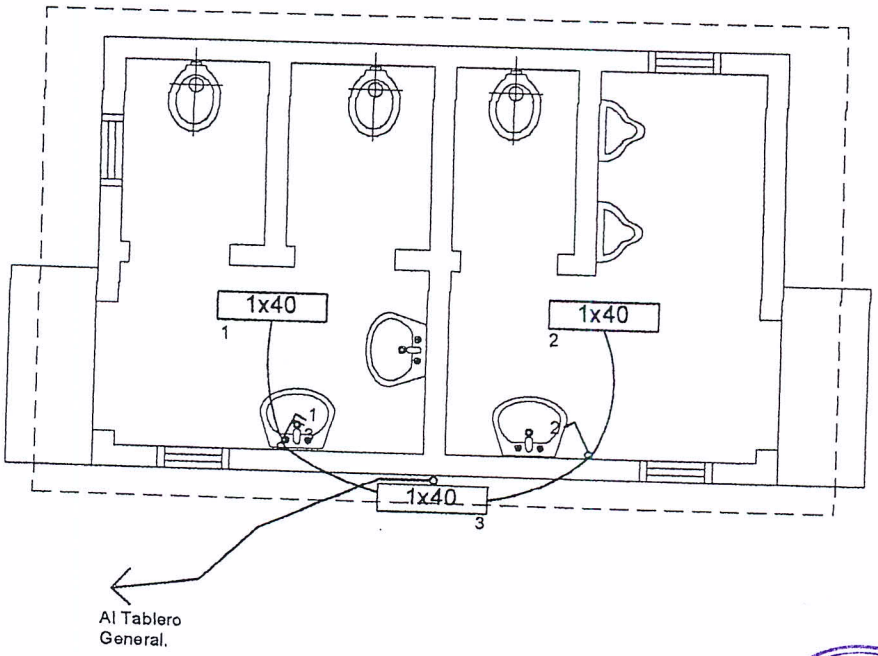


## ESQUEMA ELÉCTRICO
## esc. ——— 1/50

MUNICIPALIDAD DE BELEN
Secretaría General
Vicente Raúl Velázquez
Secretario General

MUNICIPALIDAD DE BELEN
Intendencia Municipal
Víctor Ramón Sanabria Oporto
Intendente Municipal

MUNICIPALIDAD DE BELEN

| | | |
|---|---|---|
| Proyecto | Baño Diferenciado | 04 |
| PLANTA DE TECHO Y ESQUEMA ELÉCTRICO | | |

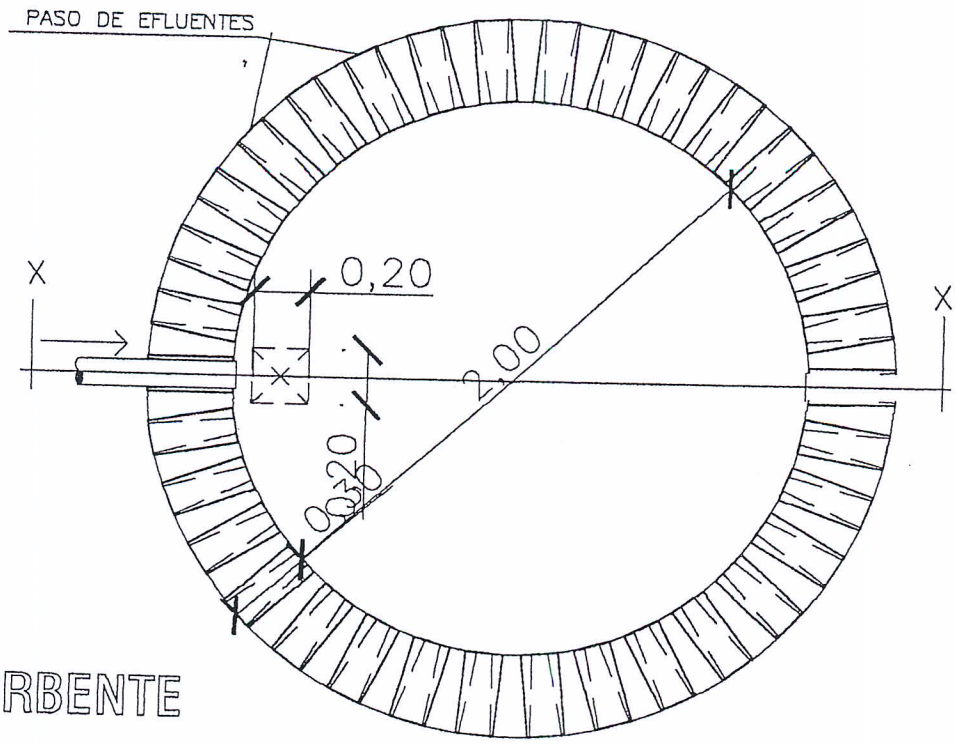


PLANTA
POZO ABSORBENTE

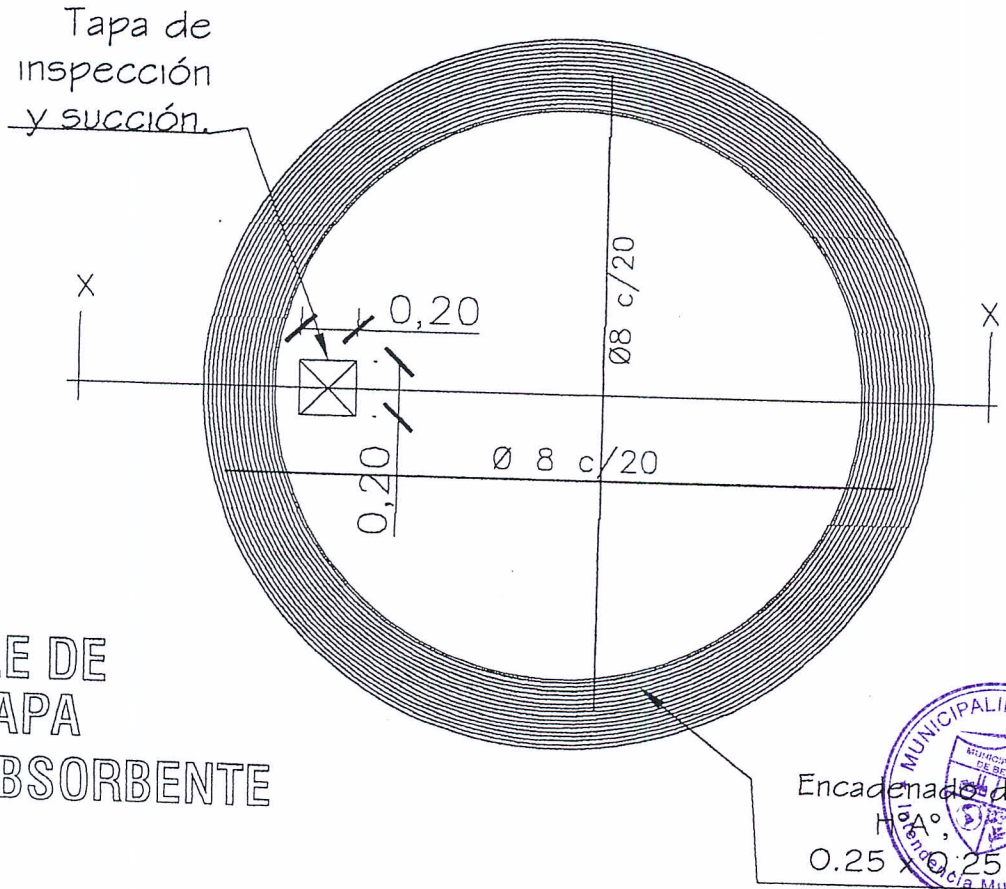


DETALLE DE
LOSA TAPA
POZO ABSORBENTE

Vicente Raúl Velázquez
Secretario General

Víctor Ramón Sanabria Oporto
Intendente Municipal

MUNICIPALIDAD DE BELEN

Baño Diferenciado

DETALLE DE POZO CIEGO Sin Escala

05

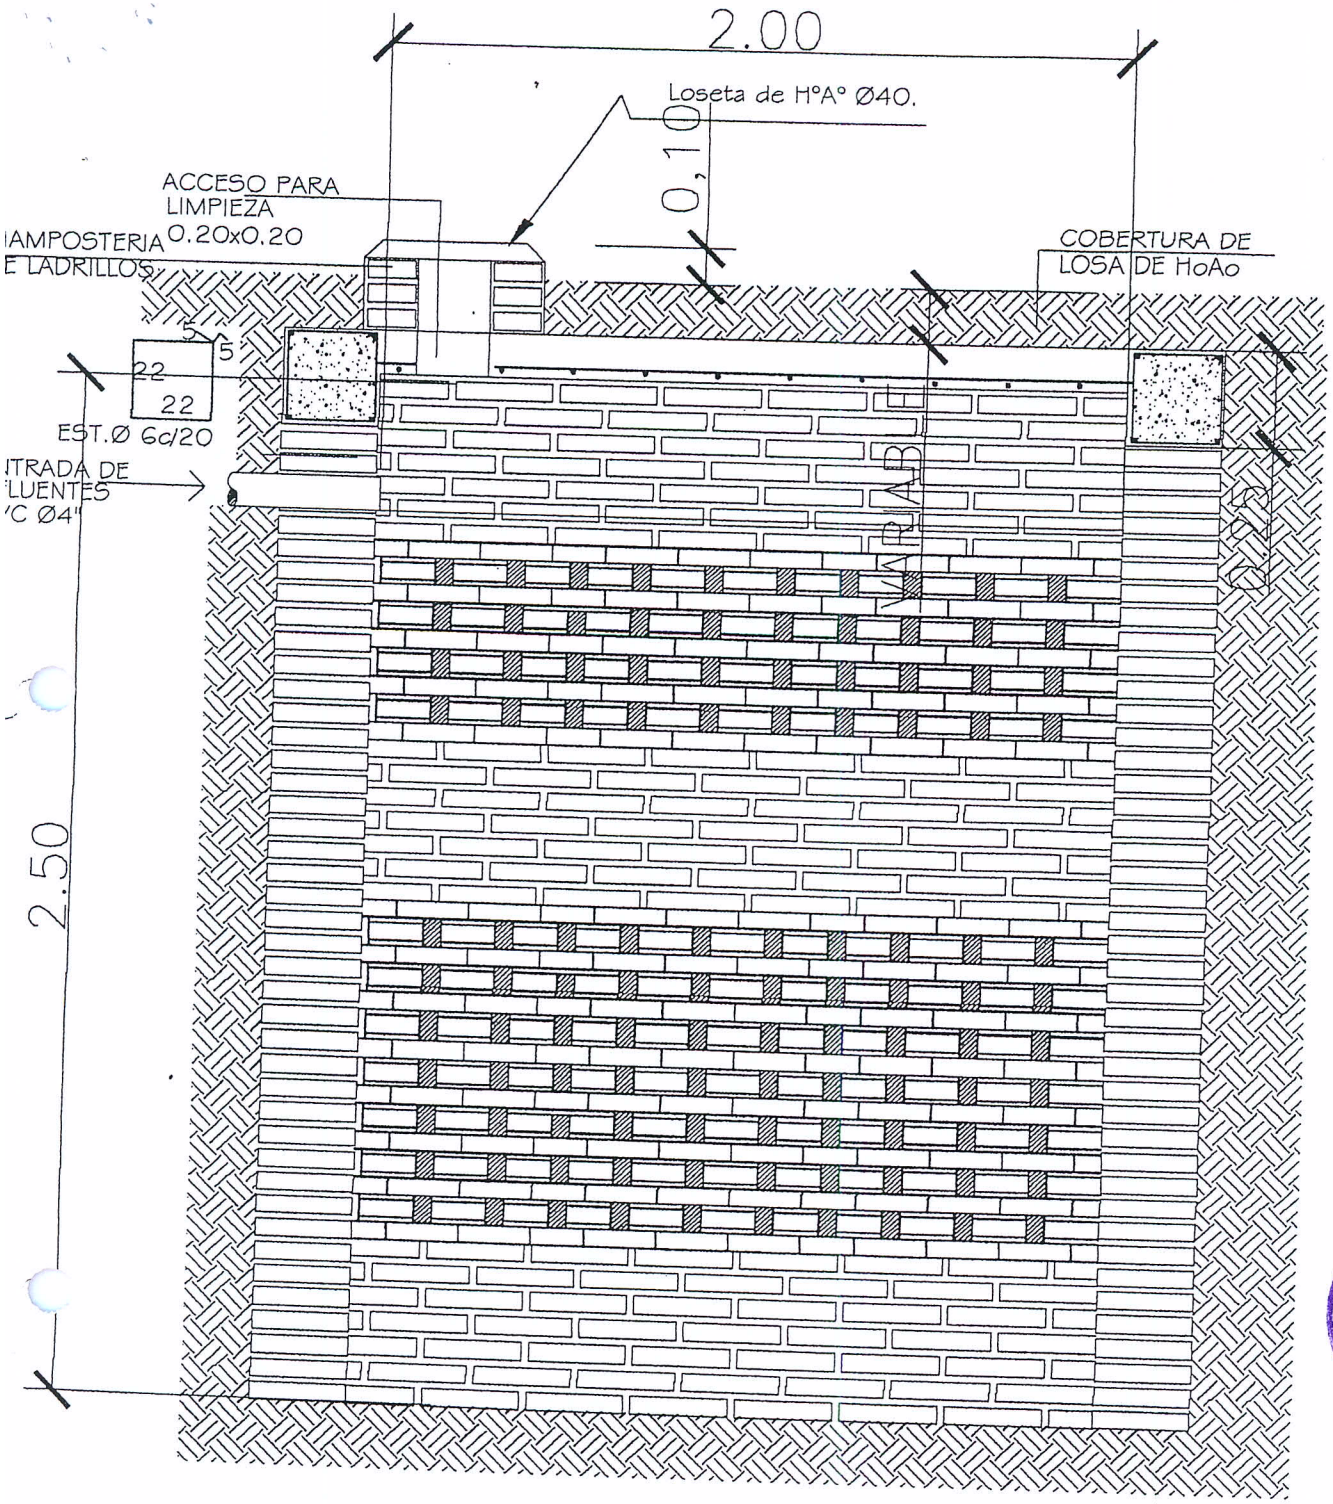


POZO ABSORBENTE

ESC. 1:20

CORTE X-X

ESC. 1:20

MUNICIPALIDAD DE BELEN

Baño Diferenciado

DETALLE DE POZO CIEGO

Esc. 1/20

06

MUNICIPALIDAD DE BELEN Secretaría General Vicente Raúl Velázquez Secretario General

MUNICIPALIDAD DE BELEN Intendencia Municipal Víctor Ramón Sanabria Oporto Intendente Municipal

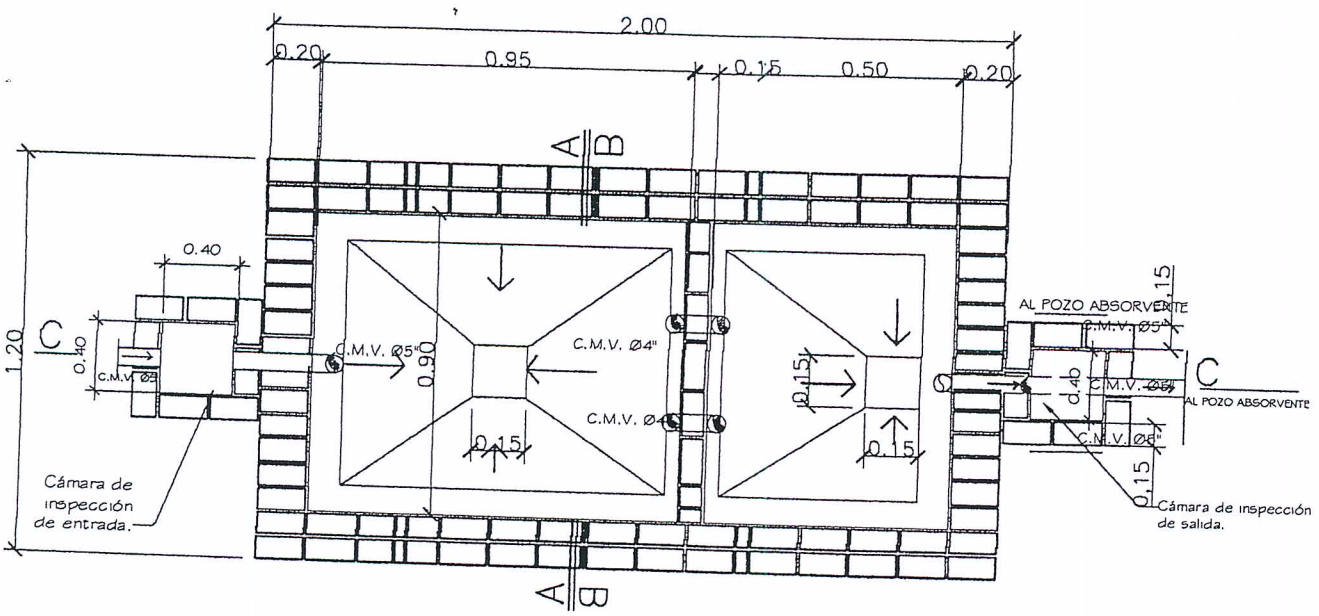


PLANTA CAMARA SEPTICA
Sin escala

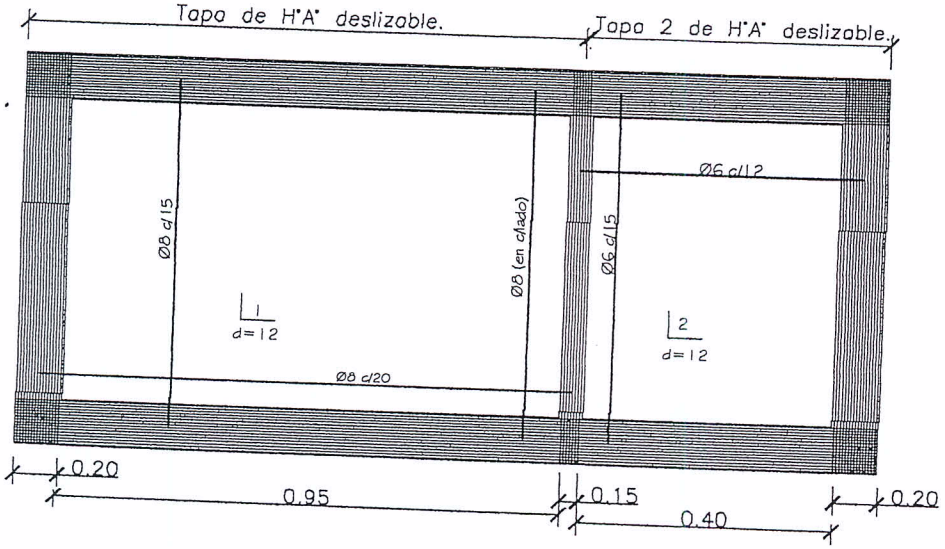


DETALLE DE LOSA TAPA CAMARA SEPTICA
Sin escala

Vicente Raúl Velázquez
Secretario General

Víctor Ramón Sanabria Oporto
Intendente Municipal

MUNICIPALIDAD DE BELEN

| | | |
|---|---|---|
| Proyecto | Baño Diferenciado | 07 |
| DETALLE DE CÁMARA SÉPTICA | Sin escala | |

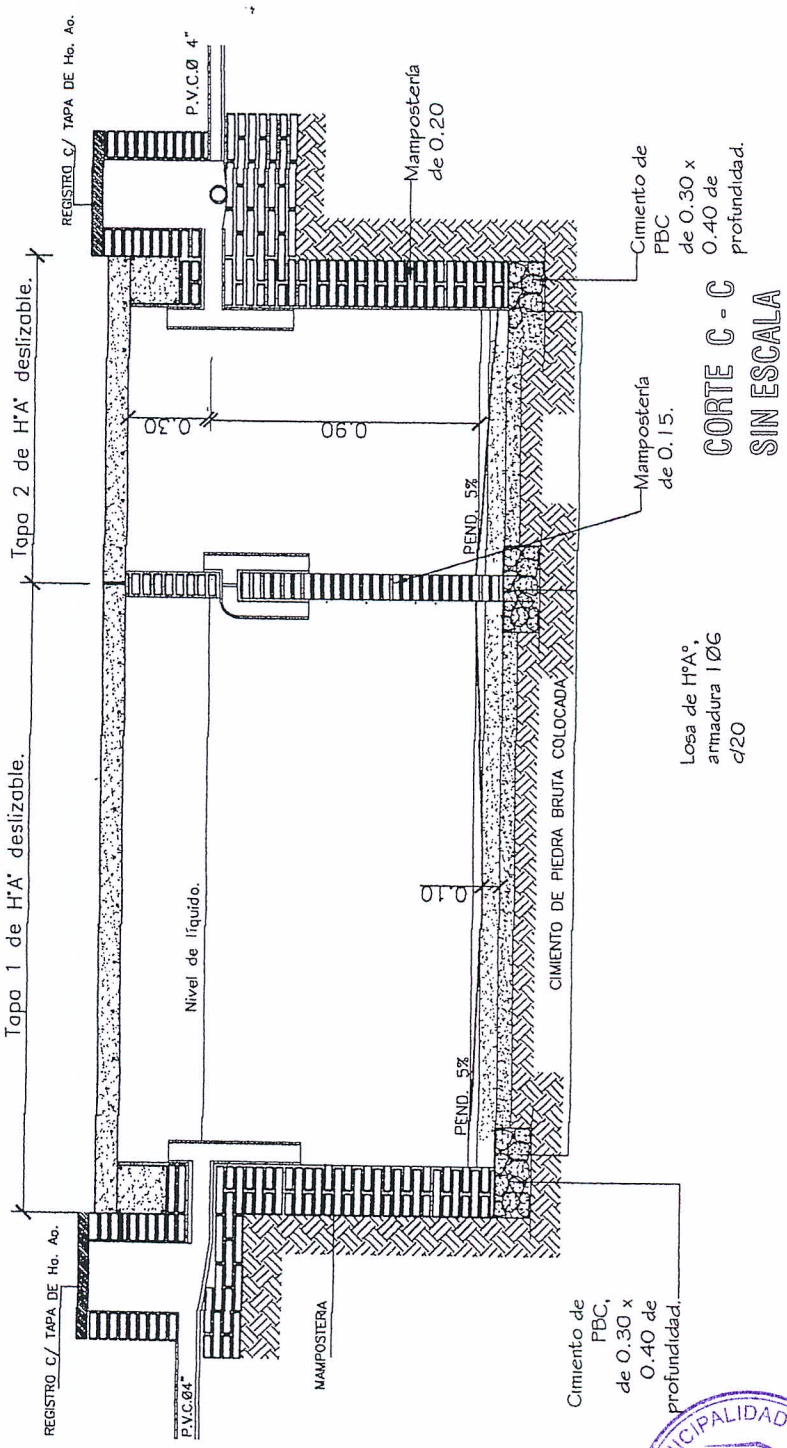


CORTE C - C
SIN ESCALA

MUNICIPALIDAD DE BELEN
Intendencia Municipal

Víctor Ramón Sanabria Oporto
Intendente Municipal

MUNICIPALIDAD DE BELEN
Secretaría General

Vicente Raúl Velázquez
Secretario General

# MUNICIPALIDAD DE BELEN

| | | |
|---|---|---|
| Proyecto | Baño Diferenciado | 08 |
| DETALLE DE CÁMARA SÉPTICA | Sin escala | |