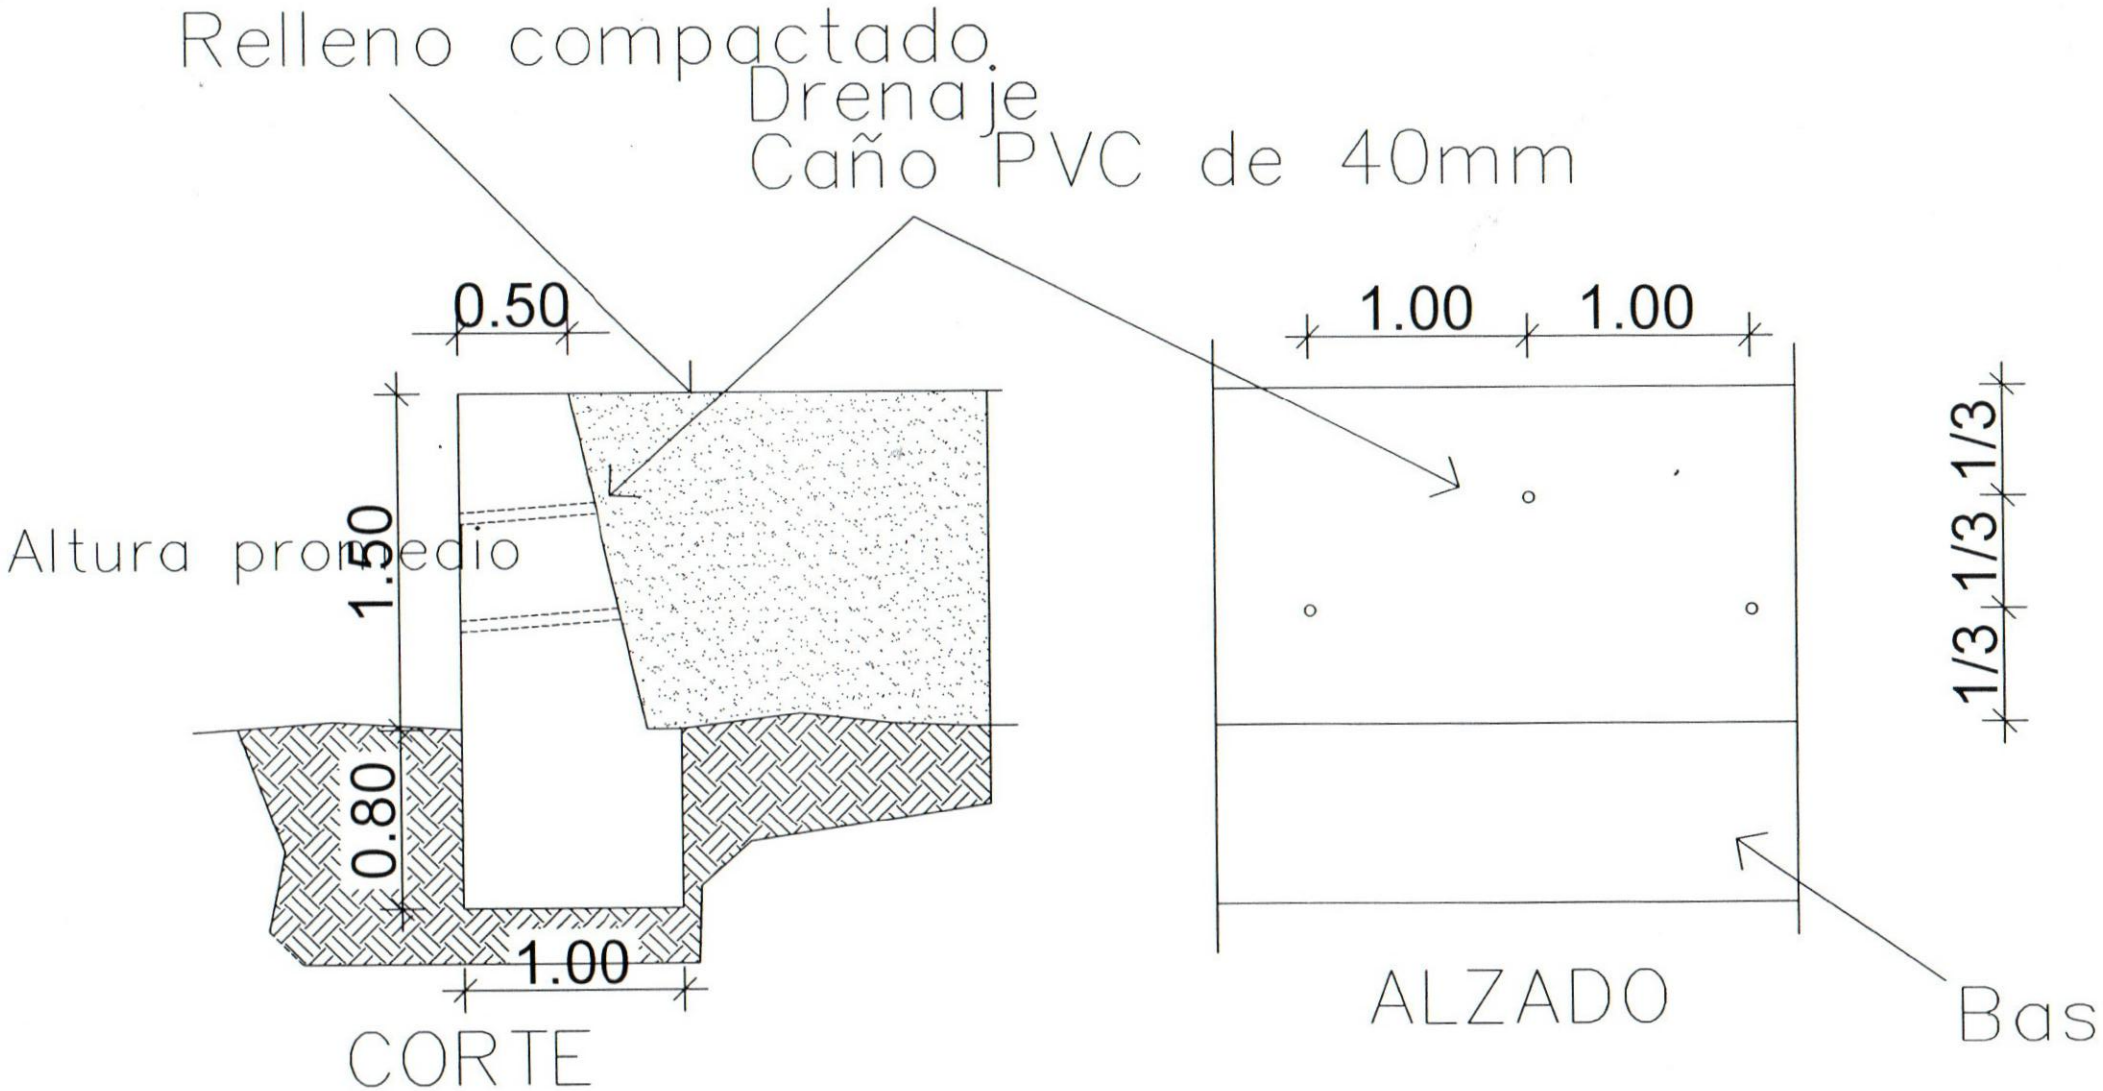MURO DE PIEDRA COLOCADA
CORTE Y ALZADO