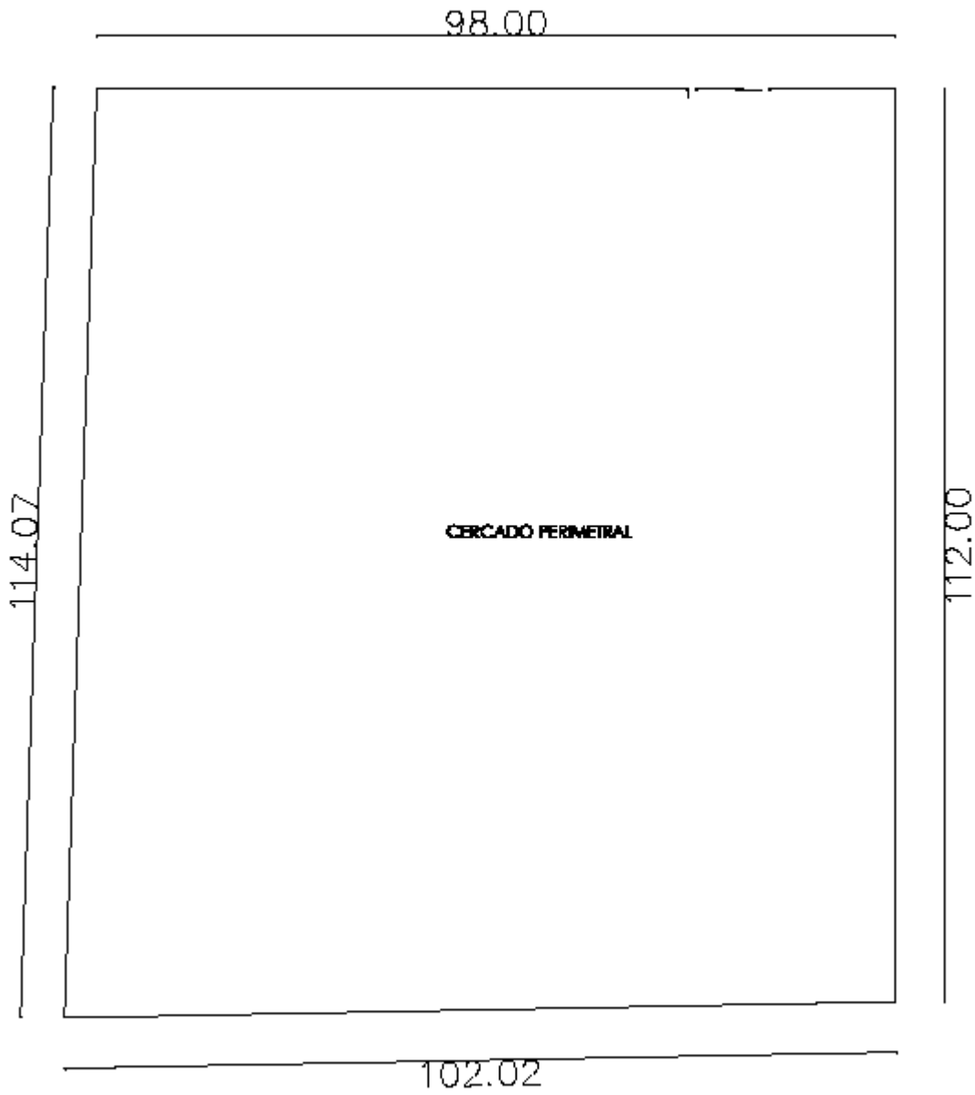
98.00
114.07
CERCADO PERIMETRAL
112.00
102.02

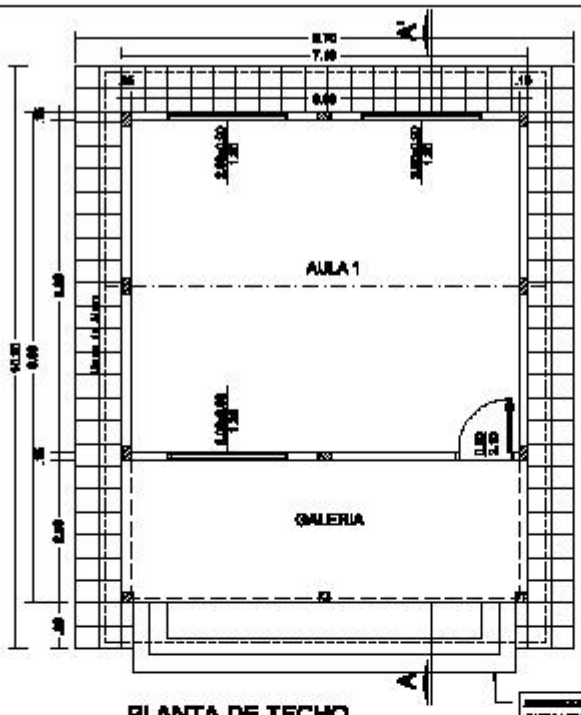

PLANTA DE TECHO

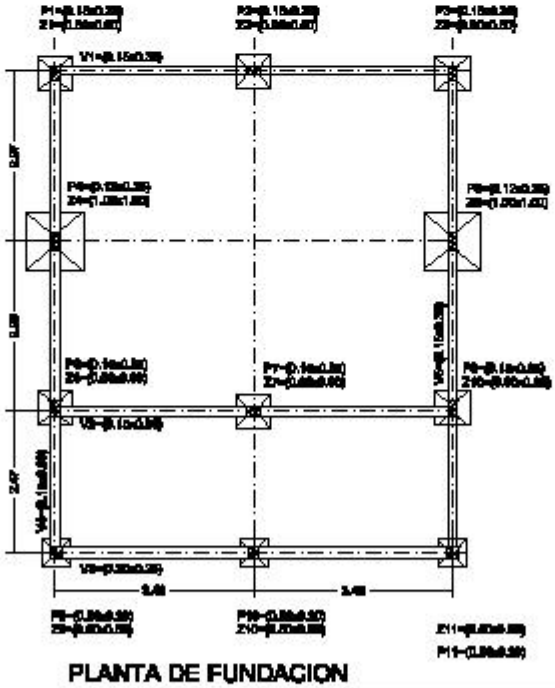

PLANTA DE FUNDACION

GOBERNACION DEL ALTO PARANA		
DEPARTAMENTO: SECRETARIA DE OBRAS		
DIVISION: PROYECTO Y FISCALIZACIÓN		
ESCALA: 1:100	PLANO: 1 AULA	PLANO Nº 01
AÑO: 2002		

VIGA DE H°A° PRINCIPAL

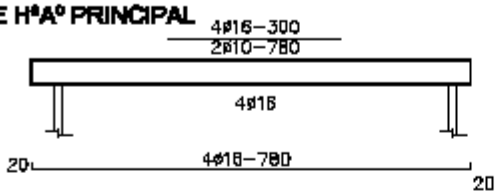

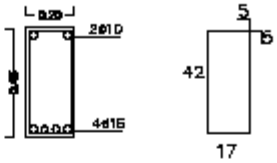

TIRANTE DE H° A° PREFABRICADO

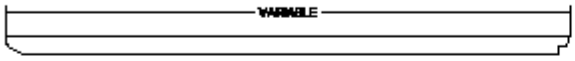

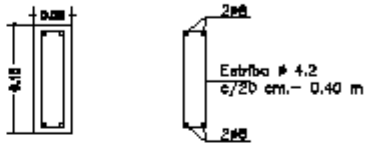

DADO DE H° A° DE 0.20X0.25X0.80

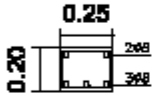

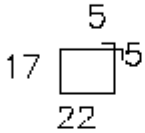

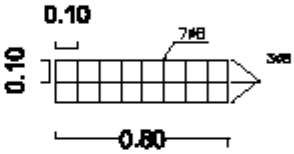

VIGA EN CORREDOR

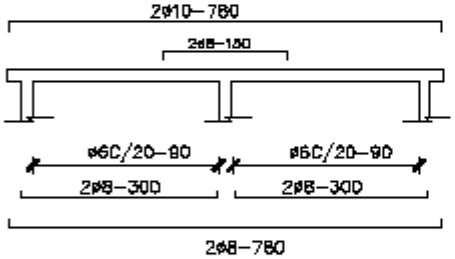

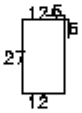

VIGAS DE FUNDACION (15x30)

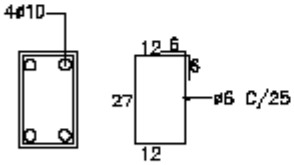

ENCADENADO (12x20)

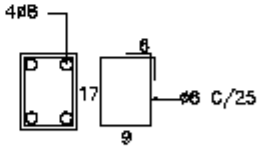

PILAR (15x25)

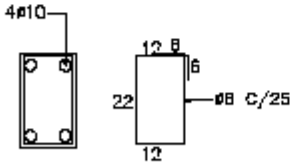

PILAR CORREDOR (20x20)

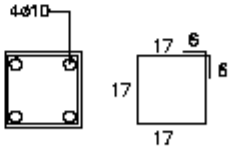

PILAR (12x35)

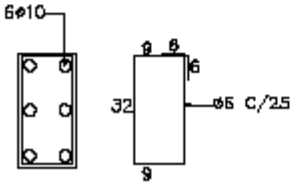

GOBERNACION DEL ALTO PARANA		
DEPARTAMENTO: SECRETARIA DE OBRAS		
DIVISION: PROYECTO Y FISCALIZACIÓN		
ESCALA: s/esc	PLANO: 1 AULA	PLANO Nº 02
AÑO: 2002		

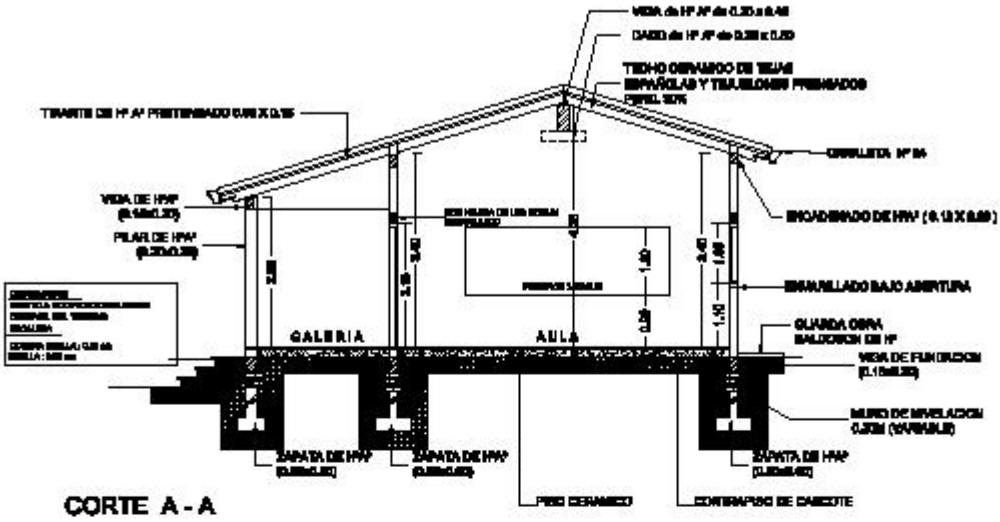

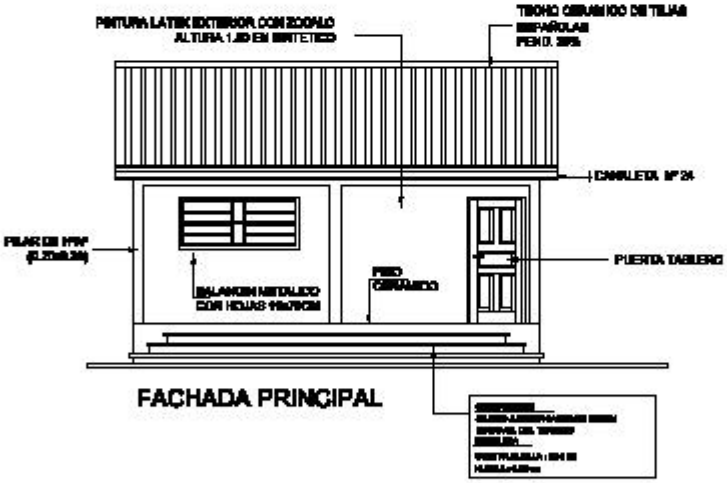

GOBERNACION DEL ALTO PARANA		
DEPARTAMENTO: SECRETARIA DE OBRAS		
DIVISION: PROYECTO Y FISCALIZACIÓN		
ESCALA: 1:100	PLANO: 1 AULA	PLANO Nº 03
AÑO: 2002		

ZAPATA

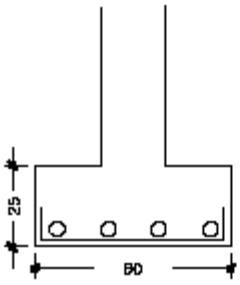

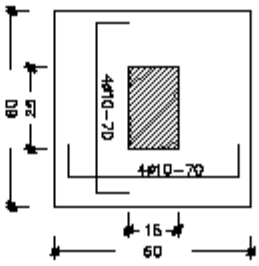

ZAPATA

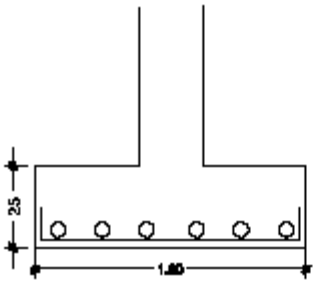

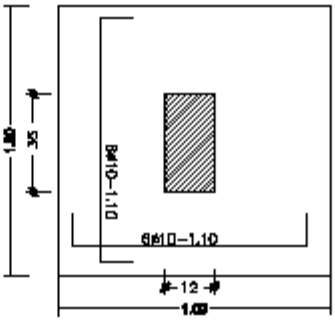

ZAPATA - PILARES CORREDOR

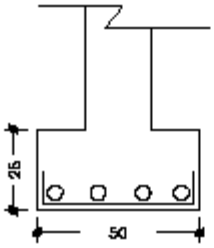

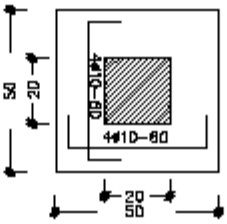

GOBERNACIÓN DEL ALTO PARANA		
DEPARTAMENTO: SECRETARIA DE OBRAS		
DIRECCIÓN: PROYECTOS Y PRESUPUESTOS		
ESCALA 1:100	PLANO 1 AULA	PLANO Nº 04
AÑO 2008		

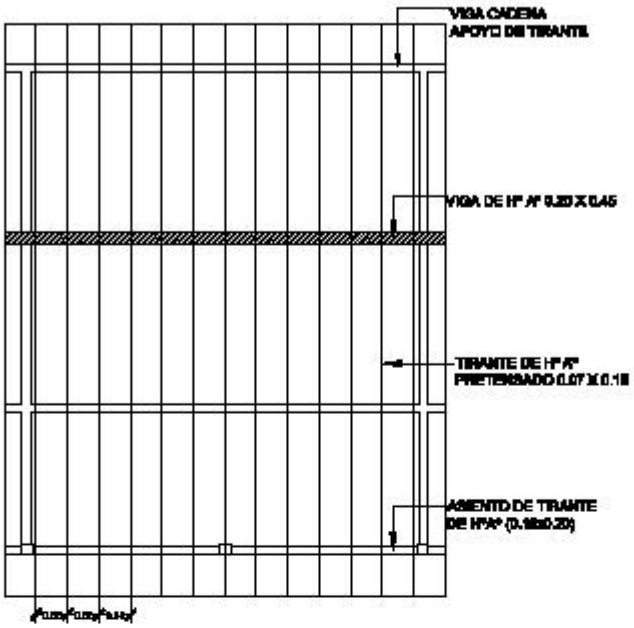

PLANTA DE TECHO

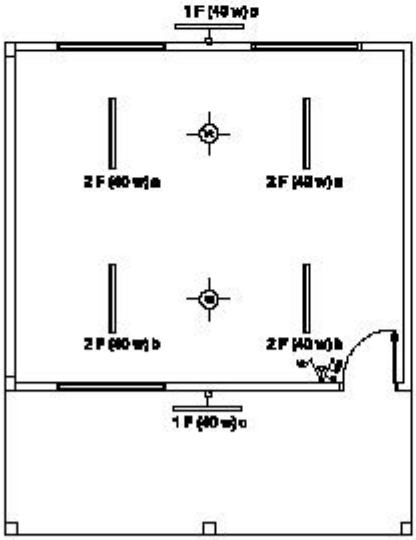

PLANTA DE INST. ELECTRICA

PINTURA LATEX EXTERIOR DOS ZOCALO
ALTURA 1,40 EN SINTETICO

GOBERNACION DEL ALTO PARANA		
DEPARTAMENTO: SECRETARIA DE OBRAS		
DIVISION: PROYECTO Y REGULARIZACIÓN		
ESCALA: 1:100	PLANO: 1 AULA	PLANO Nº 05
AÑO: 2002		

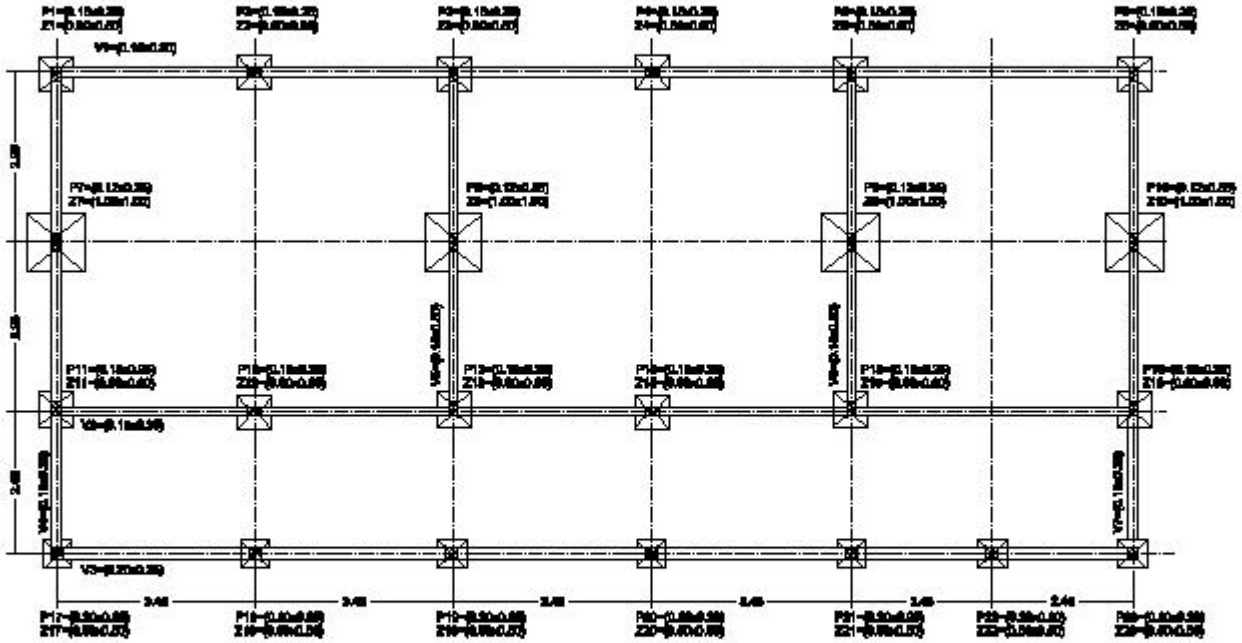

PLANTA DE FUNDACION

GOBERNACION DEL ALTO PARANA	
DEPARTAMENTO: SECRETARIA DE OBRAS	
DIVISION: PROYECTO Y FISCALIZACIÓN	
ESCALA 1:100	PLANO: [illegible]
AÑO 2015	PLANO Nº 01

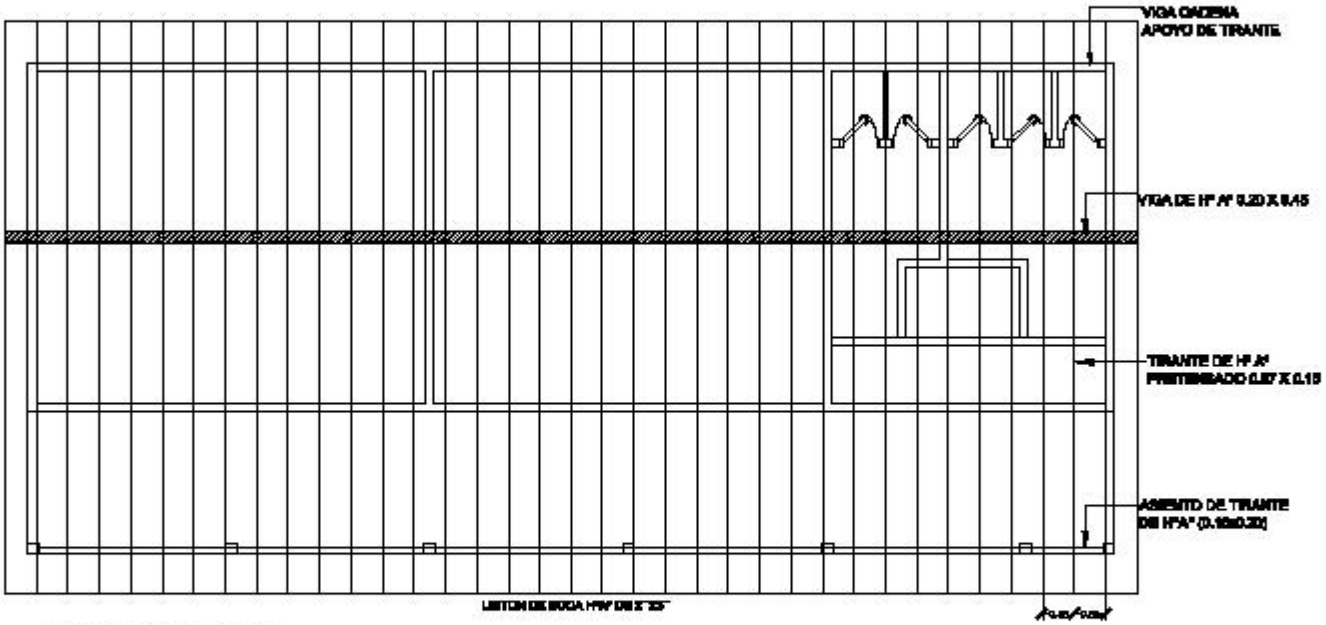

PLANTA DE TECHO

GOBERNACION DEL ALTO PARANA	
DEPARTAMENTO: SECRETARIA DE OBRAS	
DIVISION: PROYECTO Y FISCALIZACIÓN	
ESCALA: 1:100	PLANO:
AÑO: 2011	
	PLANO Nº 02

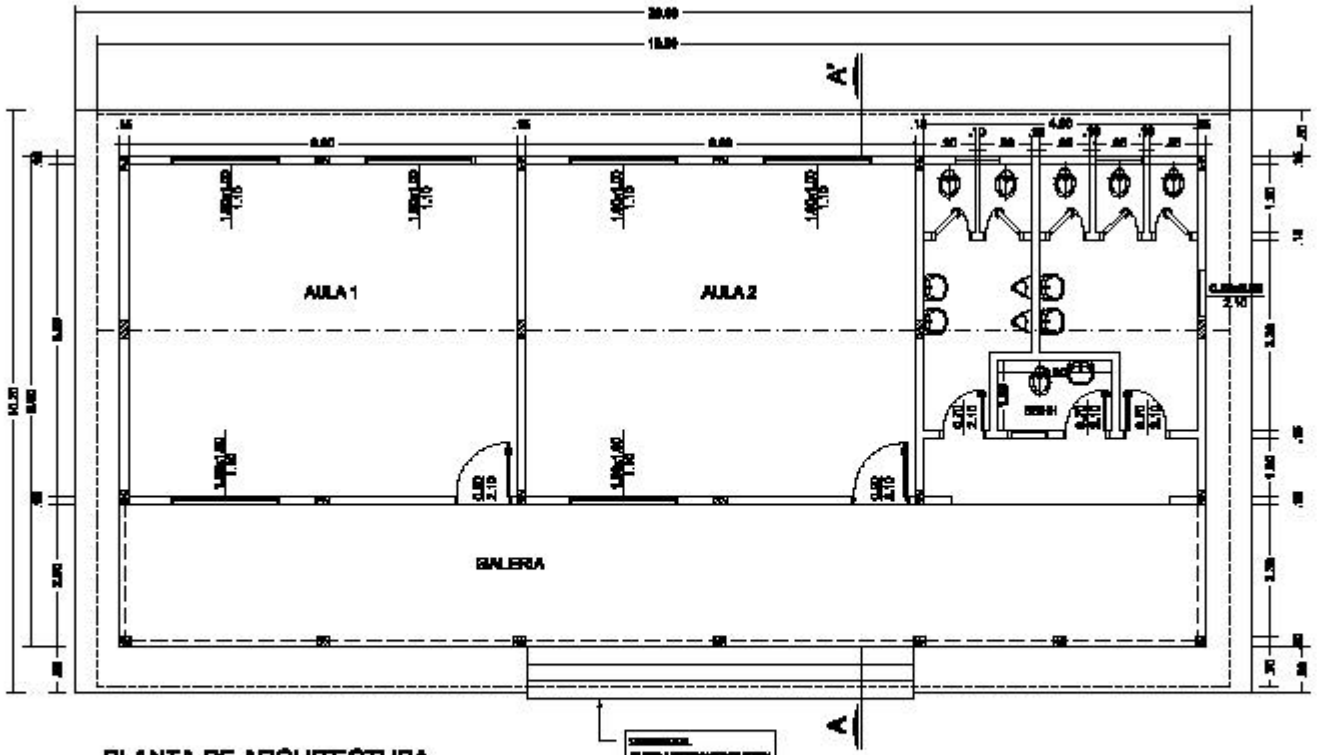

PLANTA DE ARQUITECTURA

GOBERNACION DEL ALTO PARANA

DEPARTAMENTO: SECRETARIA DE OBRAS

DIVISION: PROYECTO Y FISCALIZACIÓN

ESCALA 1:100

AÑO 2015

PLANO: DOS AULAS Y SANITARIO

PLANO Nº 03

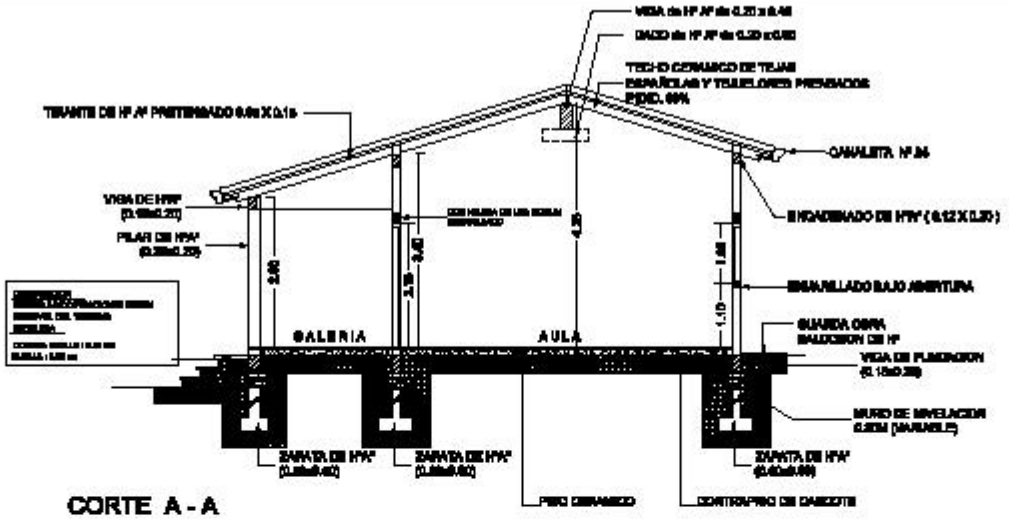

CORTE A - A

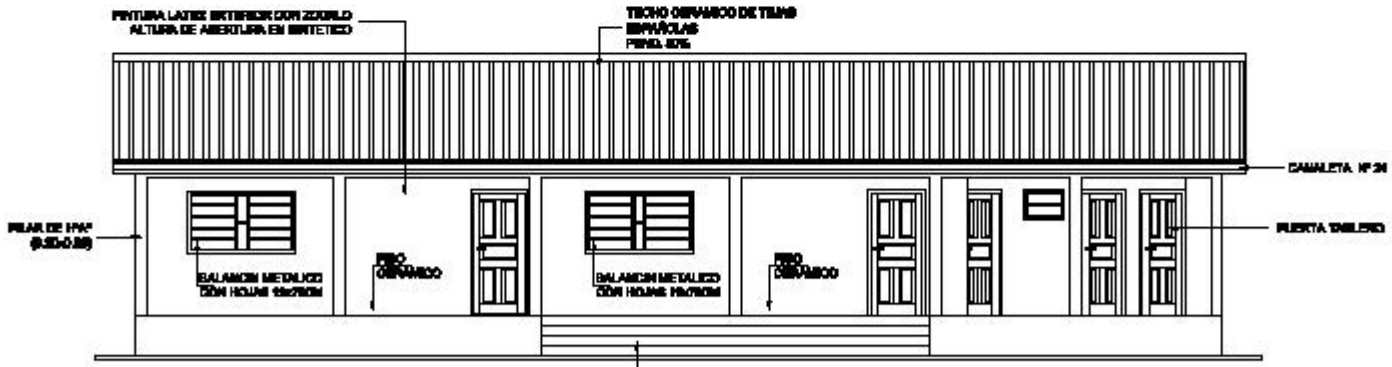

FACHADA PRINCIPAL

GOBERNACION DEL ALTO PARANA		
DEPARTAMENTO: SECRETARIA DE OBRAS		
DIVISION: PROYECTO Y FISCALIZACION		
ESCALA 1:100	PLANO	PLANO N°
AÑO 2012	CON AULAS Y SANITARIO	04

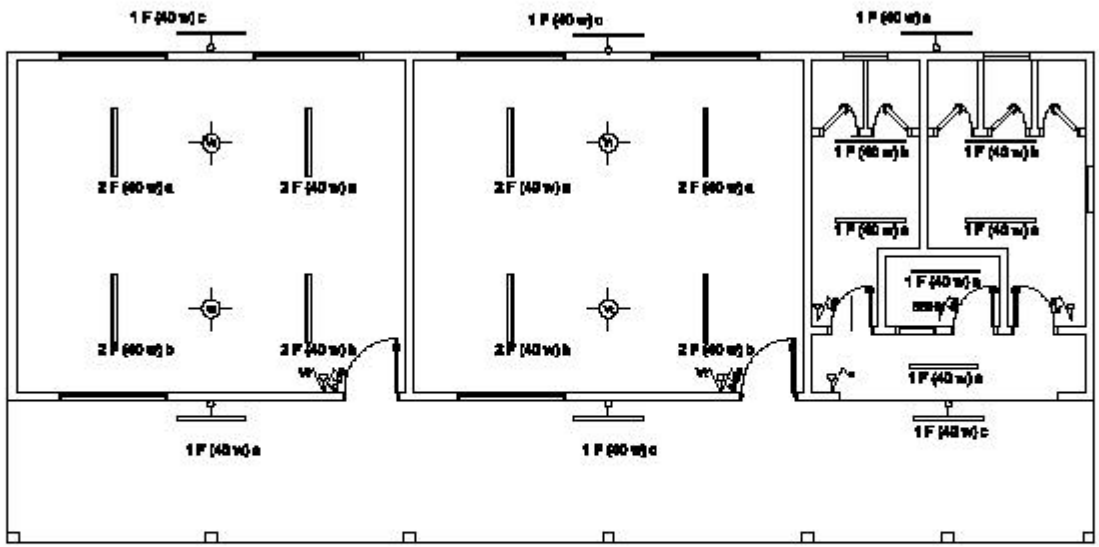

PLANTA DE INST. ELECTRICA

GOBERNACION DEL ALTO PARANA	
DEPARTAMENTO: SECRETARIA DE OBRAS	
DIVISION: PROYECTO Y FISCALIZACIÓN	
ESCALA 1:100	PLANO: [illegible]
AÑO 2015	PLANO Nº 05

ZAPATA 60 x 60

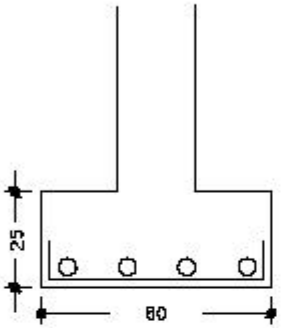

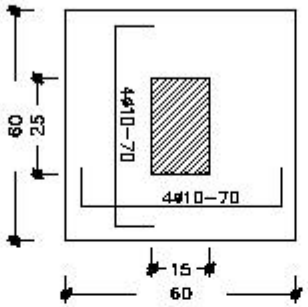

ZAPATA 50 x 50

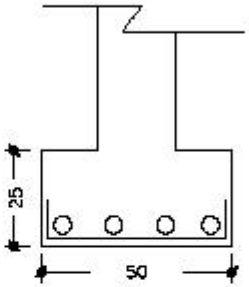

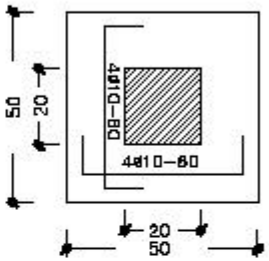

ZAPATA 100 x 100

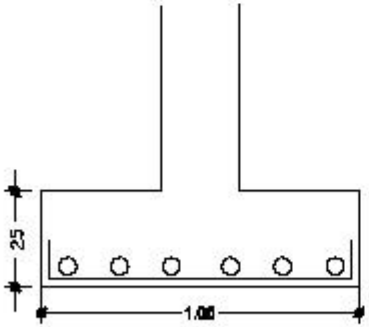

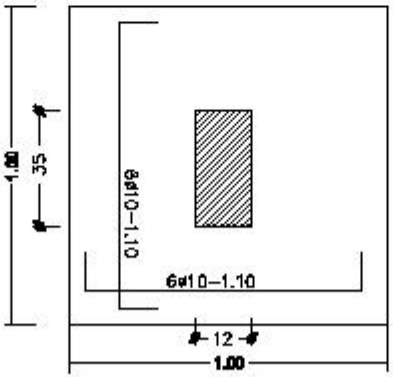

GOBERNACION DEL ALTO PARANA	
DEPARTAMENTO: SECRETARIA DE OBRAS	
DIVISION: PROYECTO Y FISCALIZACIÓN	
ESCALA: 1:100	PLANO: [illegible]
AÑO: 2015	PLANO Nº: 06

VIGA DE HºAº PRINCIPAL

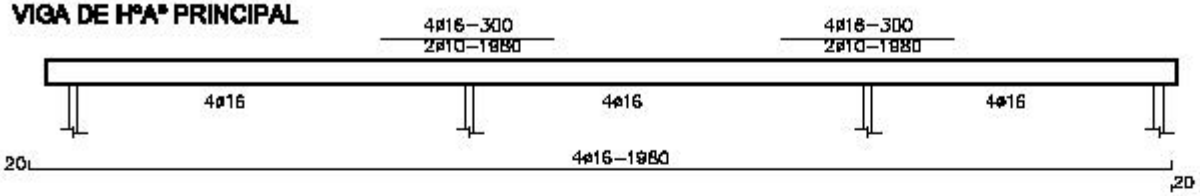

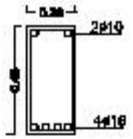

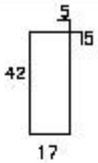

VIGA EN CORREDOR

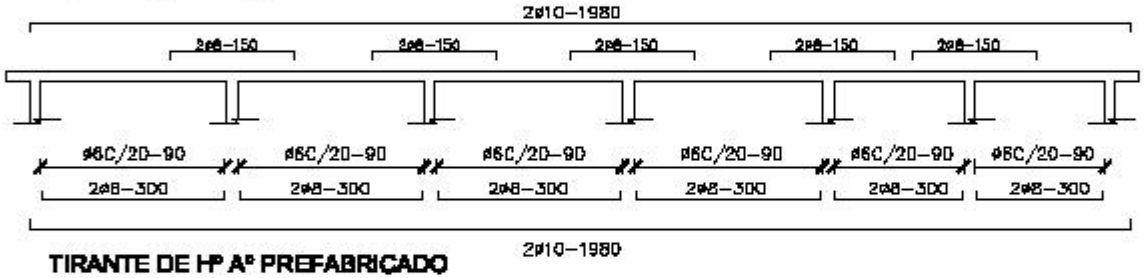

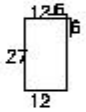

TIRANTE DE Hº Aº PREFABRICADO

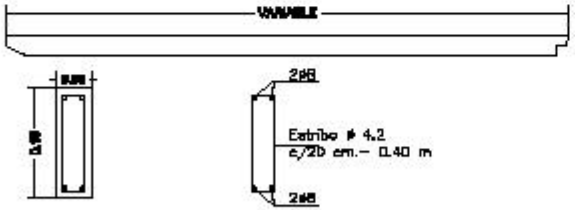

DADO DE Hº Aº DE 0.20X0.25X0.60

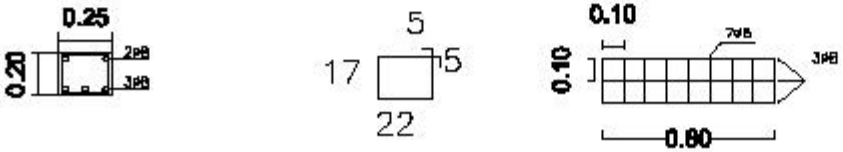

GOBERNACION DEL ALTO PARANA		
DEPARTAMENTO: SECRETARIA DE OBRAS		
DIVISION: PROYECTO Y FISCALIZACIÓN		
ESCALA: 1:100	PLANO: DOS AULAS Y SANITARIO	PLANO Nº 07
AÑO: 2015		

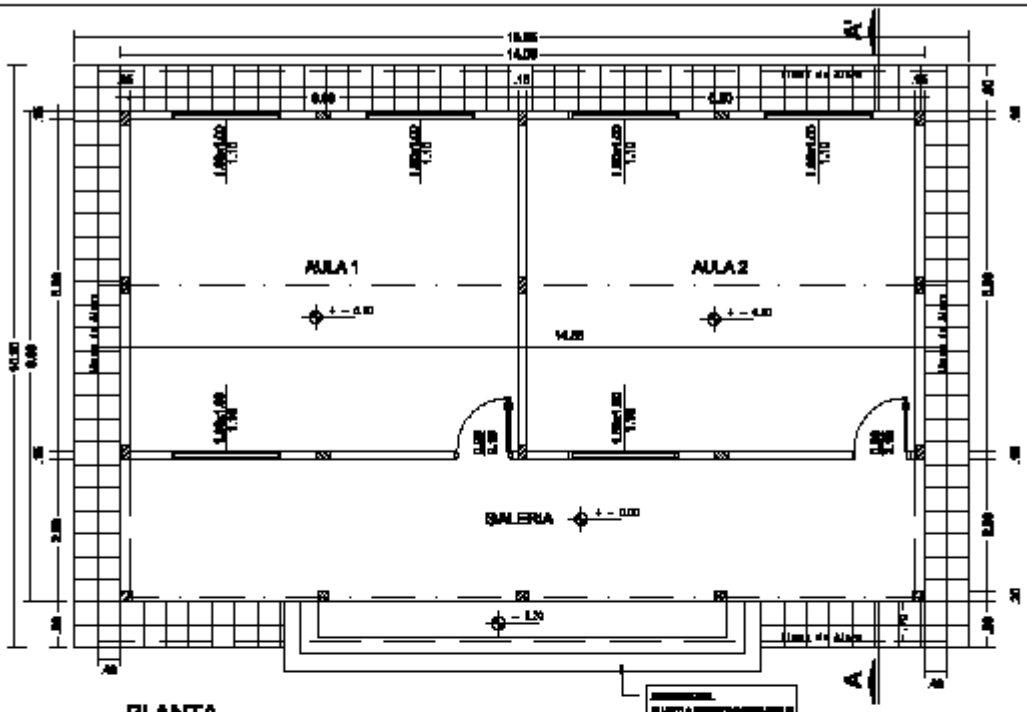

PLANTA

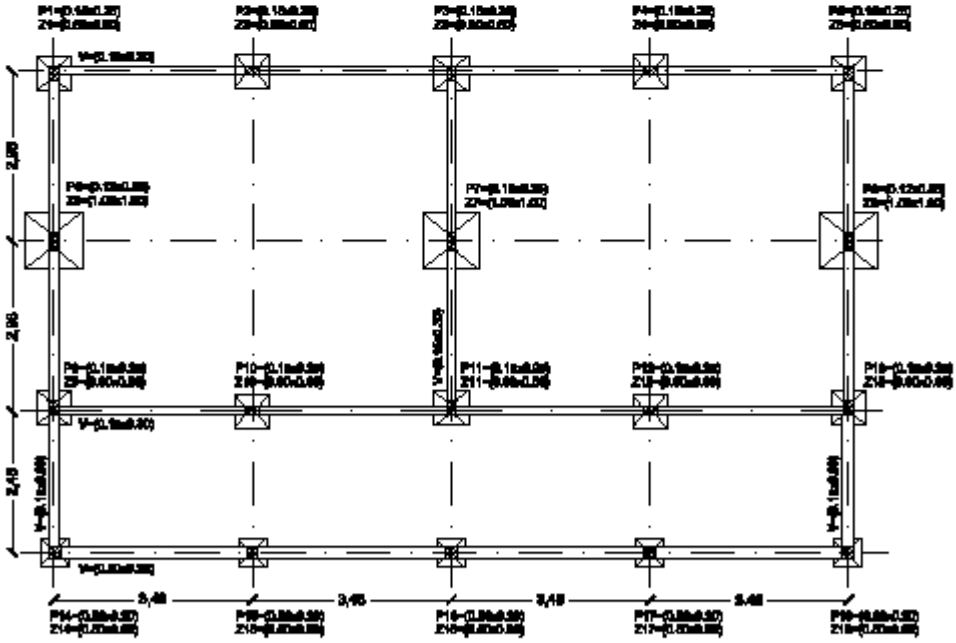

PLANTA DE FUNDACION

GOBERNACION DEL ALTO PARANA		
DEPARTAMENTO: SECRETARIA DE OBRAS		
DIVISION: PROYECTO Y FISCALIZACIÓN		
ESCALA: 1:100	PLANO: 2 AULAS	PLANO Nº 01
AÑO: 2002		

VIGA DE H°A° PRINCIPAL

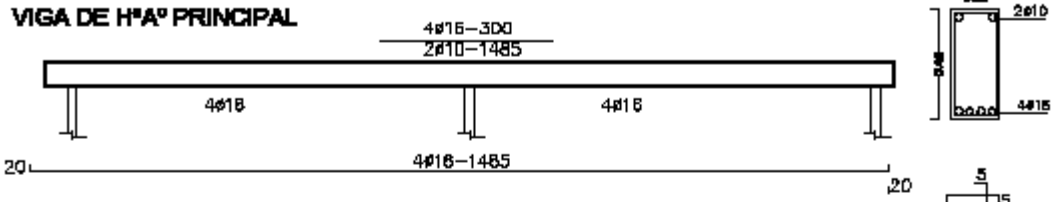

TIRANTE DE H° A° PREFABRICADO

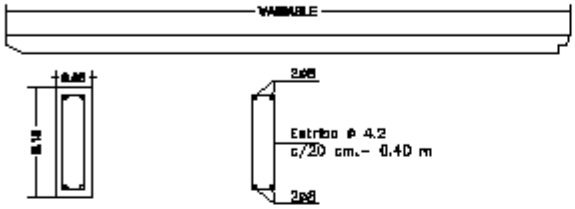

DADO DE H° A° DE 0.20X0.25X0.80

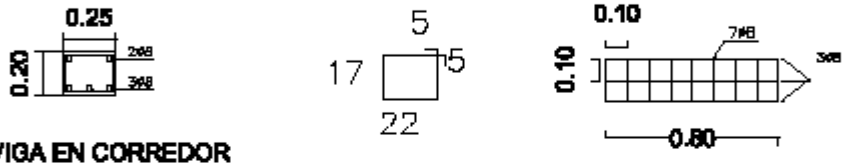

VIGA EN CORREDOR

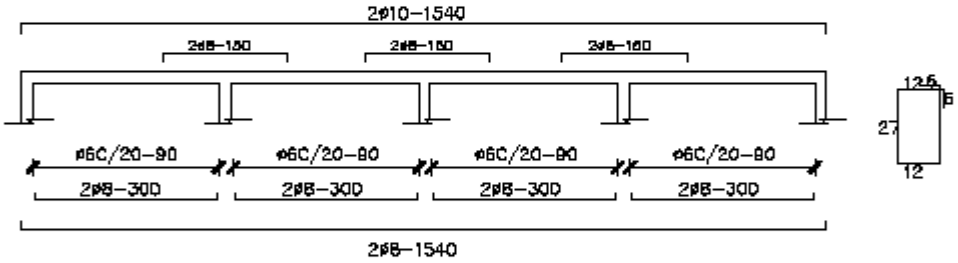

VIGAS DE FUNDACION (15x30)

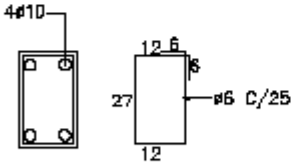

ENCADENADO (12x20)

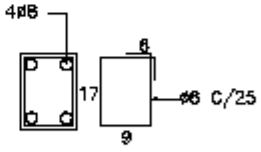

PILAR (15x25)

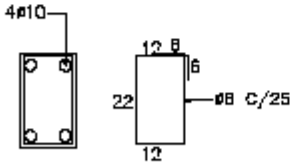

PILAR CORREDOR (20x20)

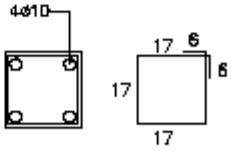

PILAR (12x35)

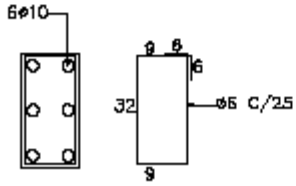

GOBERNACION DEL ALTO PARANA		
DEPARTAMENTO: SECRETARIA DE OBRAS		
DIVISION: PROYECTO Y FISCALIZACIÓN		
ESCALA: s/escala	PLANO: 2 AULAS	PLANO Nº 02
AÑO: 2002		

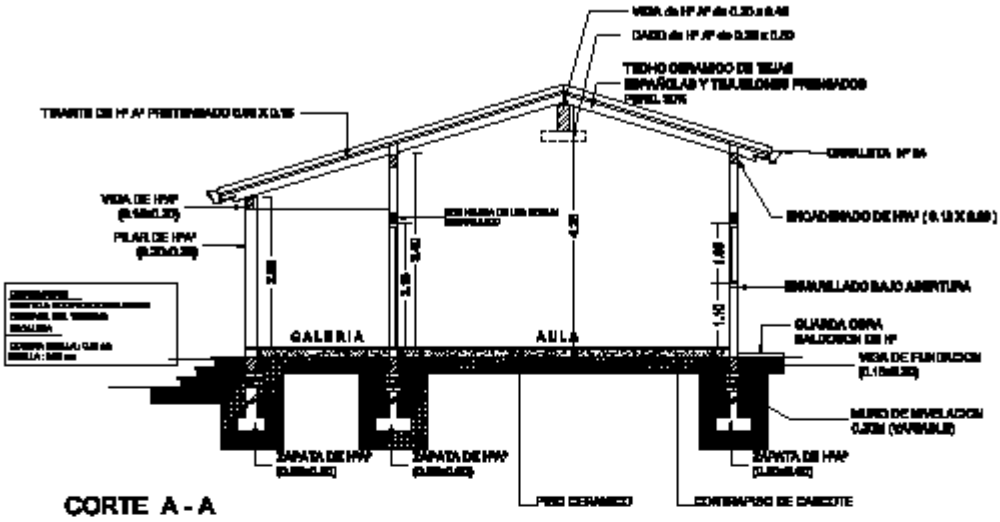

CORTE A - A

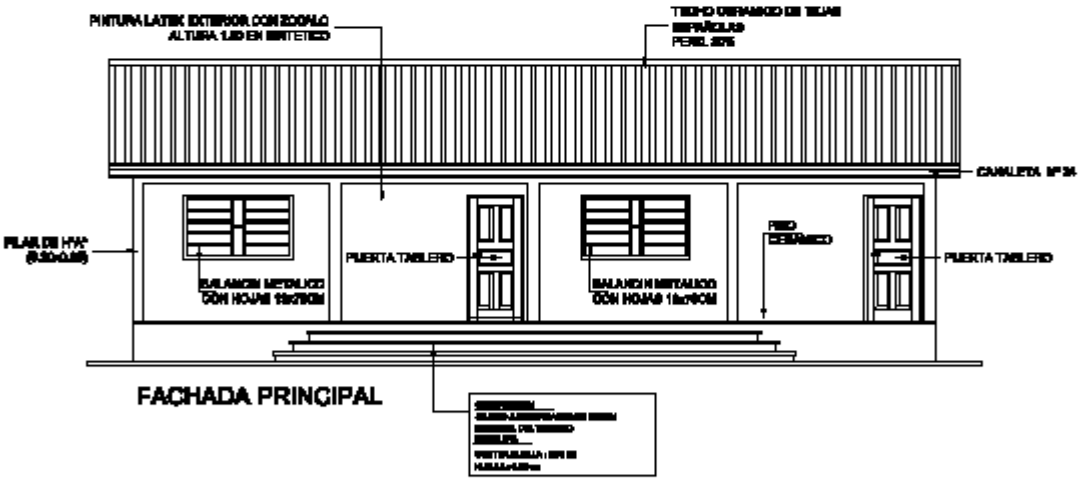

FACHADA PRINCIPAL

GOBERNACION DEL ALTO PARANA		
DEPARTAMENTO: SECRETARIA DE OBRAS		
DIVISION: PROYECTO Y FISCALIZACIÓN		
ESCALA: 1:100	PLANO: 2 AULAS	PLANO Nº 03
AÑO: 2002		

ZAPATA

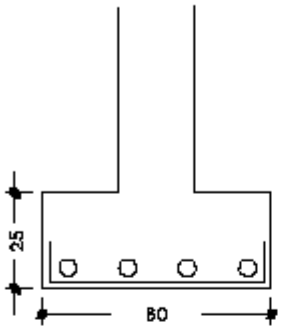

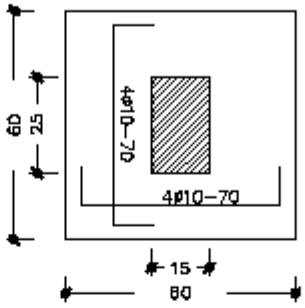

ZAPATA

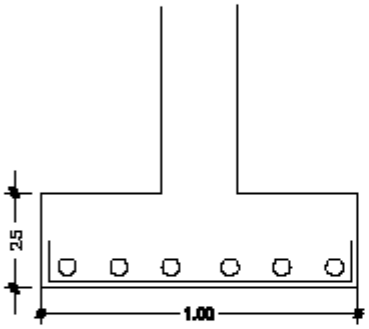

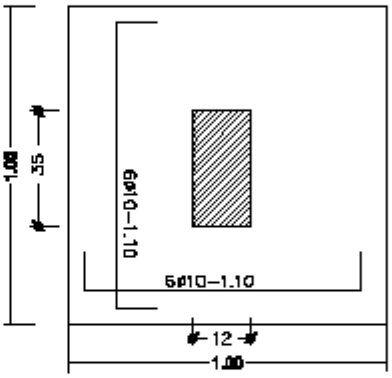

ZAPATA - PILARES CORREDOR

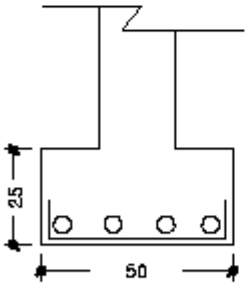

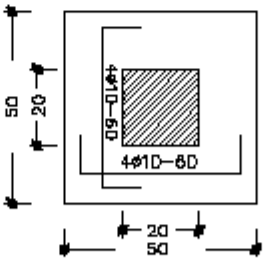

GOBERNACION DEL ALTO PARANA		
DEPARTAMENTO: SECRETARIA DE OBRAS		
DIVISION: PROYECTO Y FISCALIZACIÓN		
ESCALA: s/escala	PLANO: 2 AULAS	PLANO Nº 04
AÑO: 2002		

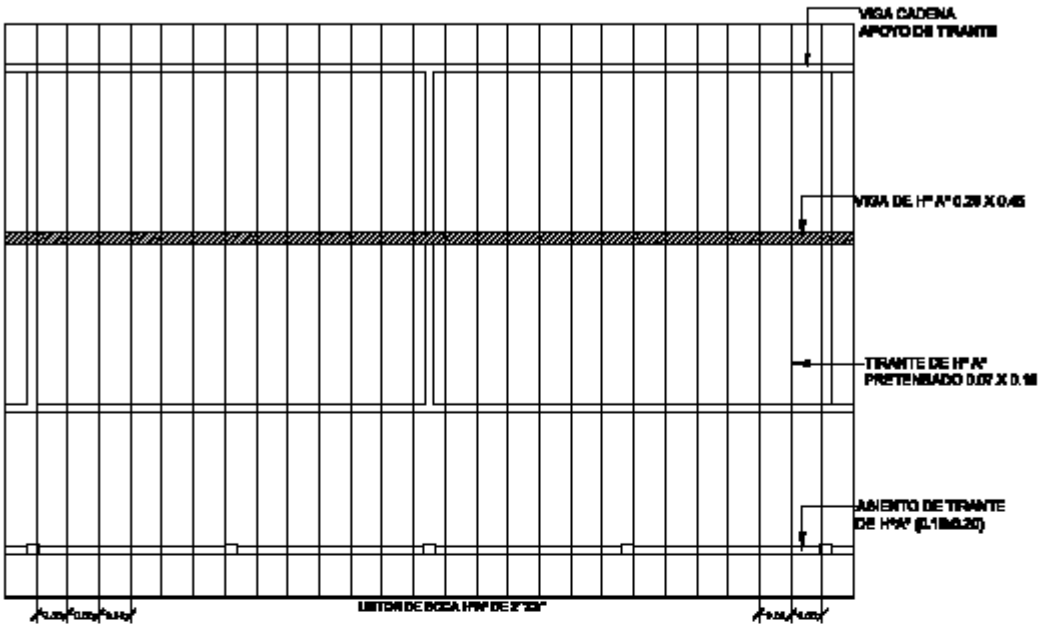

PLANTA DE TECHO

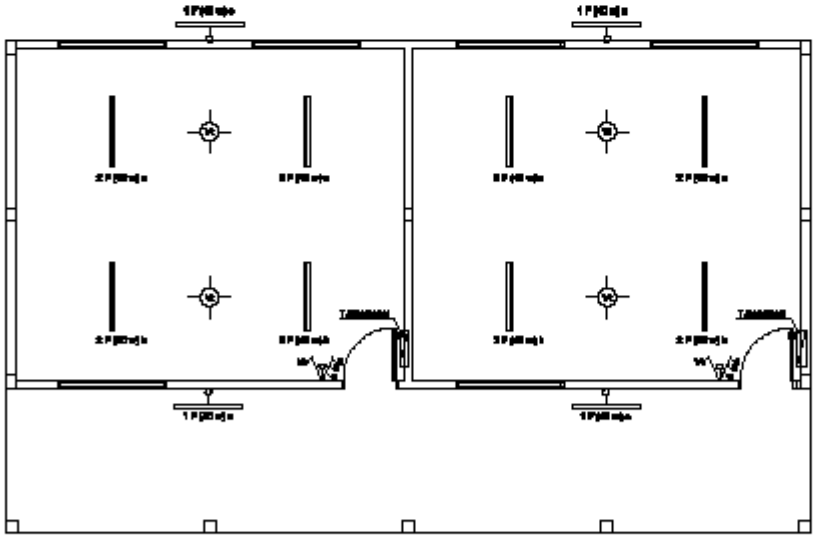

PLANTA DE INST. ELECTRICA

GOBERNACION DEL ALTO PARANA		
DEPARTAMENTO: SECRETARIA DE OBRAS		
DIVISION: PROYECTO Y FISCALIZACIÓN		
ESCALA: 1:100	PLANO: 2 AULAS	PLANO Nº 05
AÑO: 2002		