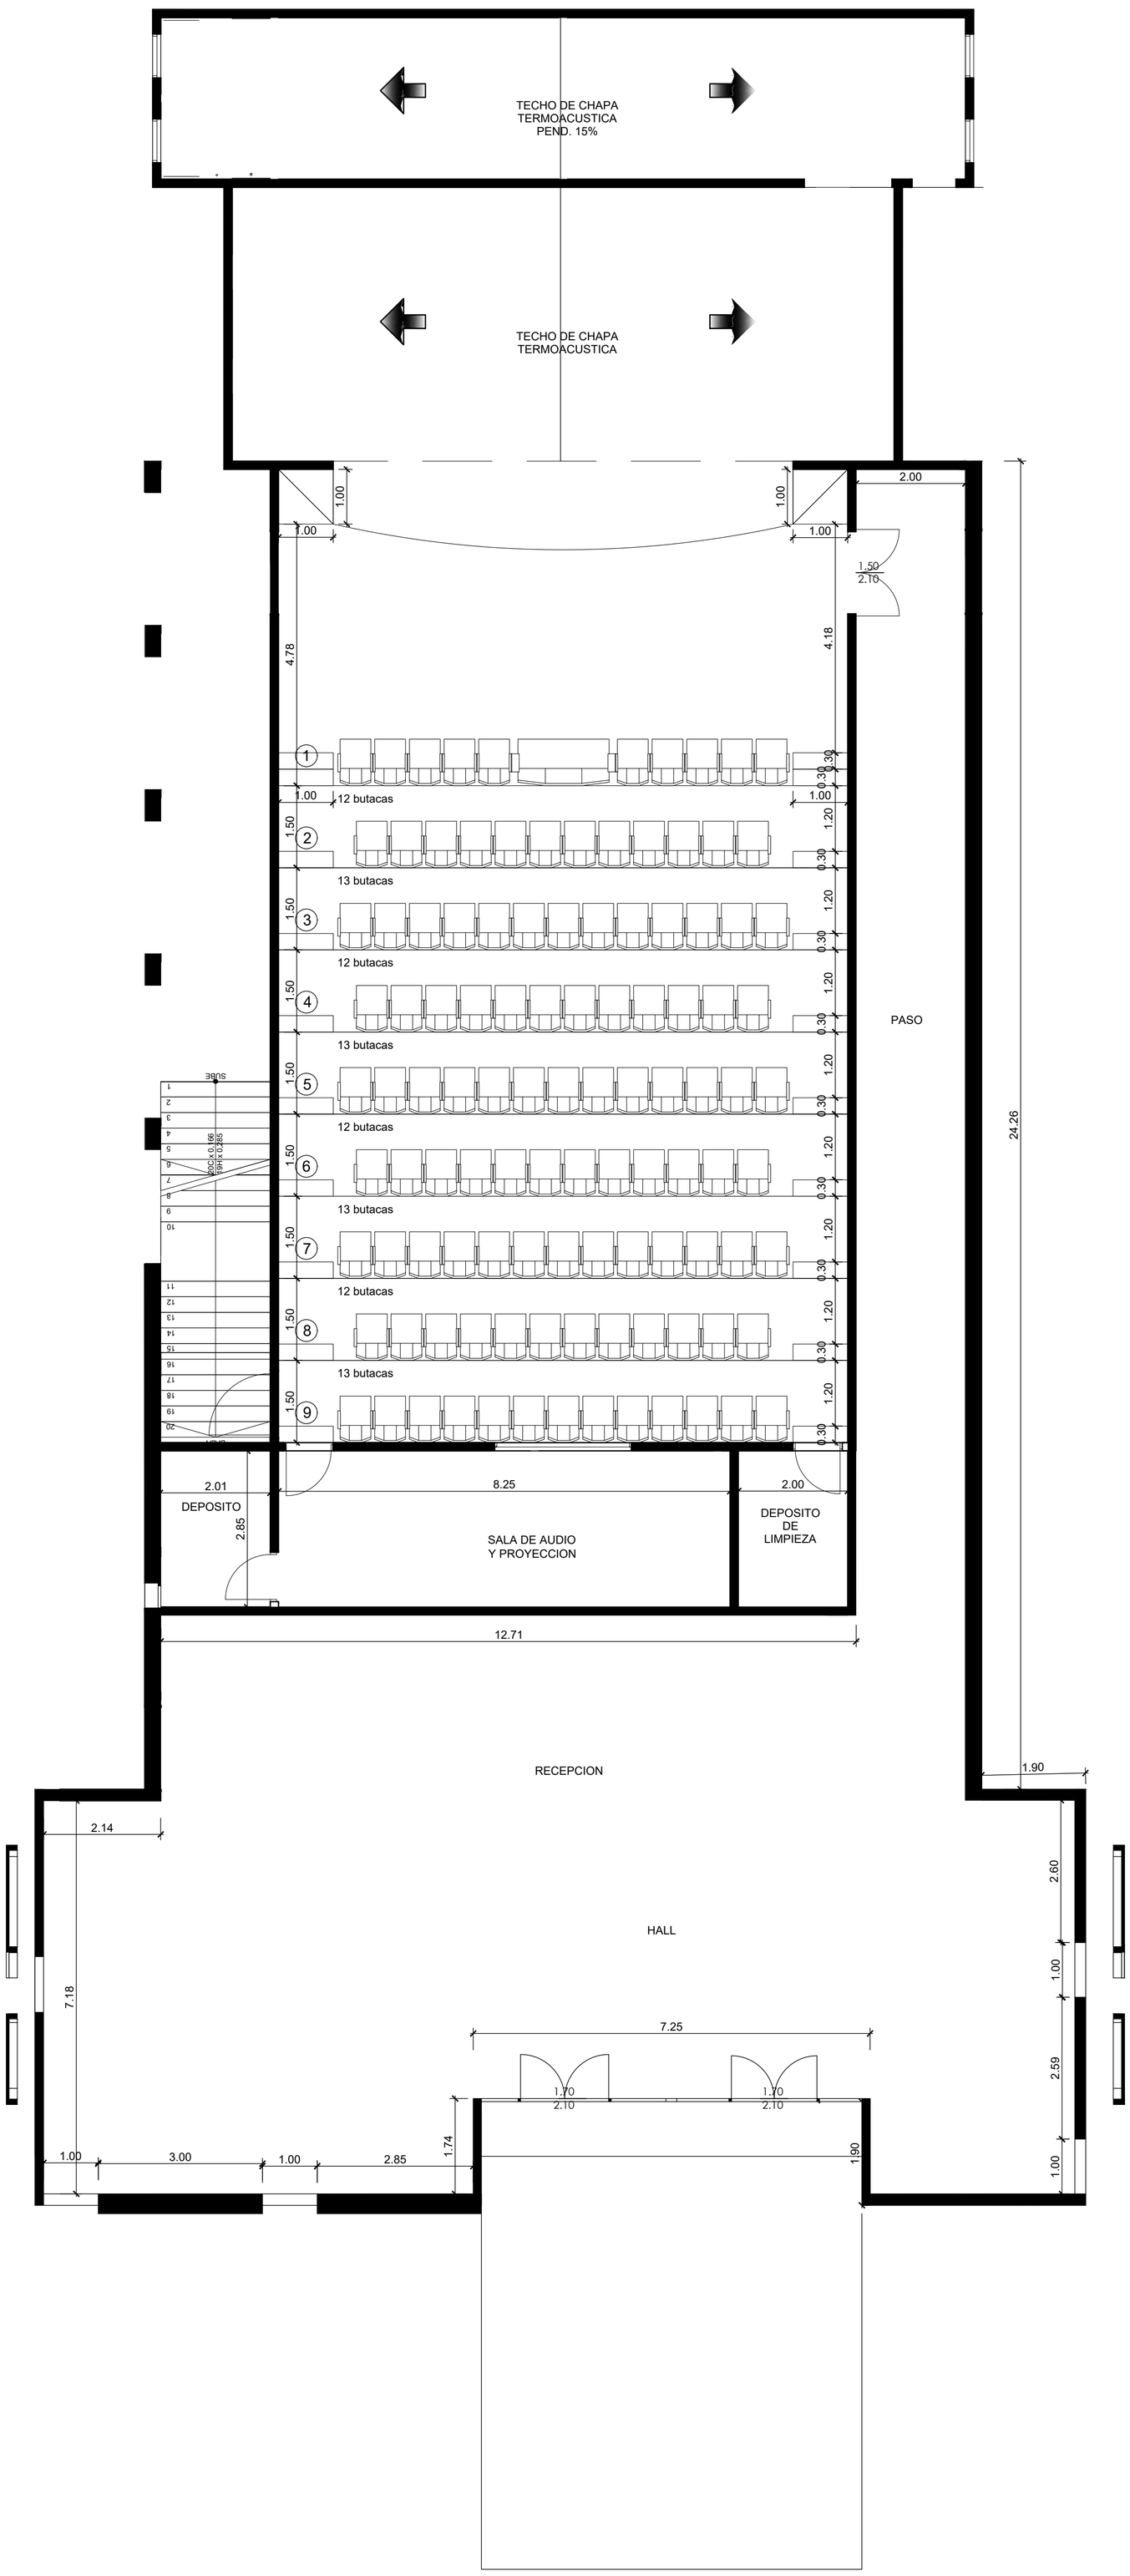
TECHO DE CHAPA
TERMOACUSTICA
PEND. 15%
TECHO DE CHAPA
TERMOACUSTICA
1.00
1.00
1.00
1.00
2.00
1.50
2.10
4.78
4.18
24.26
12 butacas
13 butacas
12 butacas
13 butacas
12 butacas
13 butacas
12 butacas
13 butacas
PASO
SUBE
DEPOSITO
2.01
2.85
8.25
2.00
SALA DE AUDIO
Y PROYECCION
DEPOSITO
DE
LIMPIEZA
12.71
RECEPCION
HALL
2.14
7.18
1.90
2.60
1.00
2.59
1.00
7.25
1.70
2.10
1.70
2.10
1.74
1.90
1.00
3.00
1.00
2.85