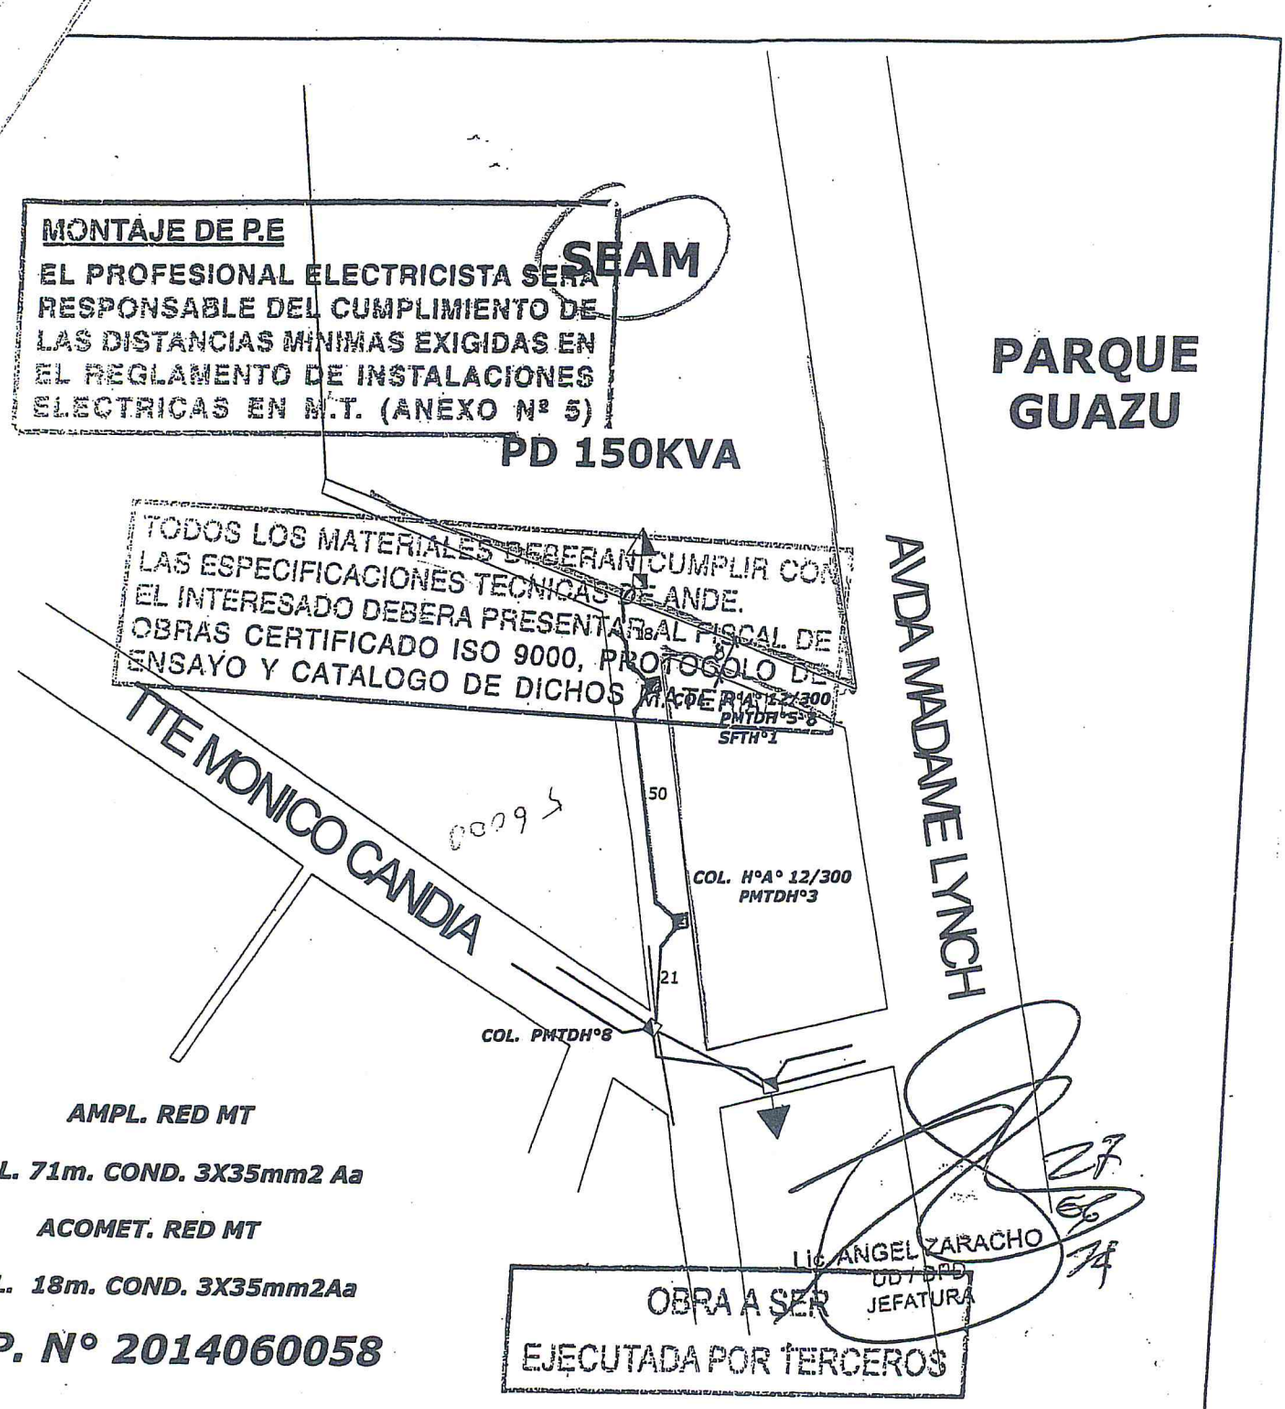

ANDE	AMPL. RED MT + ACOMETIDA		
DPO/PD	ZONA ASUNCION B° CAMPO GRANDE		
4 FECHA	NOMBRE		
Y. JUNIO	DORA PRIMERANO		
JUNIO	DORA PRIMERANO	PTO Nº: PD N° 54.040	Lam:01 / 0