PRODUCIDO POR UN PRODUCTO EDUCATIVO DE AUTODESK

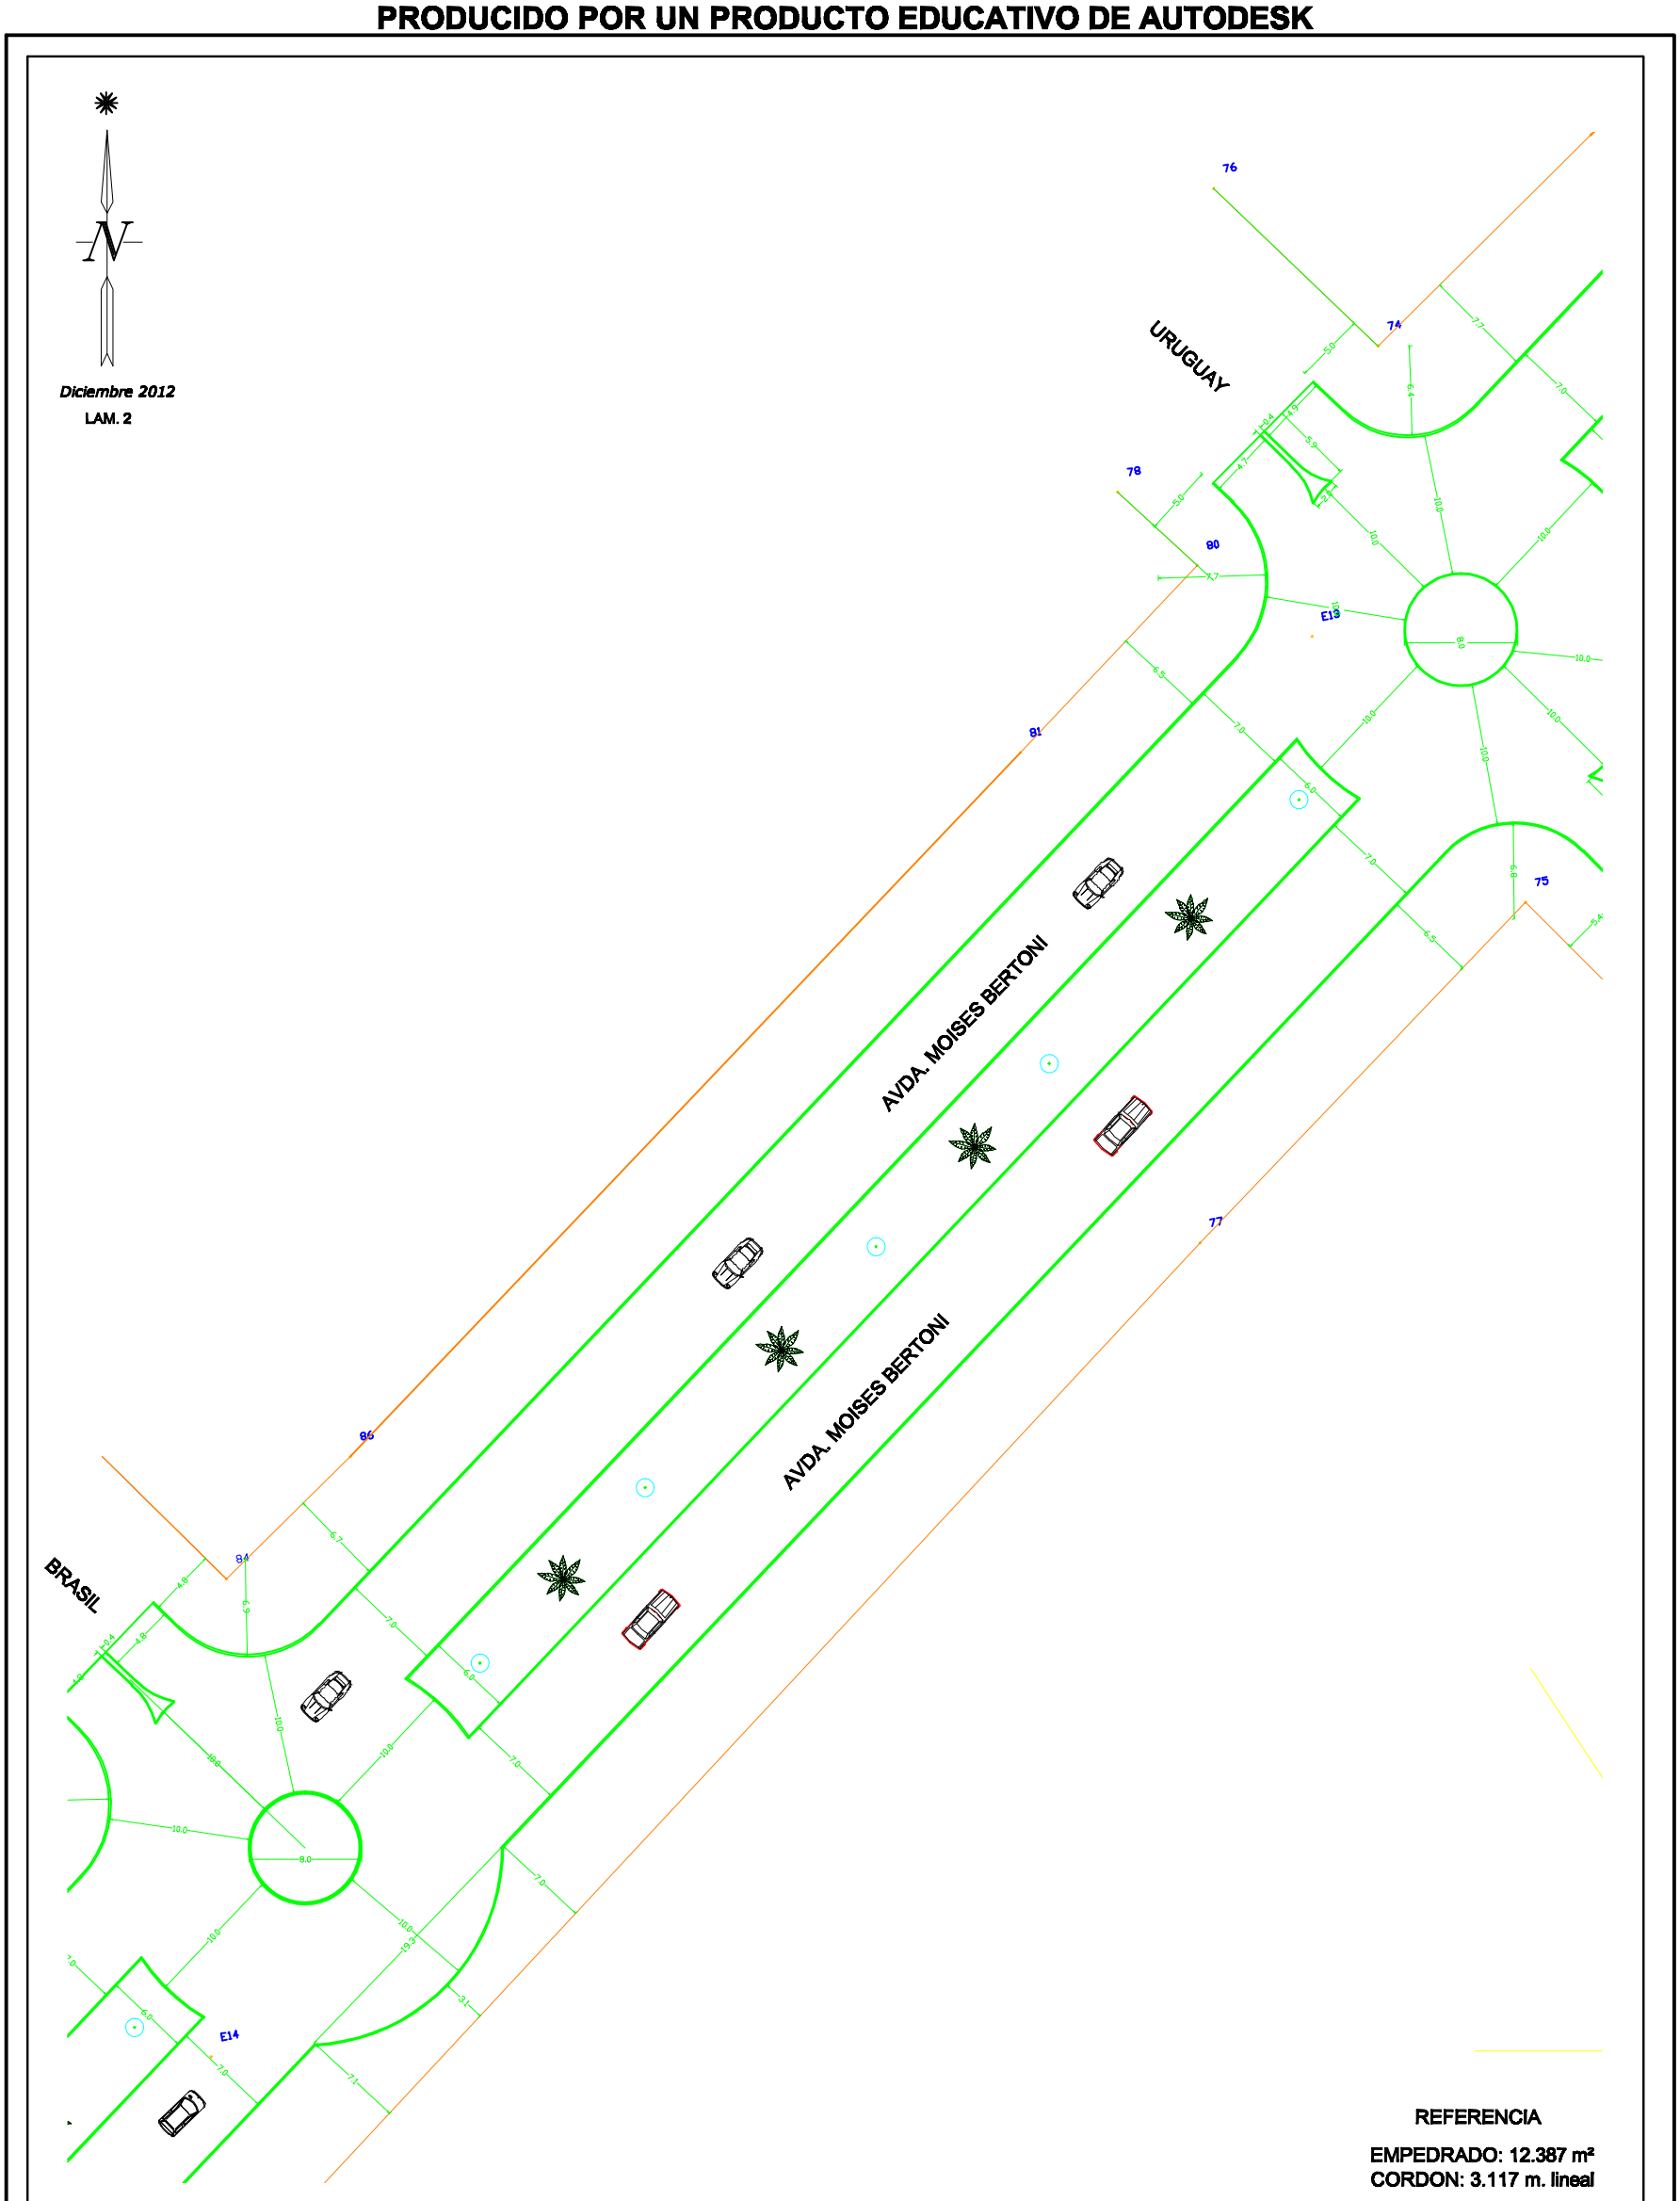

Diciembre 2012

LAM. 2

REFERENCIA

EMPEDRADO: 12.387 m²
CORDON: 3.117 m. lineal

ANTEPROYECTO DE PAVIMENTACION TIPO EMPEDRADO

OFERENTE : **MUNICIPALIDAD DE CAP. BADO**		ESCALA 1/350
PROFESIONAL : *Ing. Aisar V. Canan Malon*	Reg. MOPC Nº: 1632	
	DPTO.	: AMAMBAY
	DISTRITO	: **CAPITAN BADO**
PROPIETARIO	DIRECCION	: AVDA. MOISES BERTONI E/ CHILE Y 12 DE OCTUBRE
	PAV. TIPO	: EMPEDRADO
PROFESIONAL	SUP. TOTAL	: 12.387 m²

C:\Documents and Settings\Usuario\Mis documentos\Downloads 1\geo.jpg

Topografia de precision

Te. 0981.298649 - 021.452951

PRODUCIDO POR UN PRODUCTO EDUCATIVO DE AUTODESK

PRODUCIDO POR UN PRODUCTO EDUCATIVO DE AUTODESK

PRODUCIDO POR UN PRODUCTO EDUCATIVO DE AUTODESK