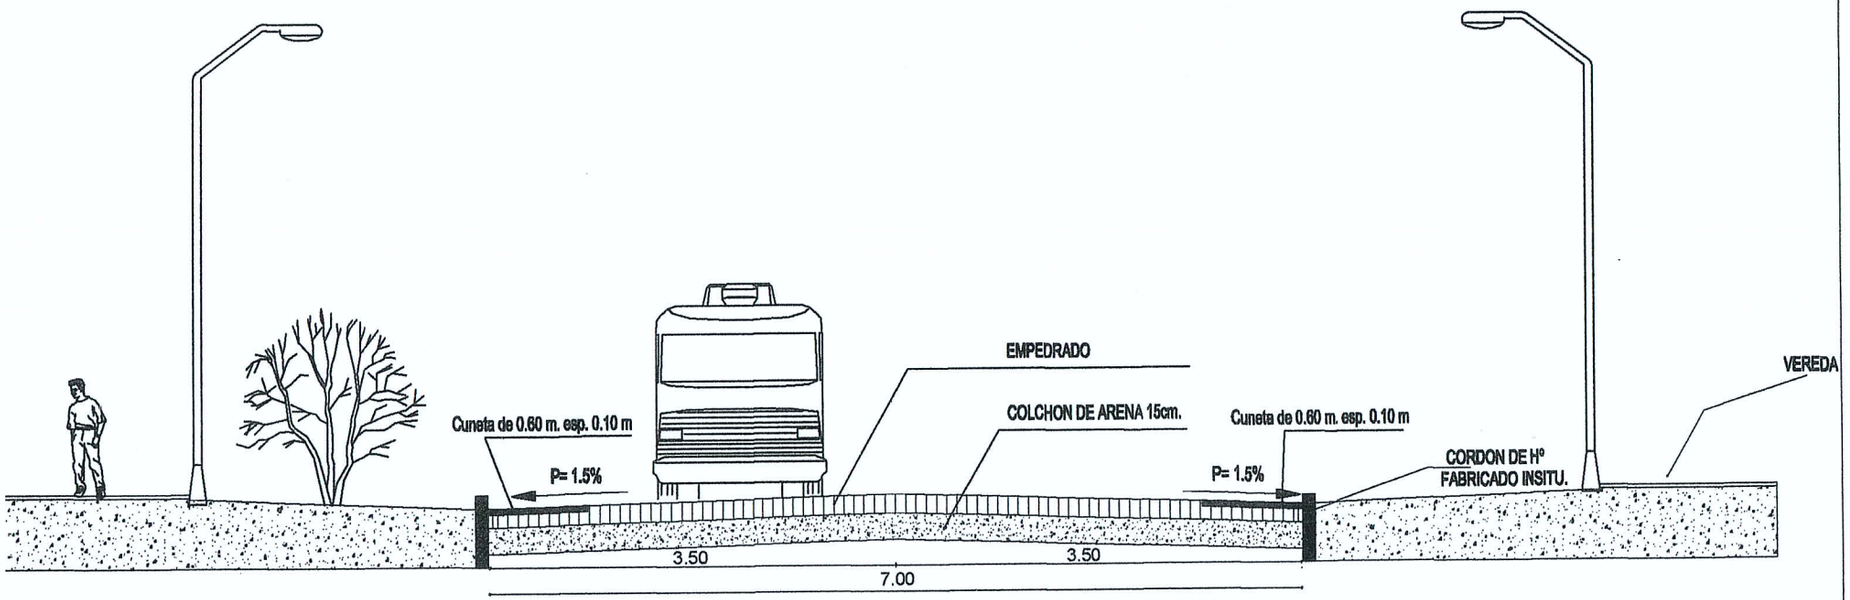

OBRA:
INSTITUCION:
UBICACION:
DEPARTAMENTO:
Corte del Empedrado

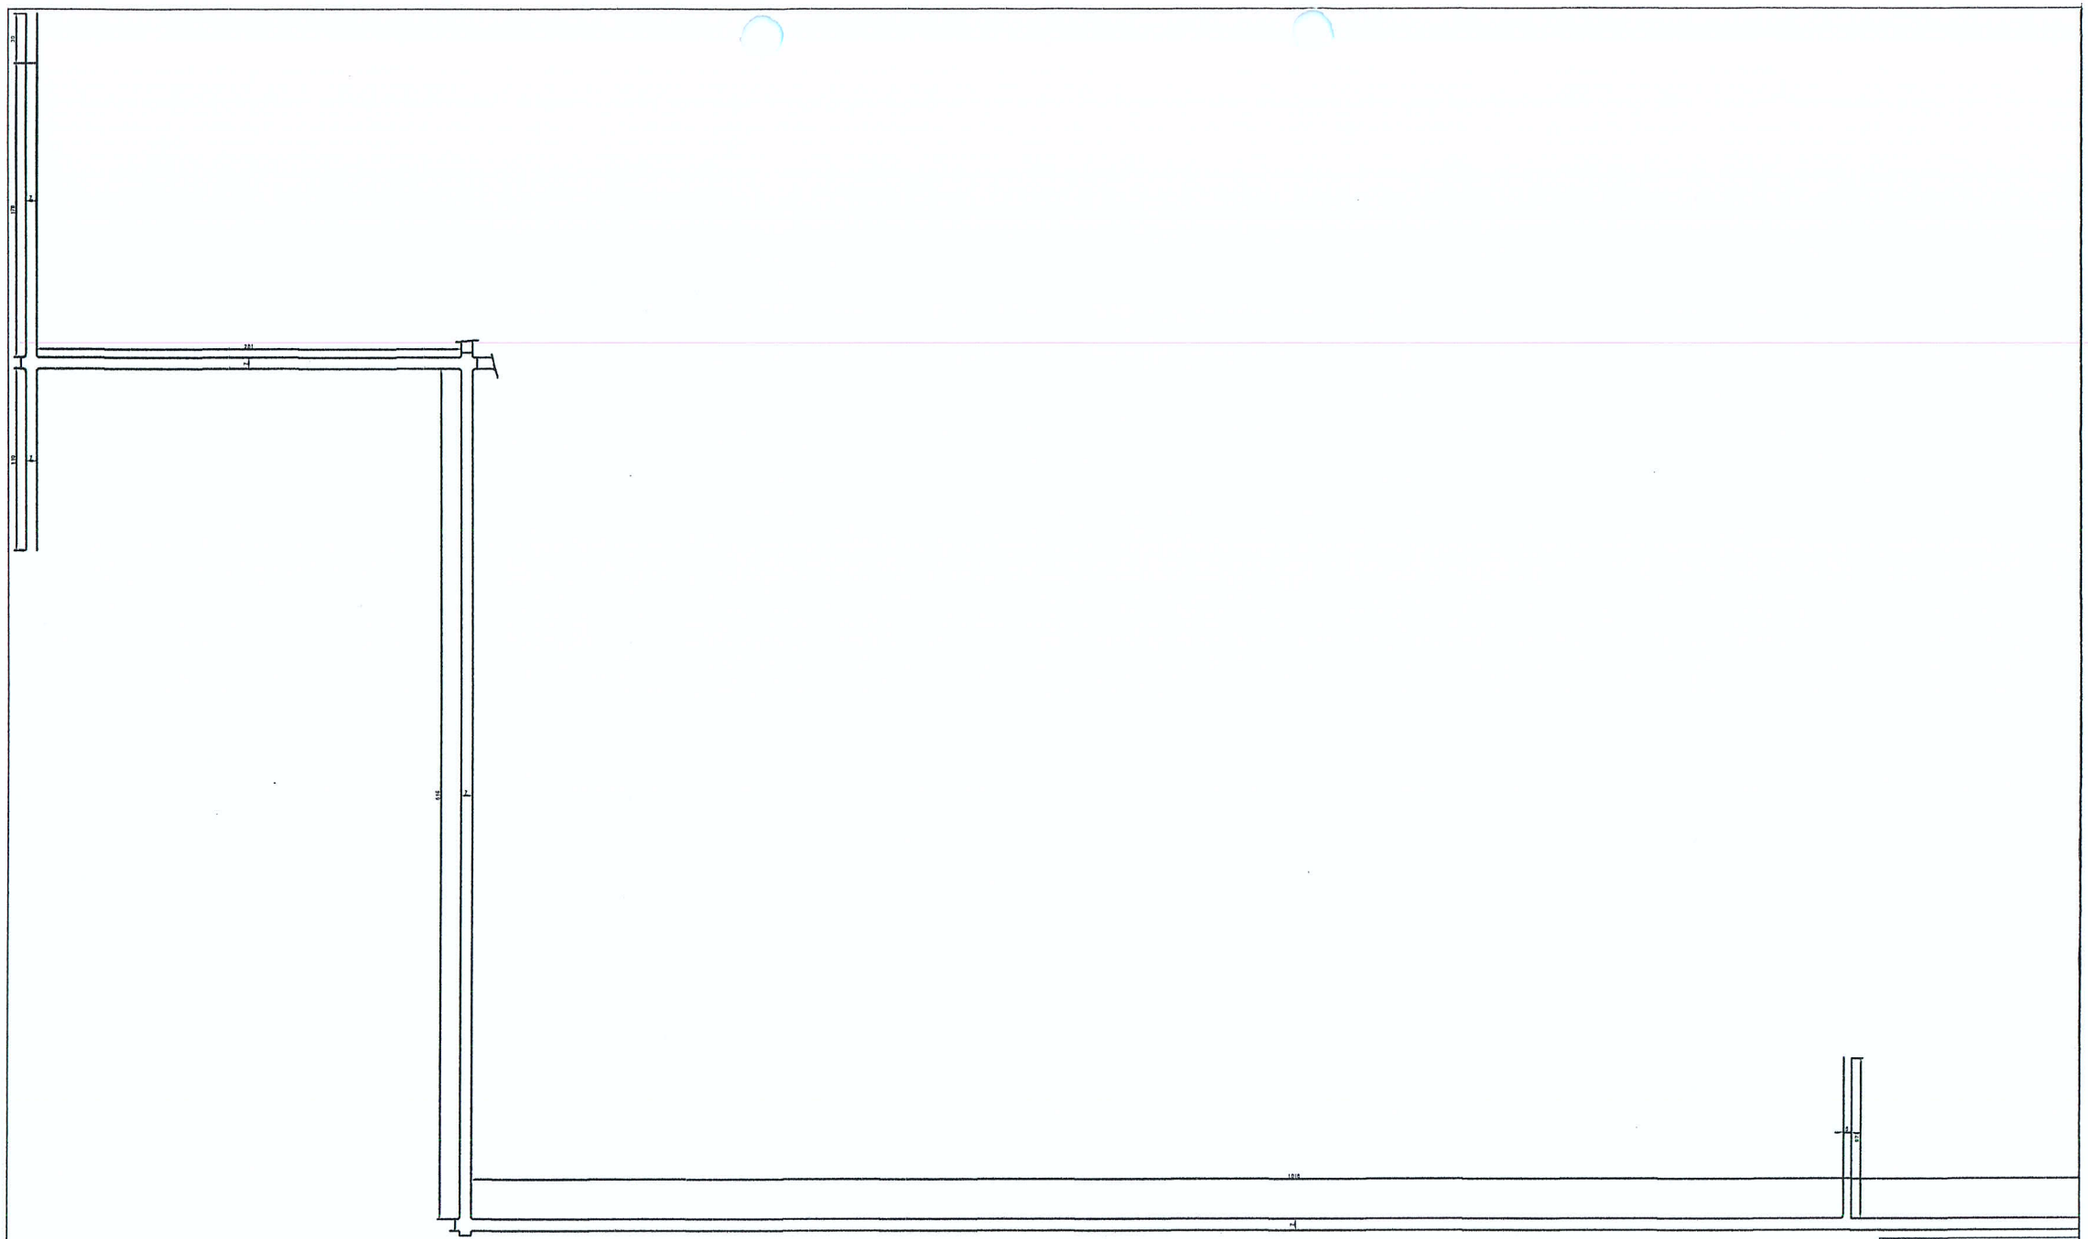
OBRA:
INSTITUCION:
UBICACION:
DEPARTAMENTO: