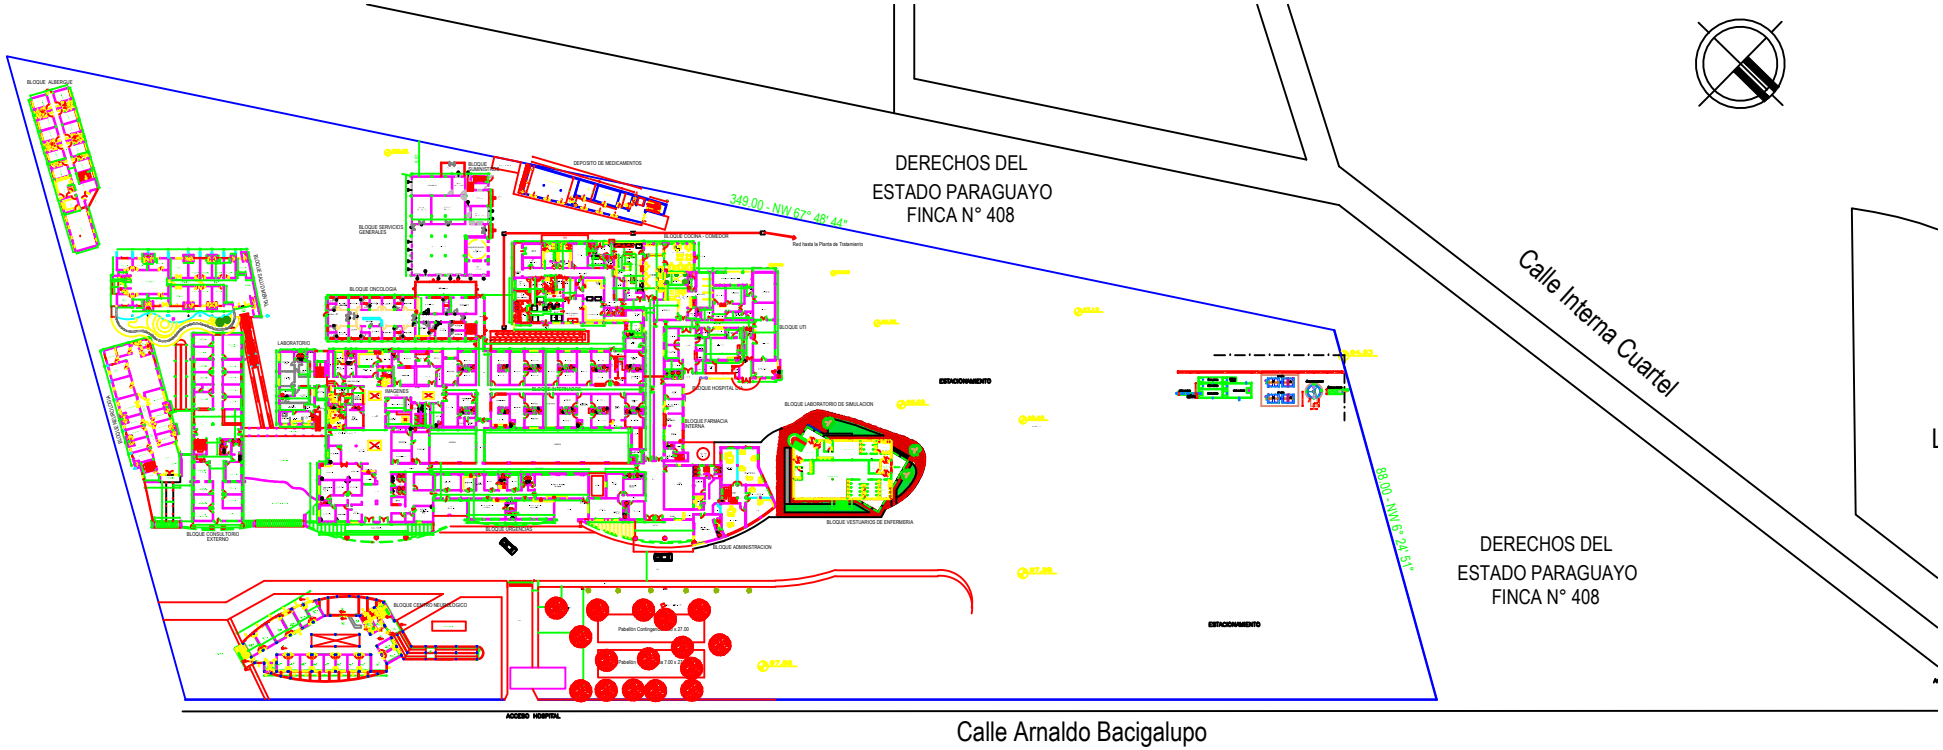
DERECHOS DEL
ESTADO PARAGUAYO
FINCA N° 408
349.00 - NW 67° 48' 44"
88.00 - NW 6° 24' 51"
Calle Interna Cuartel
DERECHOS DEL
ESTADO PARAGUAYO
FINCA N° 408
Calle Arnaldo Bacigalupo
BLOQUE ALBERGUE
DEPOSITO DE MEDICAMENTOS
BLOQUE SERVICIOS GENERALES
BLOQUE COCINA - COMEDOR
Red hasta la Planta de Tratamiento
BLOQUE CIRCULOGIA
BLOQUE UTI
LABORATORIO
IMAGENES
BLOQUE HOSPITAL
BLOQUE FARMACIA INTERNA
BLOQUE LABORATORIO DE SIMULACION
ESTACIONAMIENTO
BLOQUE VESTUARIOS DE ENFERMERIA
BLOQUE ADMINISTRACION
BLOQUE CONSULTORIO EXTERNO
BLOQUE EMERGENCIAS
BLOQUE CENTRO NEUROLOGICO
Pabellon Contingencia 27.00
Pabellon 7.00 x 27
ESTACIONAMIENTO
ACCESO HOSPITAL