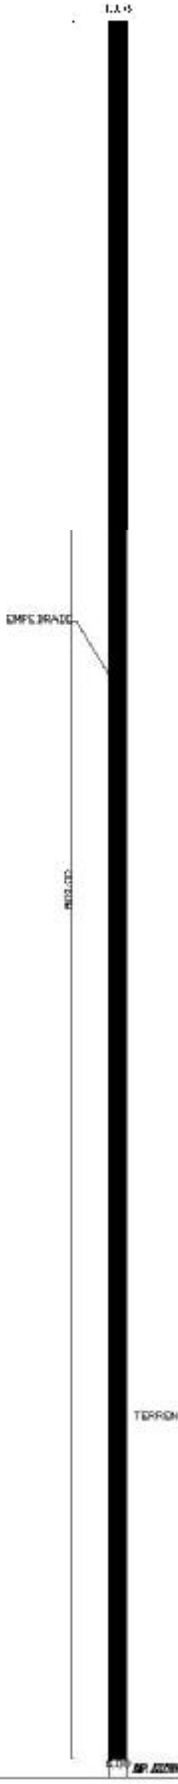

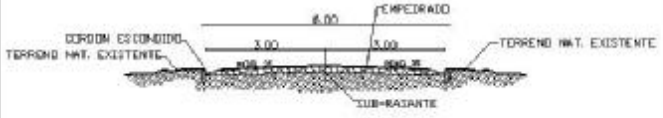

GOBERNACIÓN DEL ALTO PARAÍJA

CONSTRUCCIÓN:	SECRETARÍA DE OBRAS
PERÍODO:	PROYECTO Y FISCALIZACIÓN
	PLANO: CEMENTADO LOCALIZACIÓN ACCESO A LA OBRA
F-10 2011	PLANO Nº 01