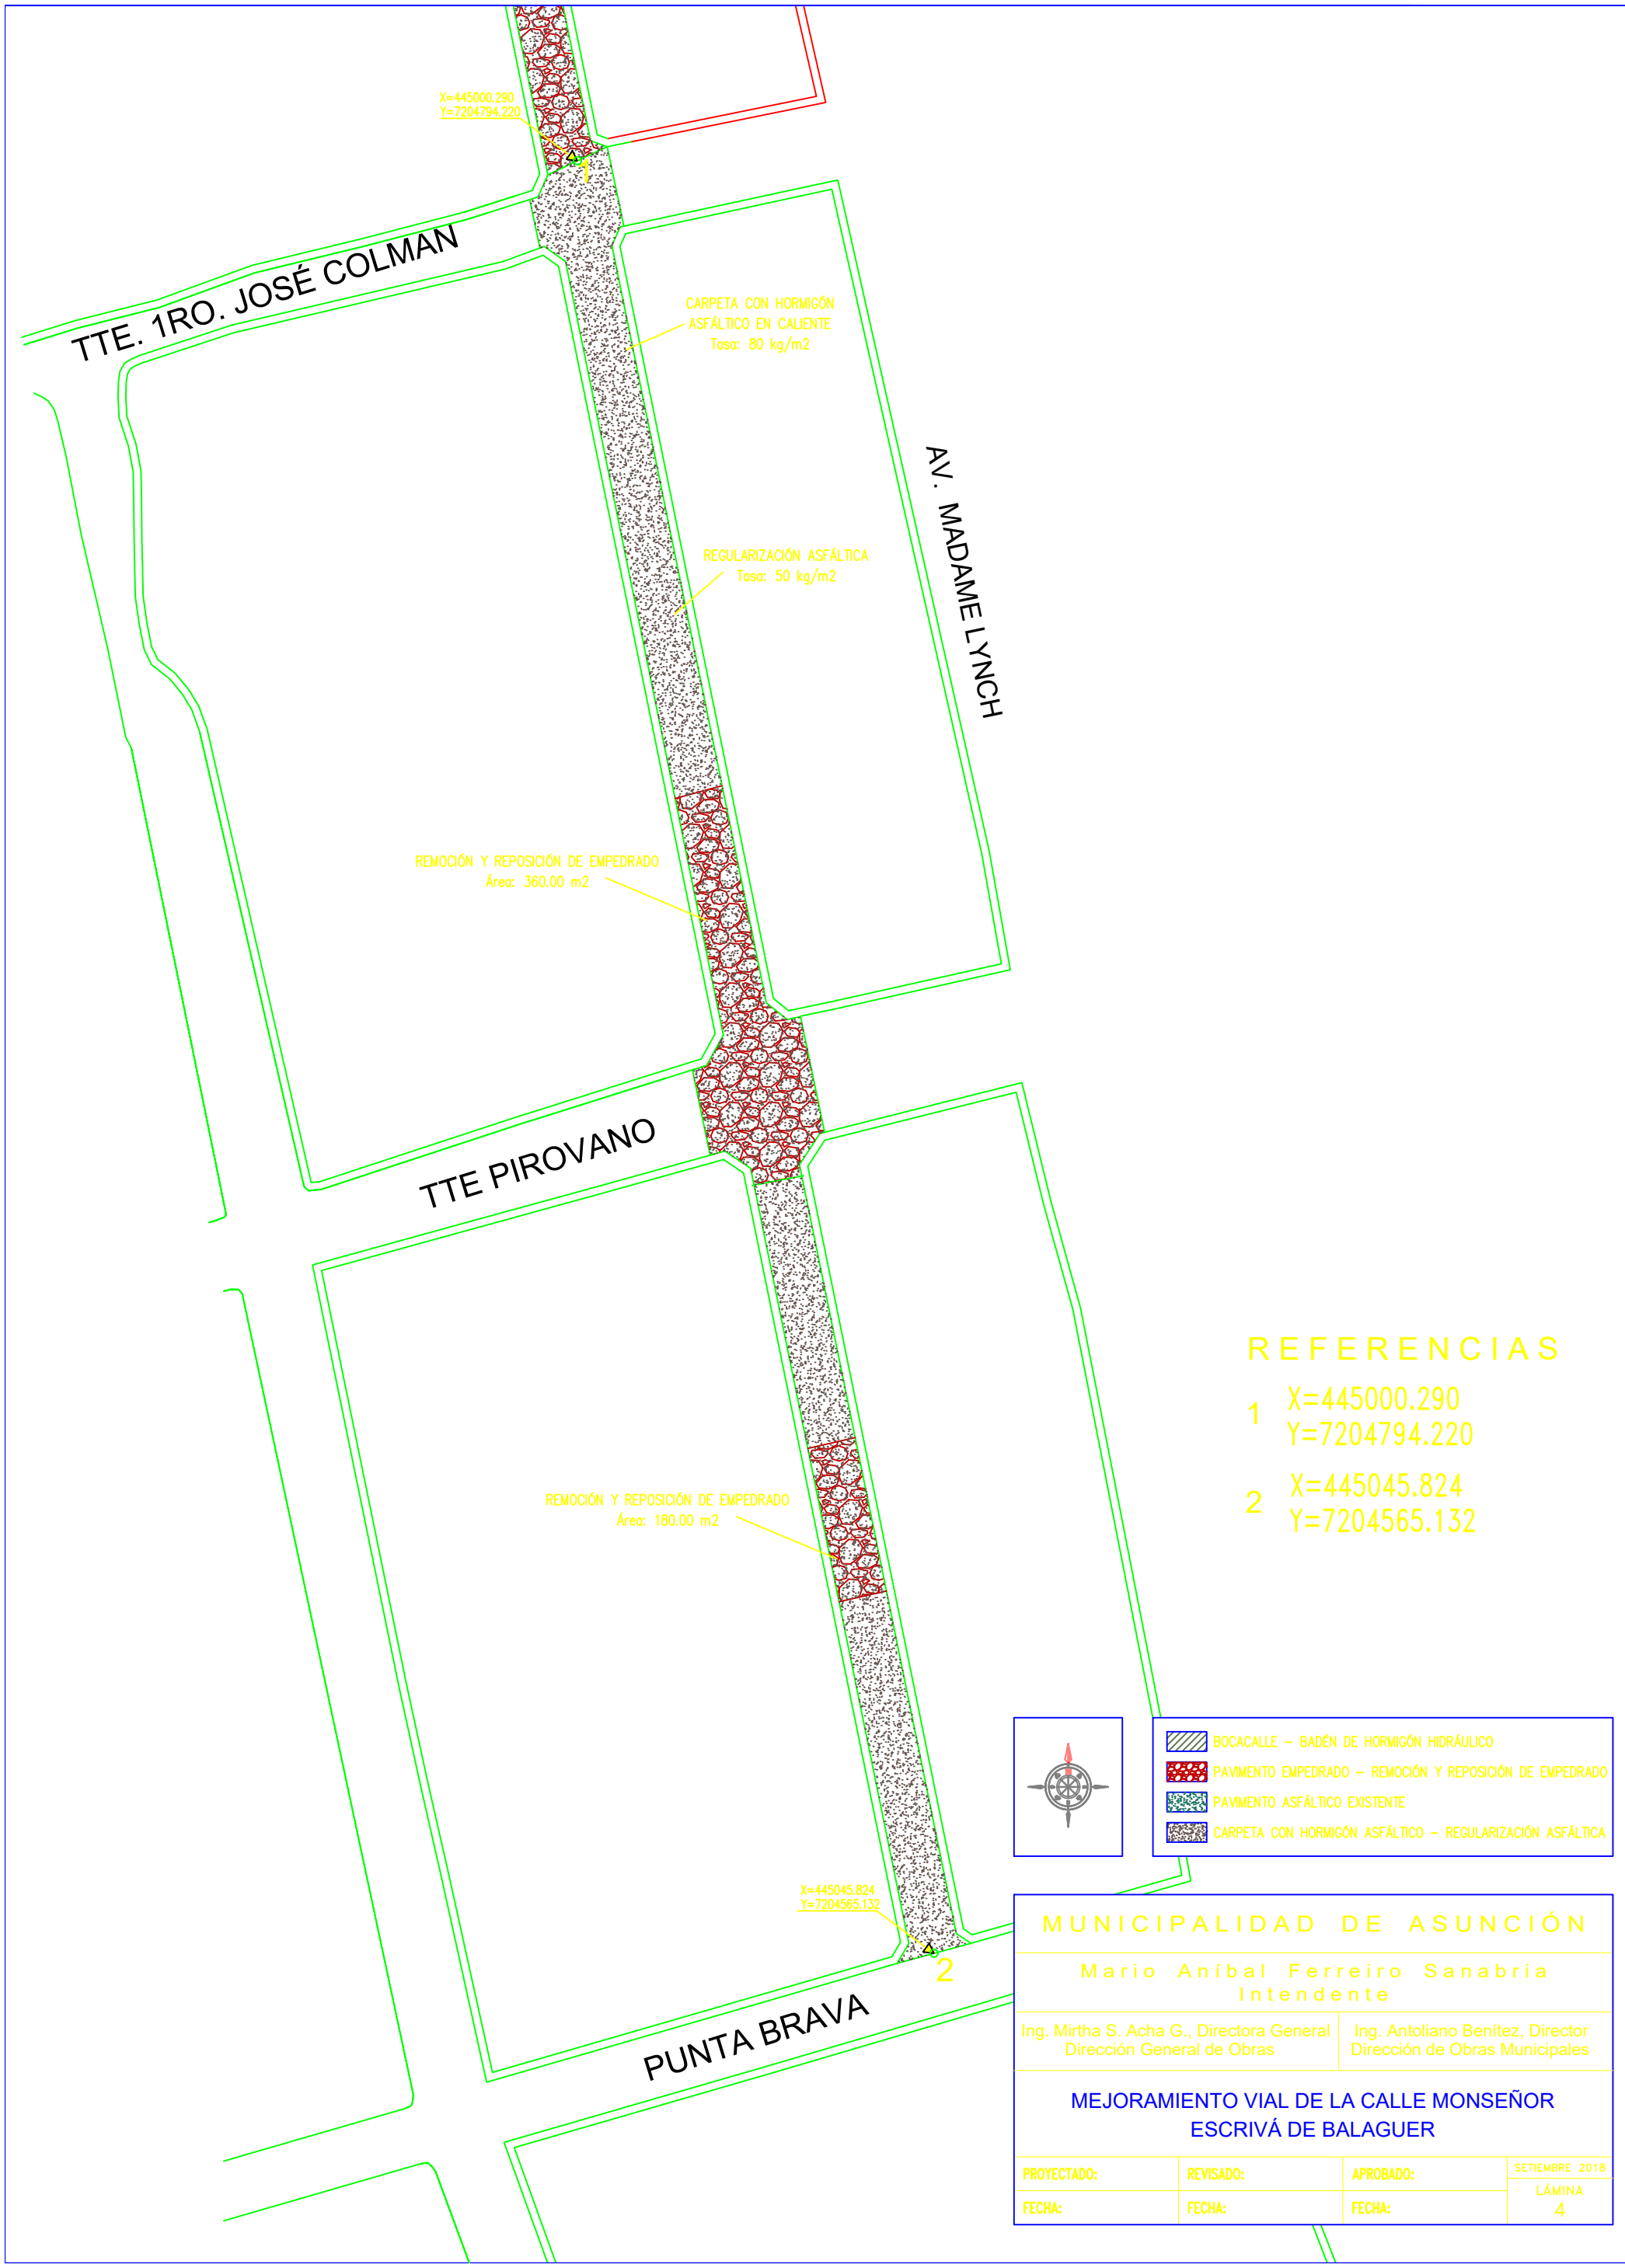

MUNICIPALIDAD DE ASUNCIÓN

Mario Aníbal Ferreiro Sanabria
Intendente

Ing. Mirtha S. Acha G., Directora General Dirección General de Obras	Ing. Antoliano Benítez, Director Dirección de Obras Municipales

MEJORAMIENTO VIAL DE LA CALLE MONSEÑOR ESCRIVÁ DE BALAGUER

PROYECTADO:	REVISADO:	APROBADO:	SETIEMBRE 2018
FECHA:	FECHA:	FECHA:	LÁMINA 4