DETALLE EMPEDRADO

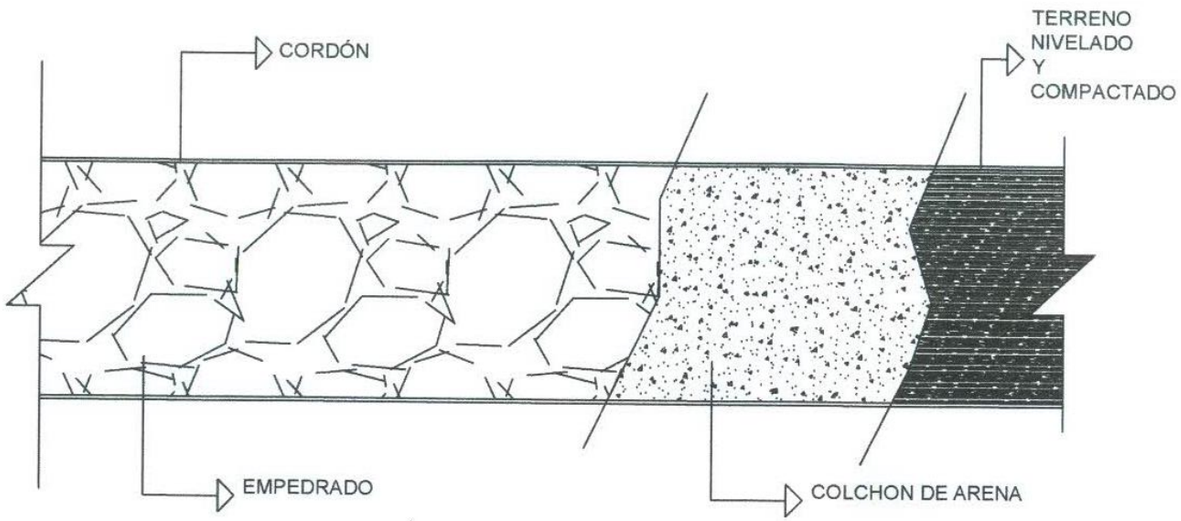

CORTE EMPEDRADO

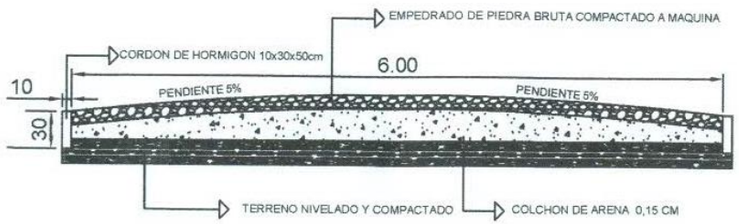

Luis A. Fernández Portillo
Arquitecto
Reg. M.O.P.C. Nº 3.193

DETALLE DE EMPEDRADO

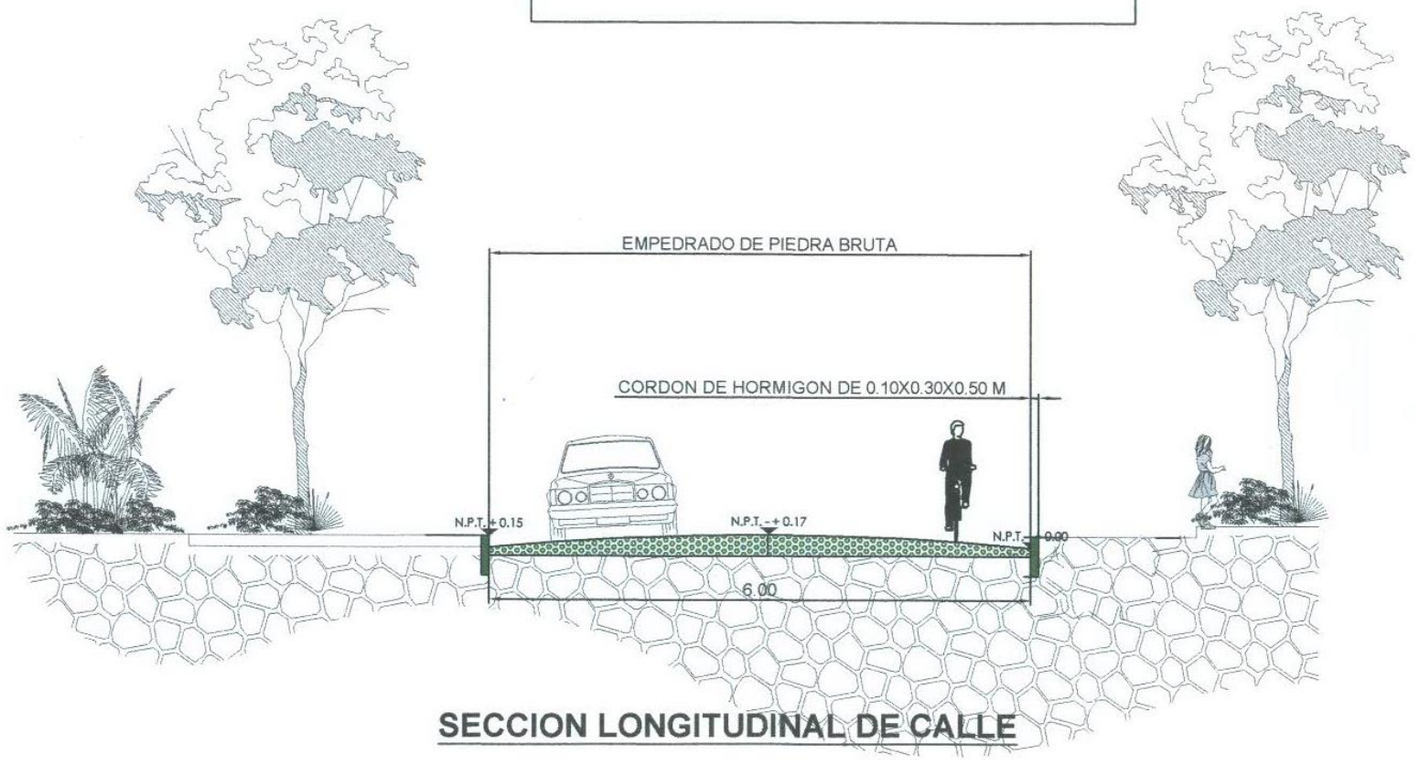

SECCION LONGITUDINAL DE CALLE

Luis A. Fernández Portillo
Arquitecto
Reg. M.O.P.C. Nº 3.193