EMPEDRADO PROTOTIPO A REALIZARSE

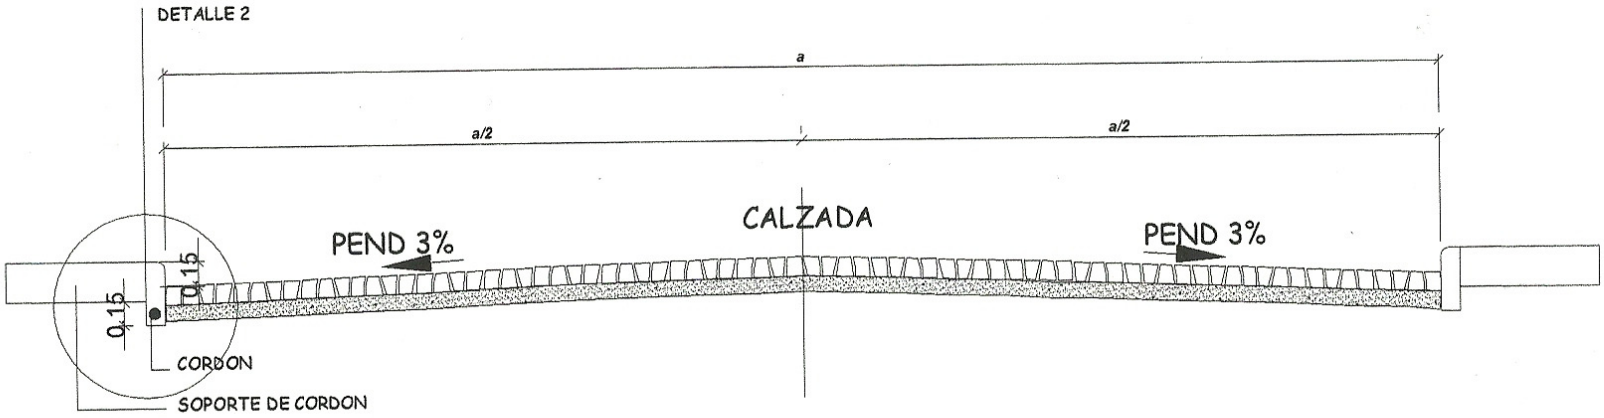

LAS MEDIDAS SE LLEVARAN A CABO EN BASE A LAS PLANILLAS

GOBERNACION DE PARAGUARI	EMPEDRADO	L 1