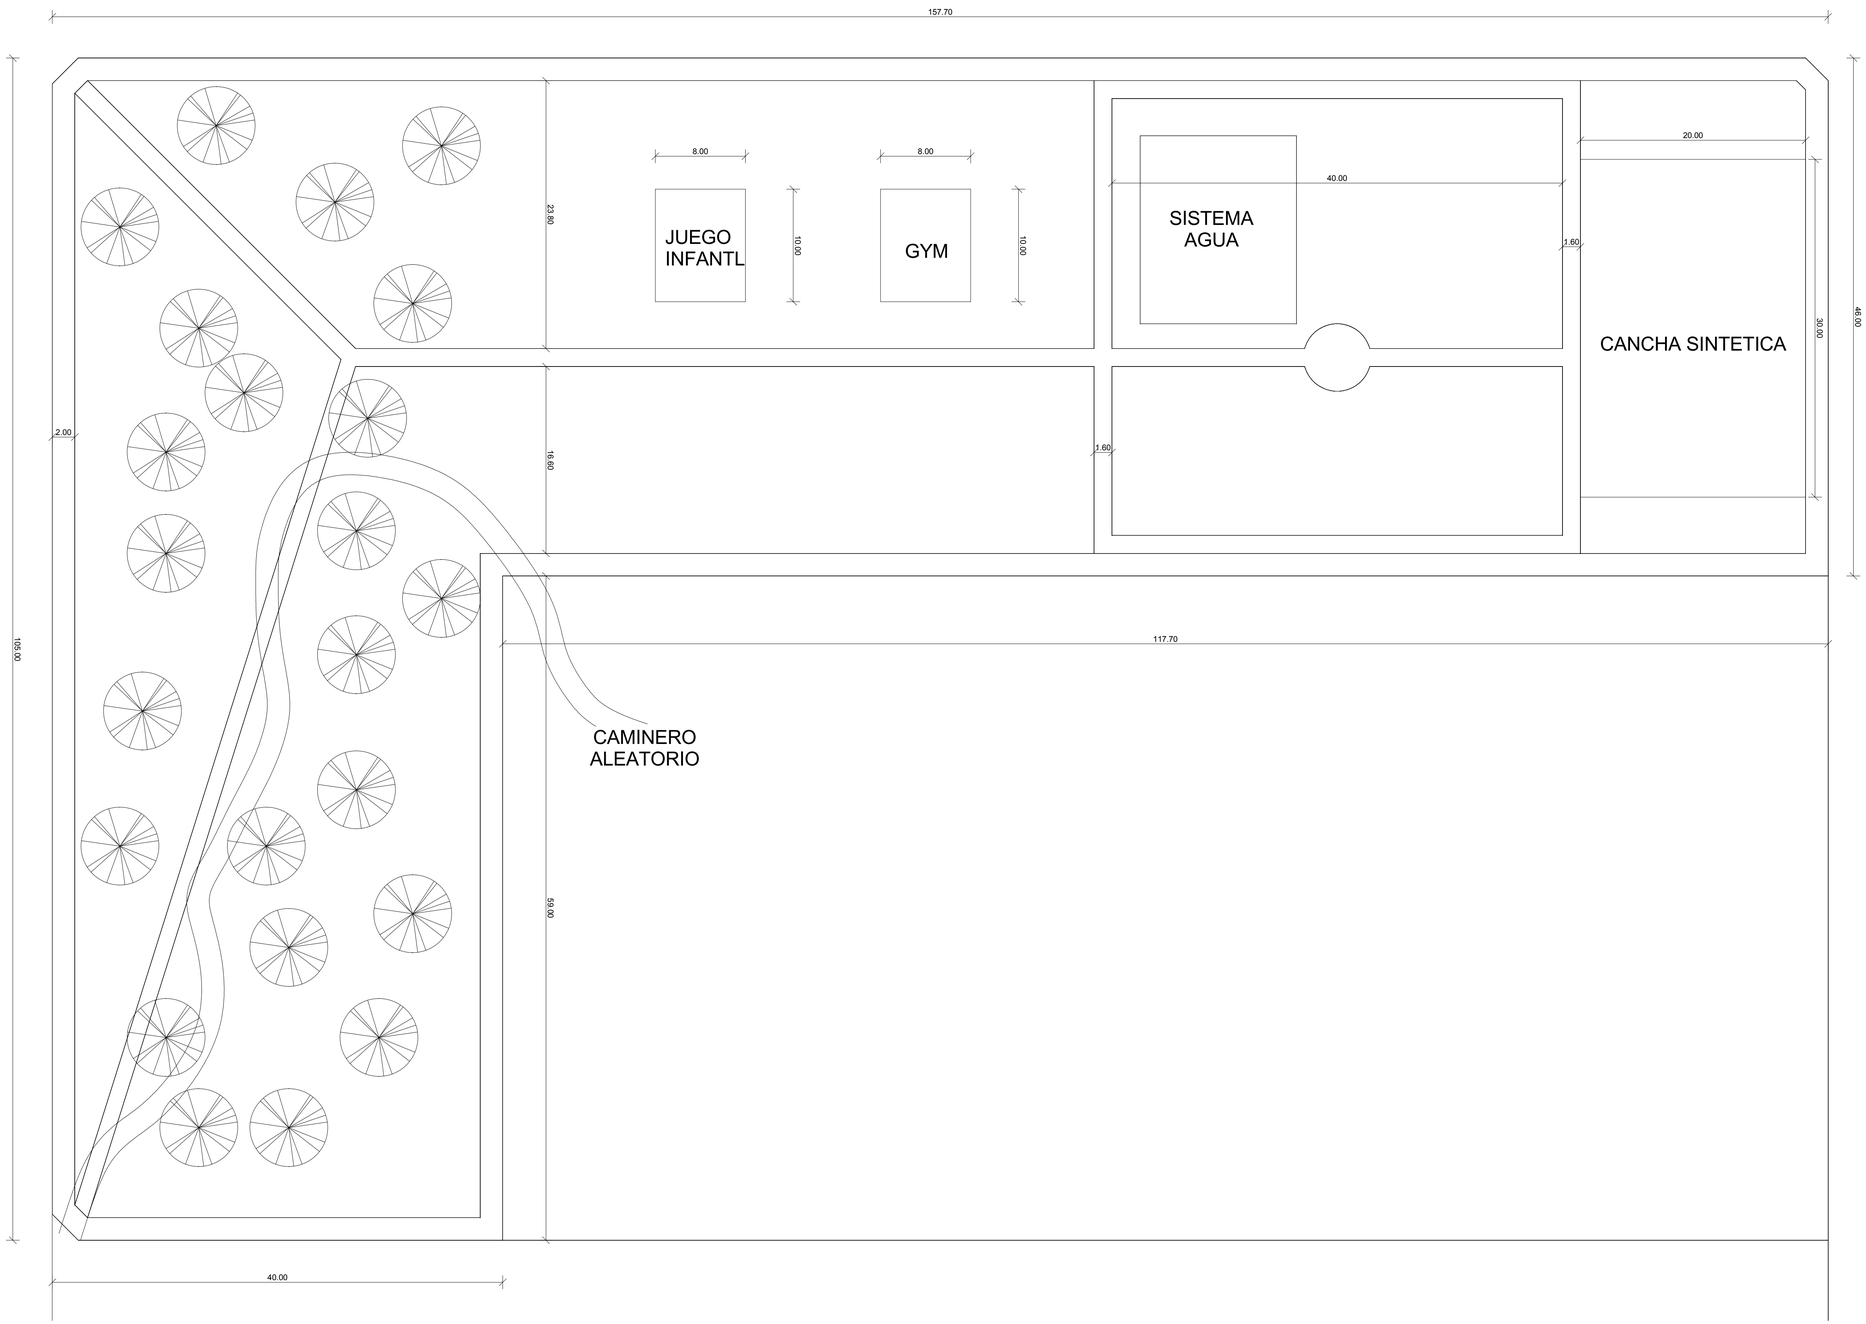

MUNICIPALIDAD DE SALTO DEL GUAIRA		PROYECTO	PROYECTISTA	FECHA: OCTUBRE DEL 2016
		PLAZA NUEVO HORIZONTE	ARQ. PORFIRIA BENITEZ	
DEPARTAMENTO DE CANINDEYÚ - PY		ESC:1/100	REG. PROF. N°. 1657	PLANTA ARQUITECTONICA