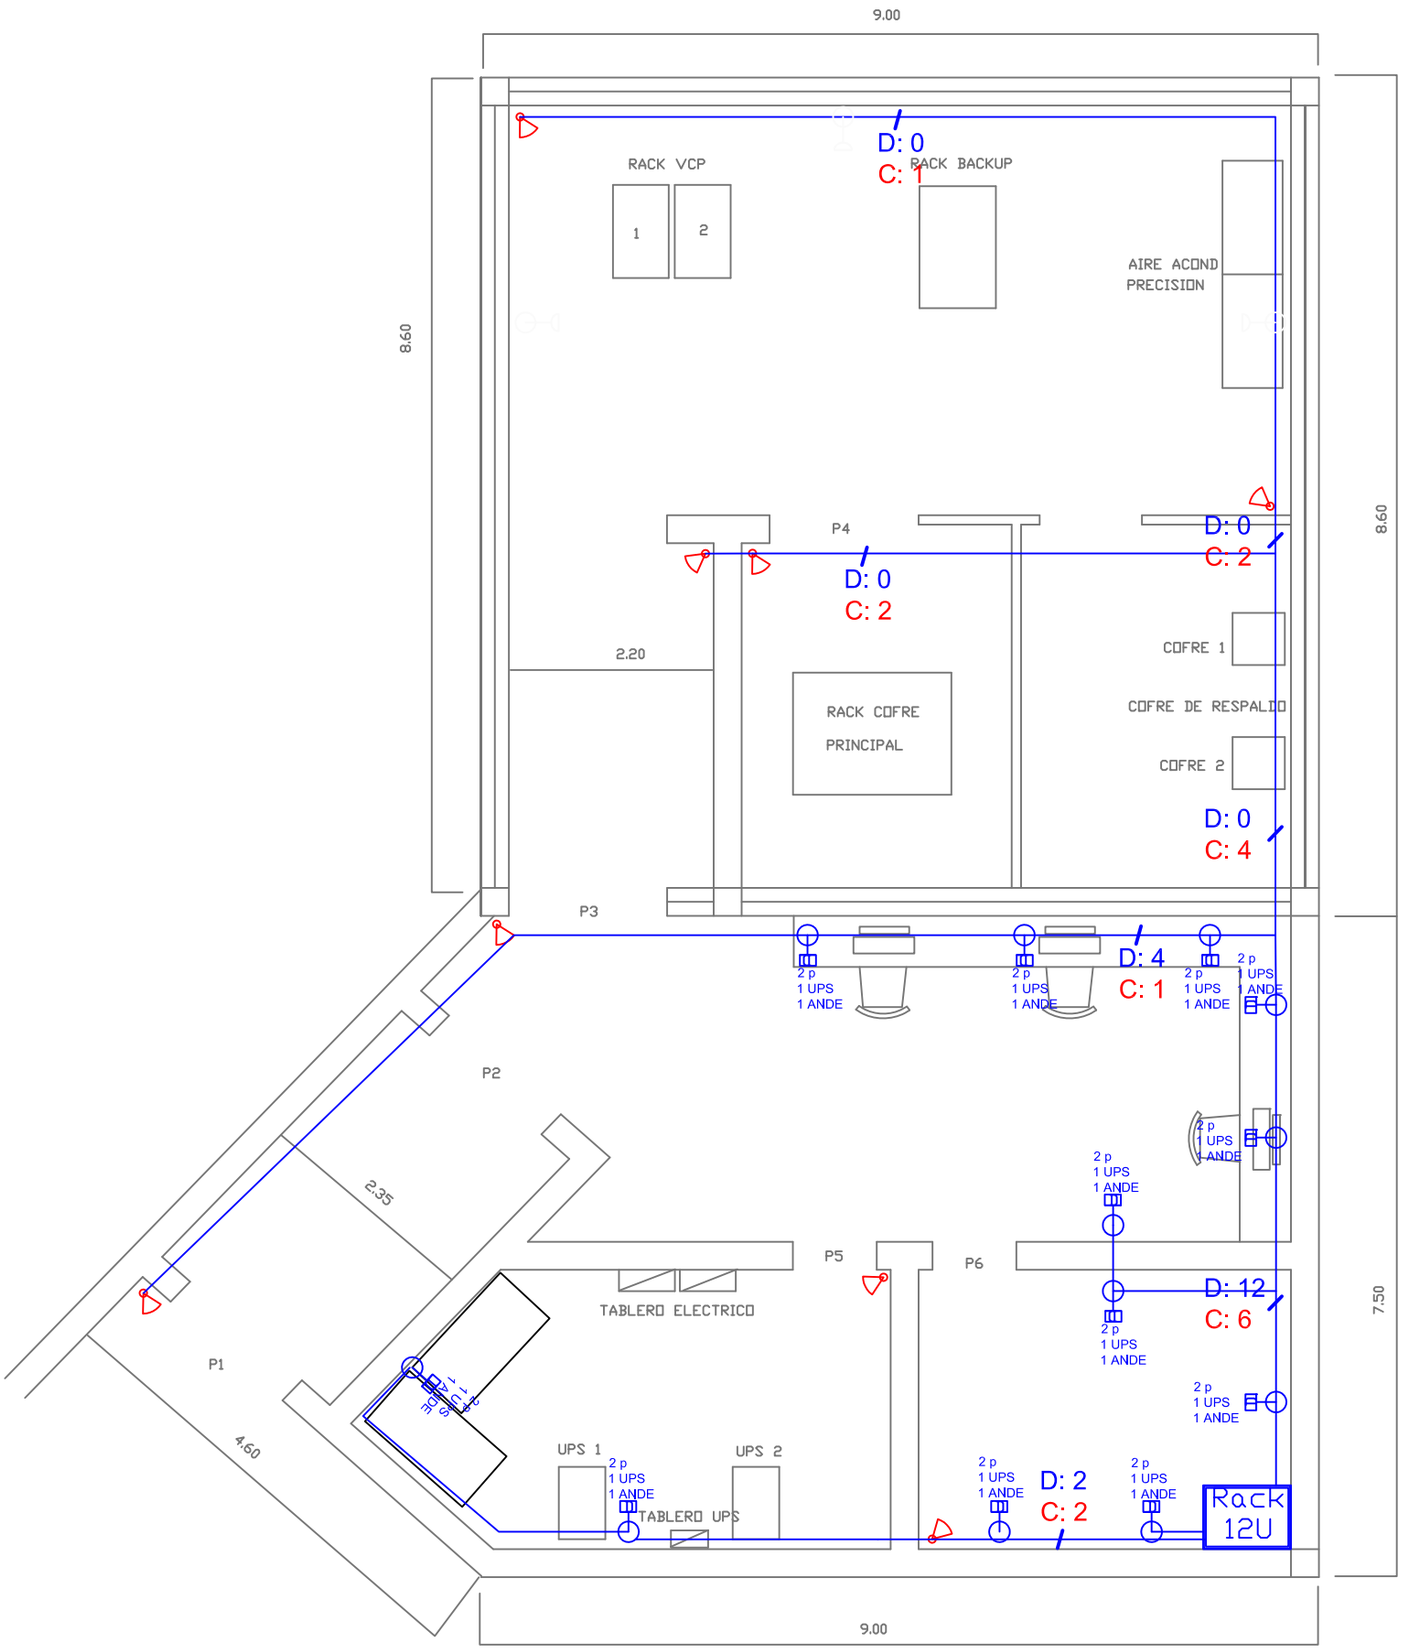


# PLANO DATA CENTER 1º PISO.