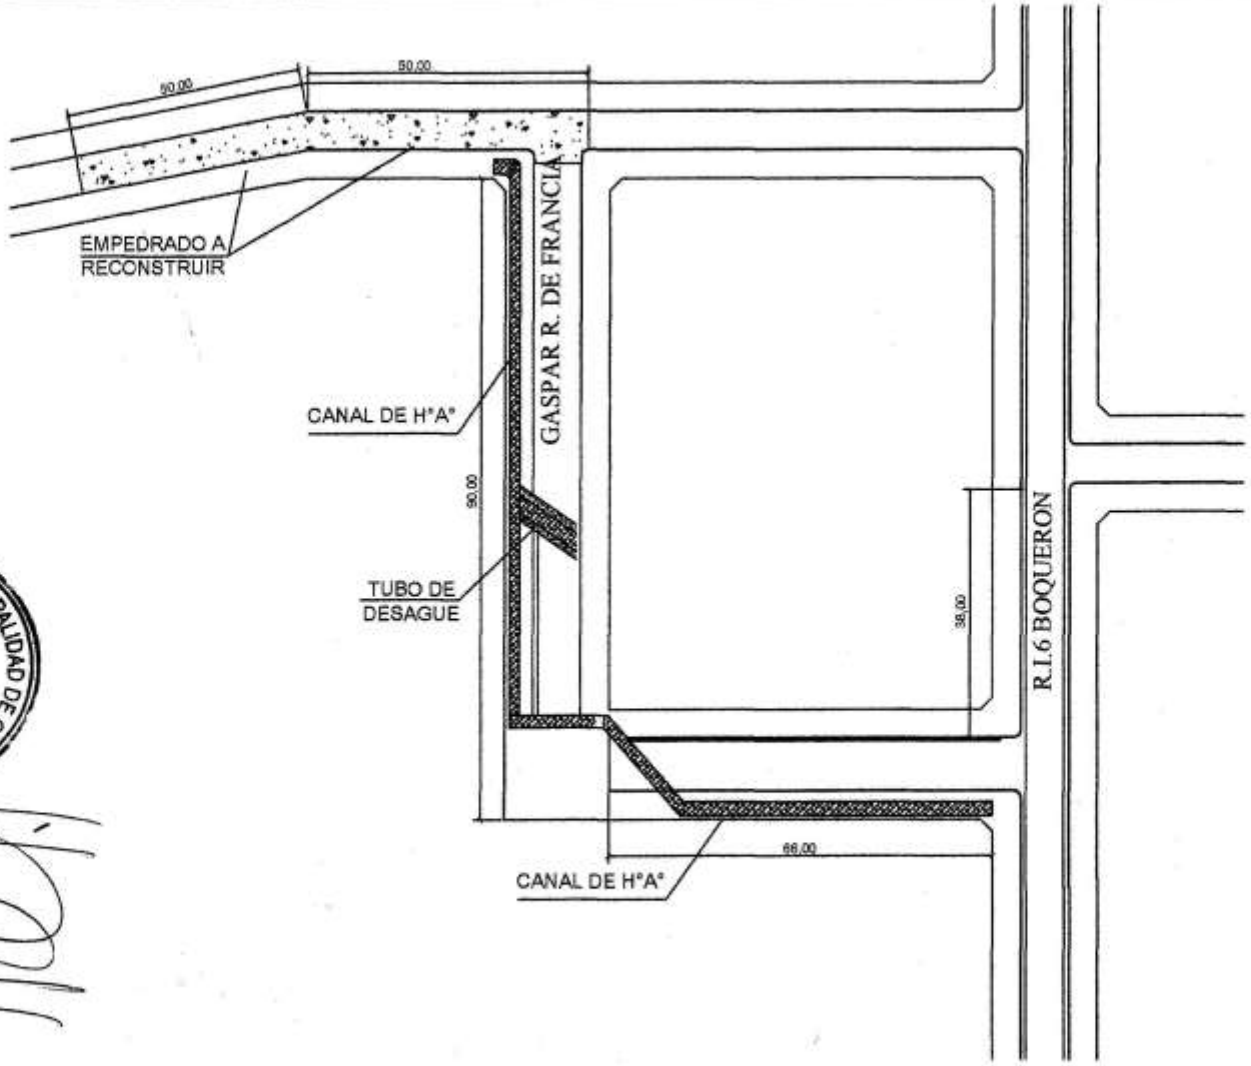

MUNICIPALIDAD DE CAPIATA · DEPARTAMENTO CENTRAL · INFRAESTRUCTURA PUBLICA Y SERVICIOS

ARQ. MARCELO A. DUARTE
Director Infraestructura Pública y Servicios
Municipalidad de Capiatá

OBRA: RECONSTRUCCIÓN DE EMPEDRADO Y CORDON CUNETA.	LUGAR: RUTA 1 KM 16.500	DISTRITO: CAPIATA.	2014
MUNICIPALIDAD DE CAPIATA.	TRAMO: 192-193	DEPTO DE INFRAESTRUCTURA PUBLICA Y SERVICIOS.	

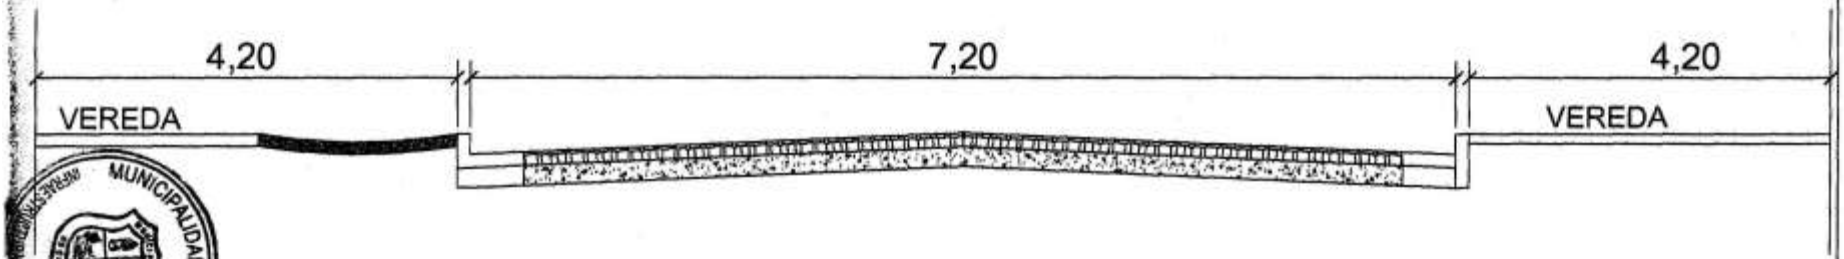

DETALLE

BRA: RECONSTRUCCIÓN DE EMPEDRADO Y CORDON CUNETA.	LUGAR: RUTA 1 KM 16.500	DISTRITO: CAPIATA.	2014	NM
MUNICIPALIDAD DE CAPIATA.	TRAMO: 192-193	DEPTO DE INFRAESTRUCTURA PUBLICA Y SERVICIOS.		

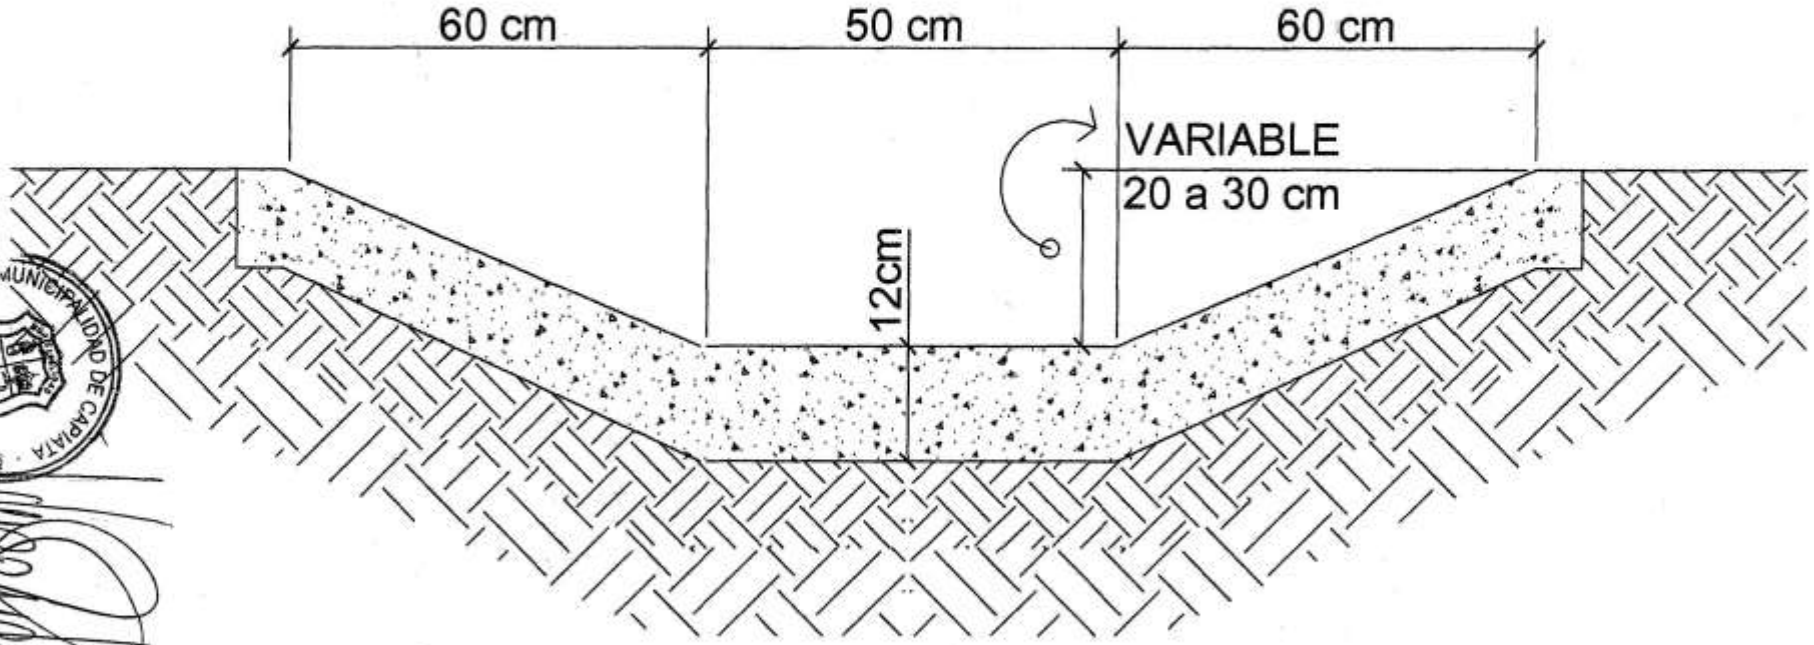

OBRA: RECONSTRUCCIÓN DE EMPEDRADO Y CORDON CUNETA.	LUGAR: RUTA 1 KM 16.500	DISTRITO: CAPIATA.	2014	NM
MUNICIPALIDAD DE CAPIATA.	TRAMO: 192-193	DEPTO DE INFRAESTRUCTURA PUBLICA Y SERVICIOS.		

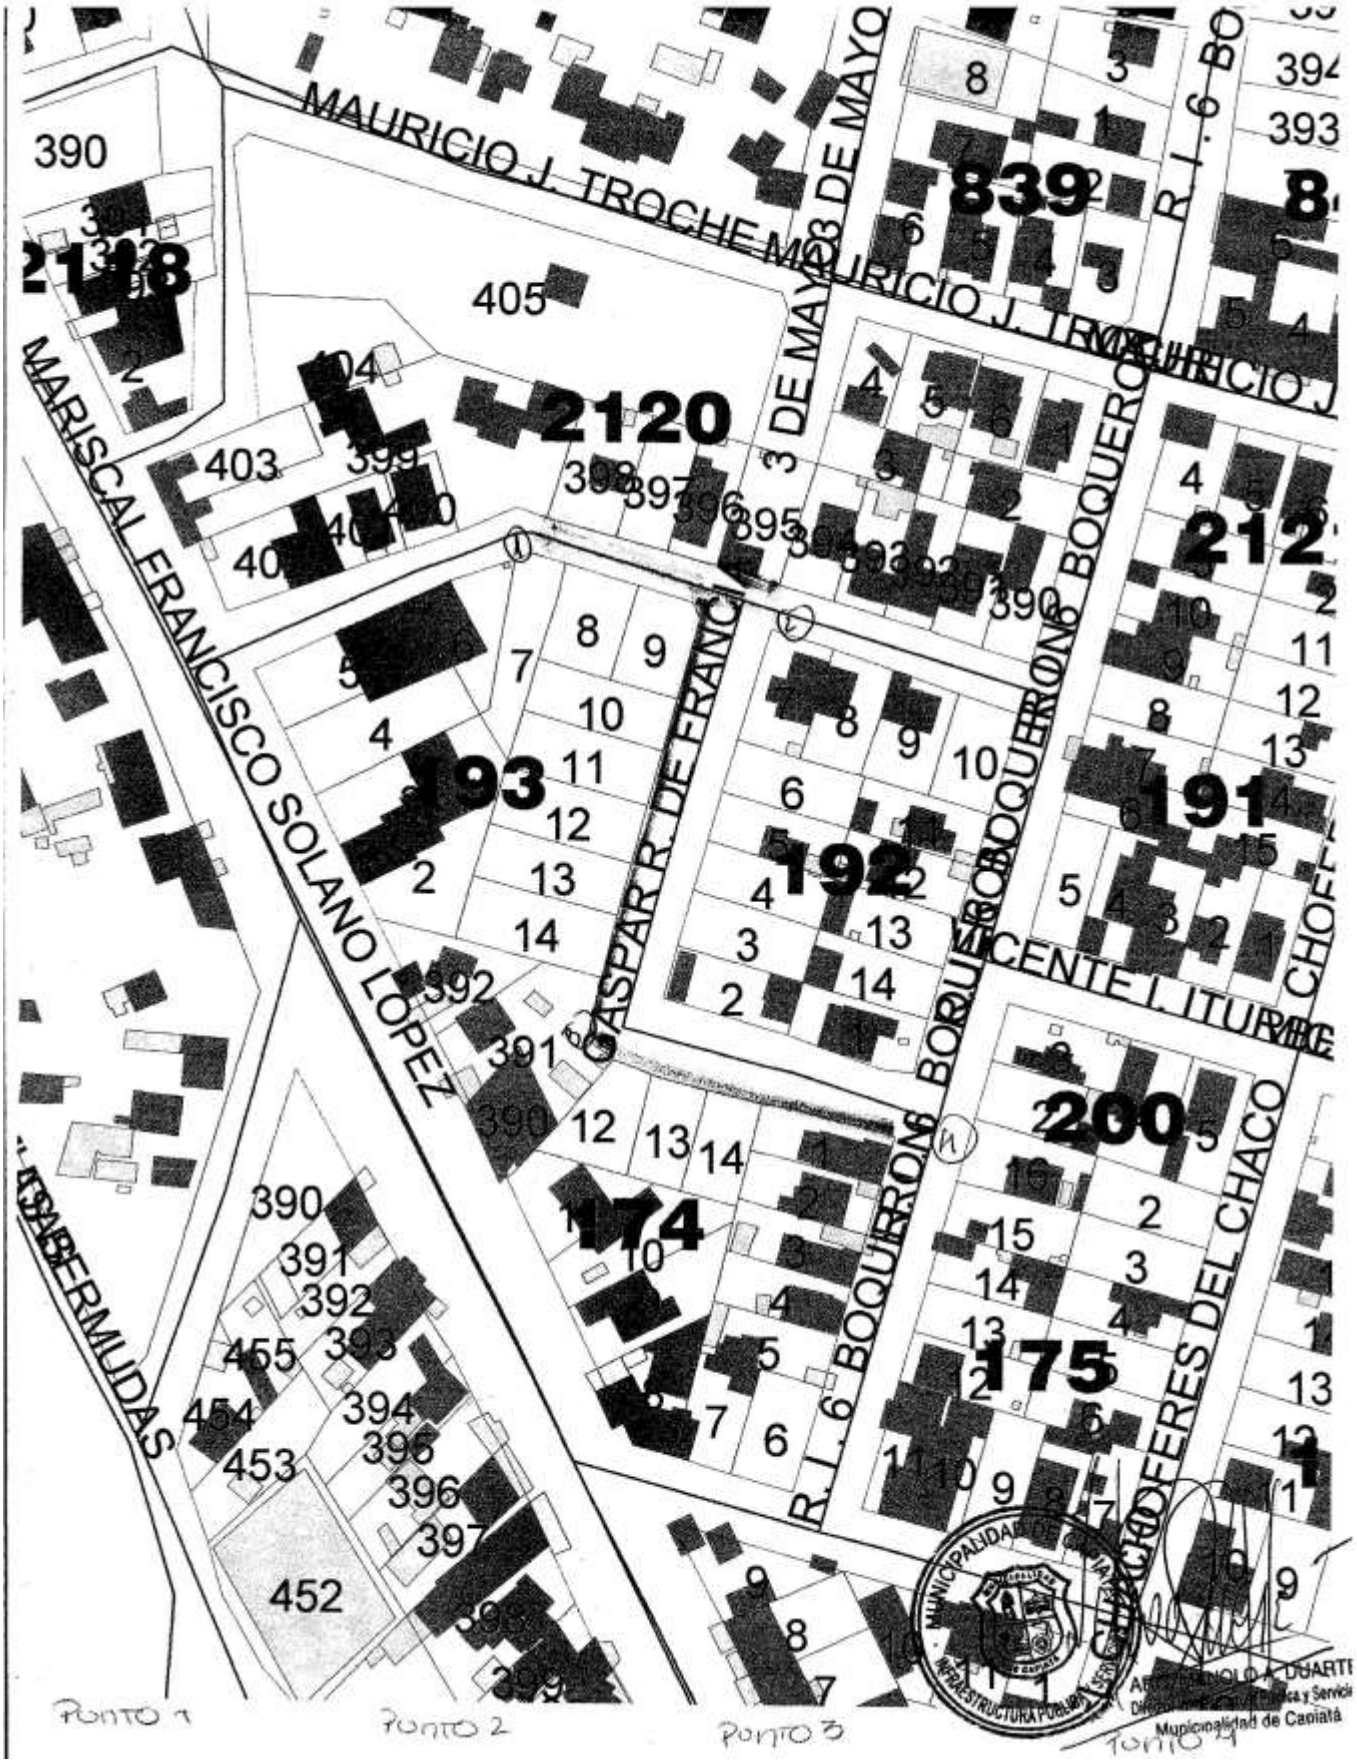
MAURICIO J. TROCHE
MAURICIO J. TROCHE
3 DE MAYO
3 DE MAYO
R.I. 6 BO
MARISCAL FRANCISCO SOLANO LOPEZ
GASPAR R. DE FRANCIA
BOQUERONES
BOQUERONES
VICENTE I. ITURRE
CHOFE
R.I. 6 BOQUERONES
CHOFERES DEL CHACO
BERMUDAS
2118
2120
839
212
193
192
191
200
174
175
405
404
403
399
398
397
396
395
394
393
392
391
390
455
454
453
452
Punto 1
Punto 2
Punto 3
Punto 4
Municipalidad de Capiatá