4 (cuatro)

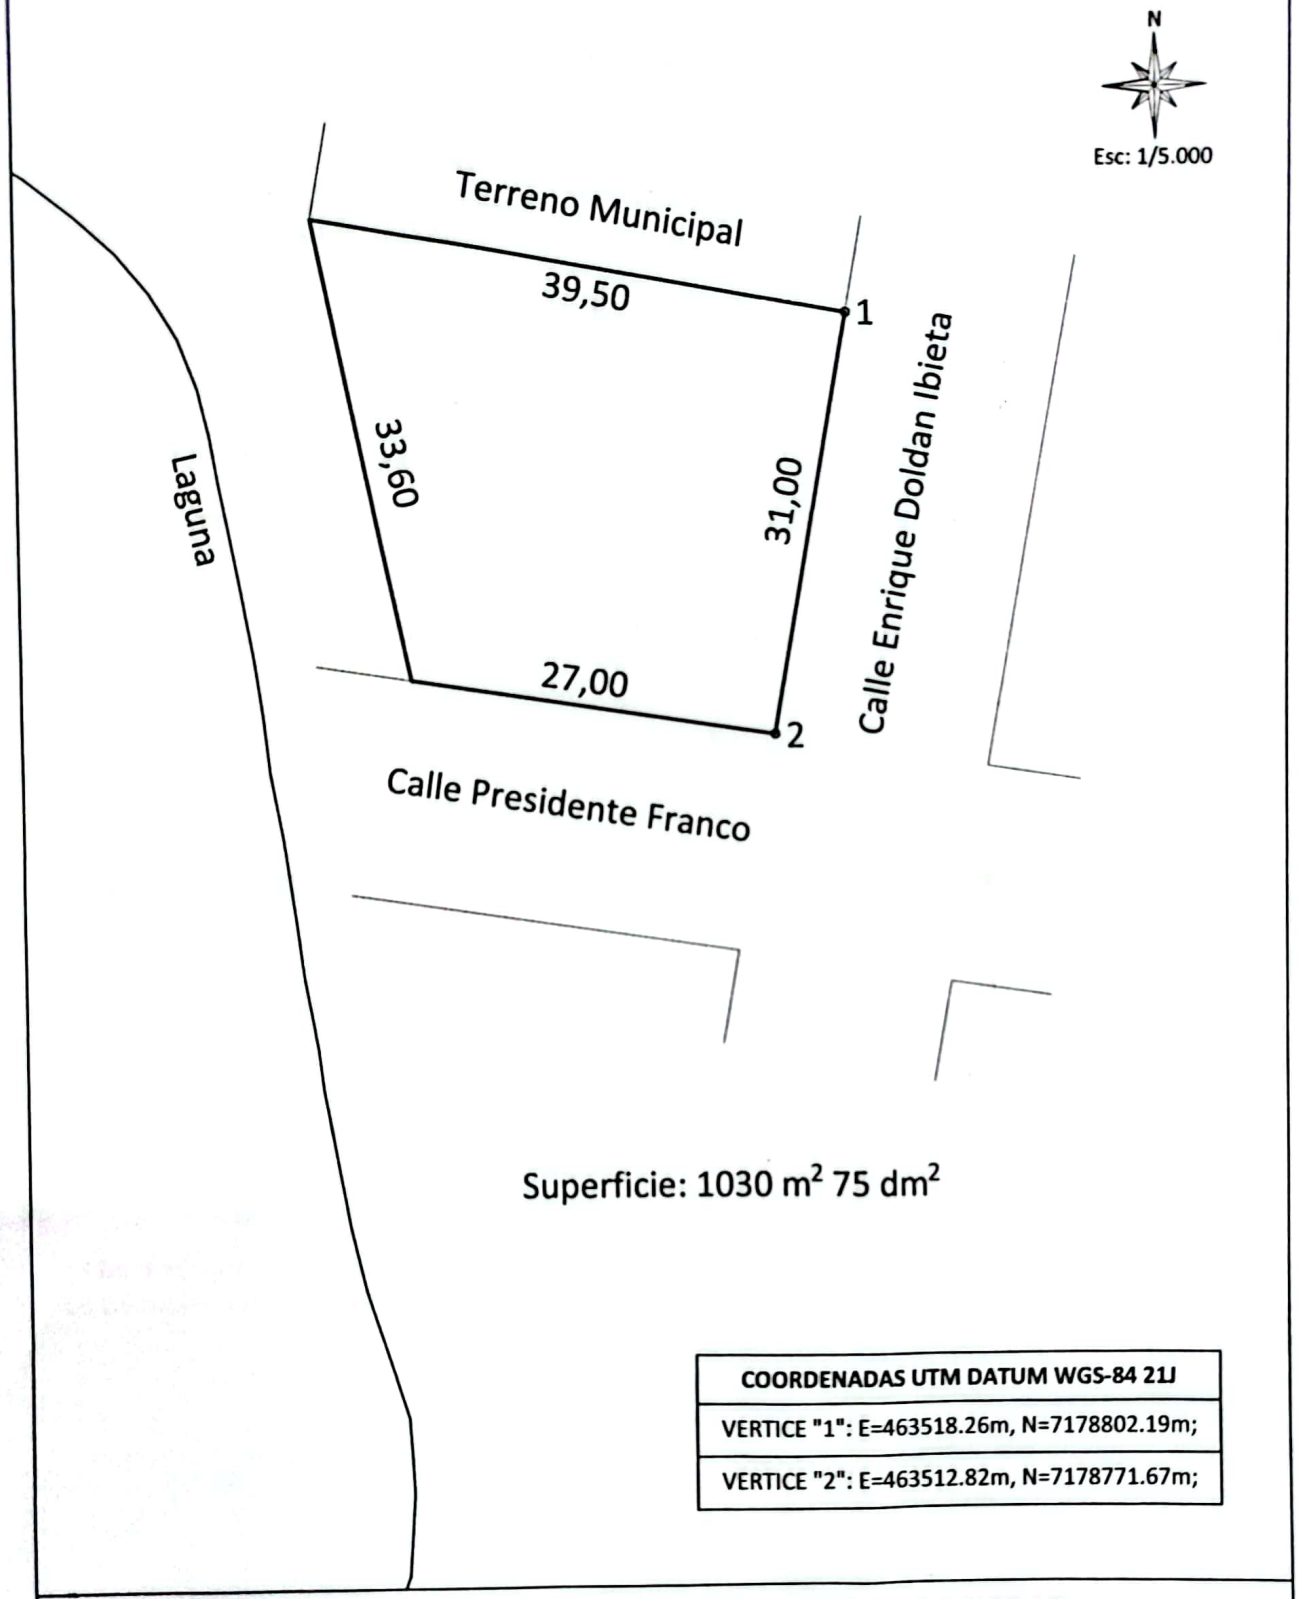

COORDENADAS UTM DATUM WGS-84 21J
VERTICE "1": E=463518.26m, N=7178802.19m;
VERTICE "2": E=463512.82m, N=7178771.67m;

PLANO GEORREFERENCIADO DE TITULO DE PROPIEDAD

PROPIETARIO: Eduardo Ariel Filippo Ivanauskas C.I. N° 898.434
DOMICILIO: Avda. Artigas N° 2151 - Asunción

PROFESIONAL: Rodolfo Mendoza Ing. en Ciencias Geográficas	Cel.: 0981908577 rodmen777@gmail.com	REG. MOPC N° 1772	MAT. CSJ N° 3400

DEPARTAMENTO : Central
DISTRITO : Ita
LUGAR : San Blas - Manzana N° 15
FINCA N° : 3350
CTA. CTE. CTRAL. N° : 27-0016-06
FECHA : 06 de diciembre de 2022

Rodolfo Mendoza Genes
Ing. en Ciencias Geográficas
Reg. MOPC N° 1772

Propietario | Profesional