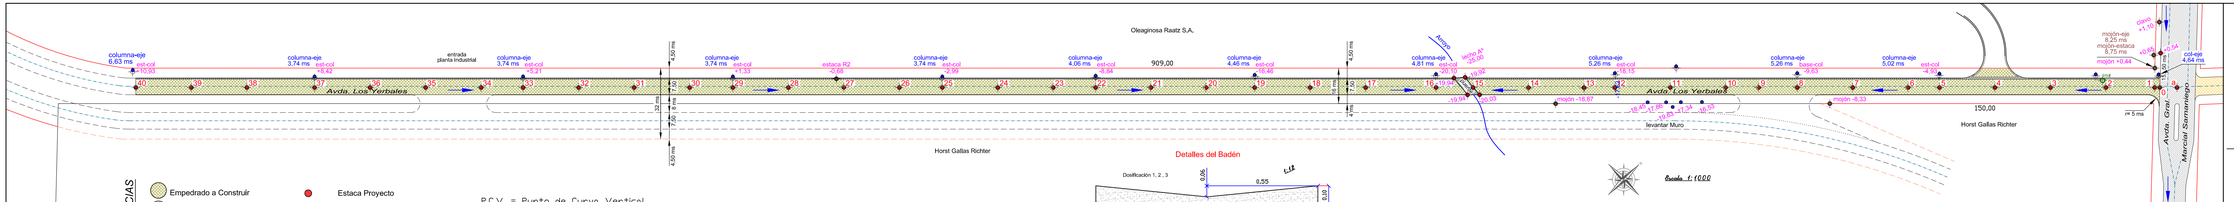

REFERENCIAS

- Empedrado a Construir
- Empedrado Construido
- Cordón Cuneta y/o Badén
- Asfalto
- Estaca Proyecto
- Mojón Referencia
- Columna Hº Aº Existente
- circulación agua

P.C.V. = Punto de Curva Vertical
P.T.V. = Punto de Tangencia Vertical
P.I.V. = Punto de Intersección Vertical
e = Flecha de la parabola

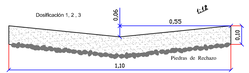

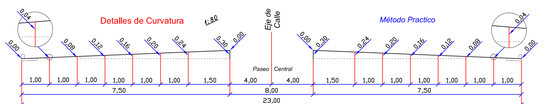

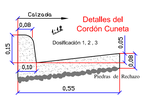

Resumen General

Items	msl	ms²	ms³
Empedrado		6274,14	
Cordón Cuneta	889,26	489,09	50,69
Cordón simple	908,76	90,87	27,62
Badén		30,59	3,06
Movimiento de Suelo - relleno			1934
Movimiento de Suelo - desmonte			1460
Sacar arboles total			1

Proyecto de Empedrado

Avda. "Los Yerbales"
Opción 4

entre la Avda. Gral. Marcial Samaniego y la Avda. "Colonizadores"

Centro Urbano - Distrito de Bella Vista - Dpto. de Itapúa

Proyecto de Empedrado

Profesional: Top. Roberto Emhart - Reg. MOPC Nº 282

Roberto Emhart
Topógrafo - Reg. Nº 282
Mayor 1 - Itacua - Pj.
Bella Vista - Itapúa

11 de febrero de 2013

Profesional

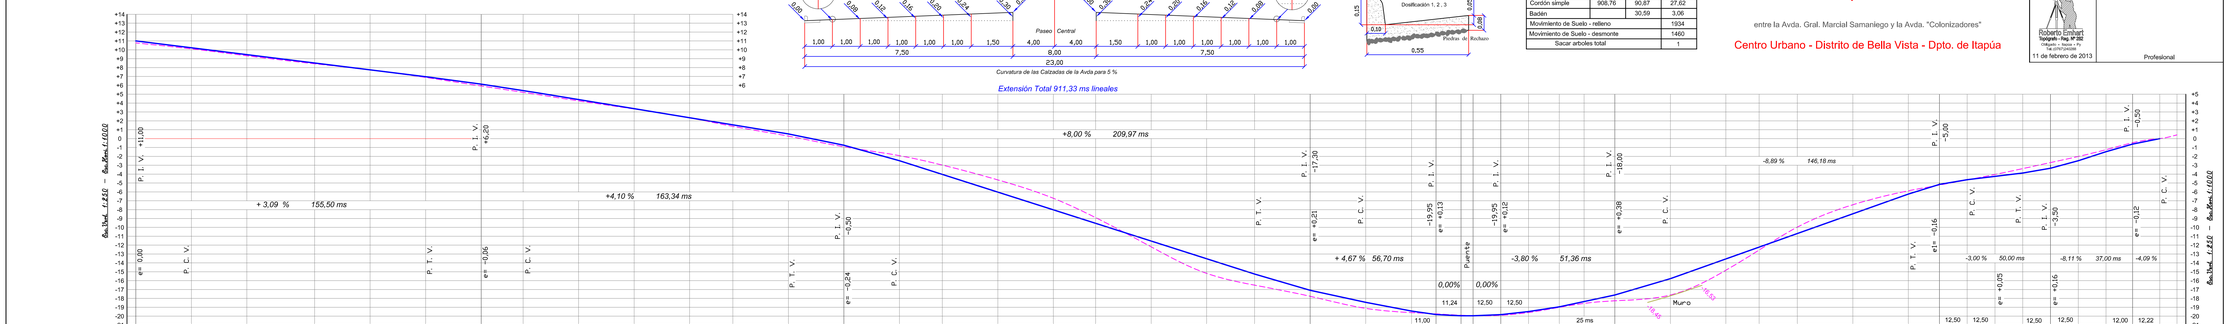
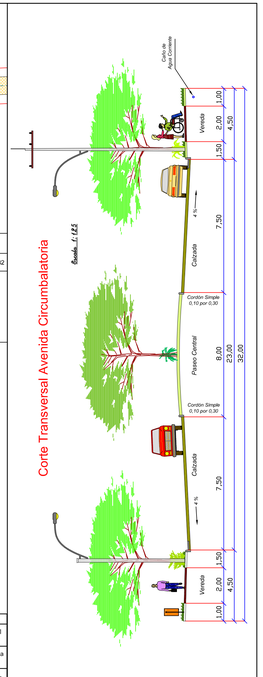
Estacas	40	39	38	37	36	35	34	33	32	31	30	29	28	27	26	25	24	23	22	21	20	19	18	17	16	15	14	13	12	11	10	9	8	7	6	5	4	3	2	10 a	Estacas
