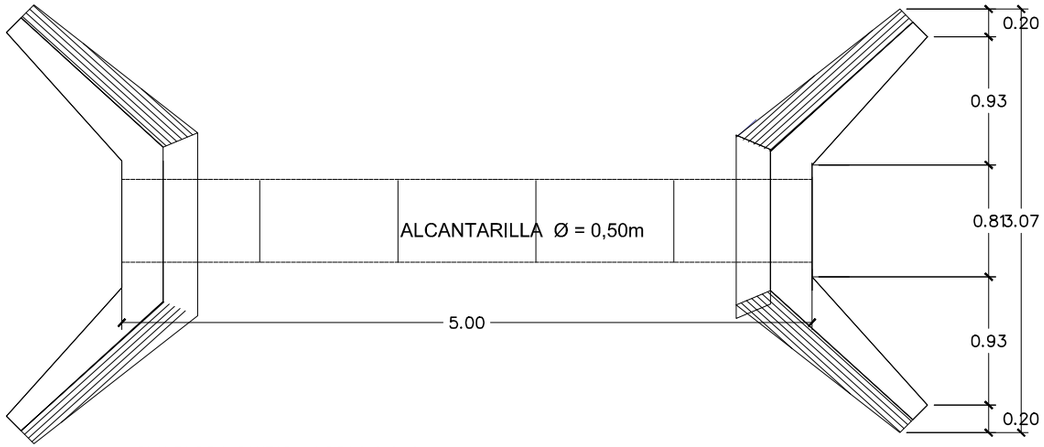

PLANTA DE ALCANTARILLA DE HºAº. 0.50.

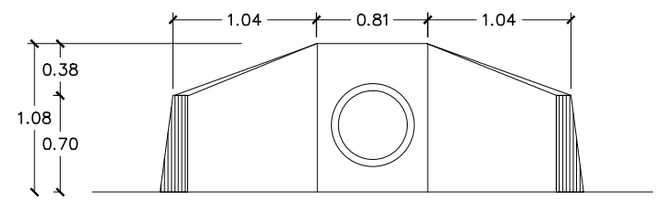

ELEVACIÓN

MUNICIPALIDAD DE LORETO

ALCANTARILLADO RURAL.

ESCALA: 1/50.